



PIANTA PIANO INTERRATO

SCALA 1:200

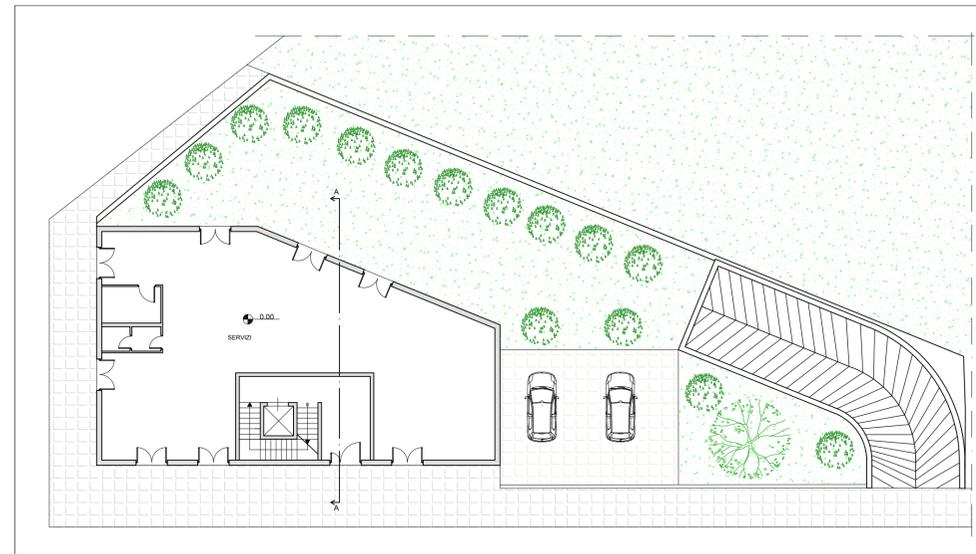


PIANTA PIANO TERRA

SCALA 1:200

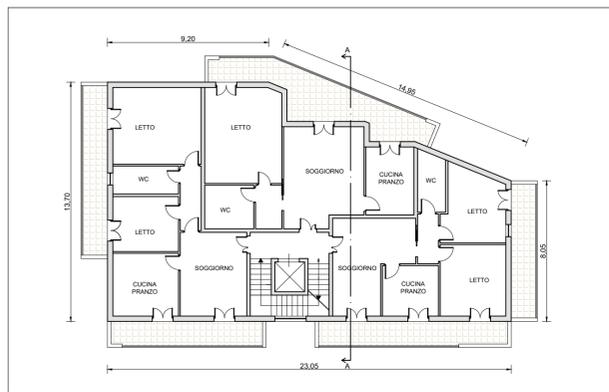

PIANTA PIANO TIPO

SCALA 1:200

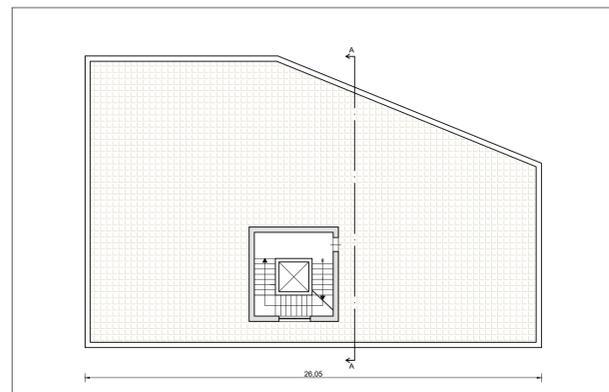


PIANTA LASTRICO SOLARE

SCALA 1:200




PROSPETTO

SCALA 1:200

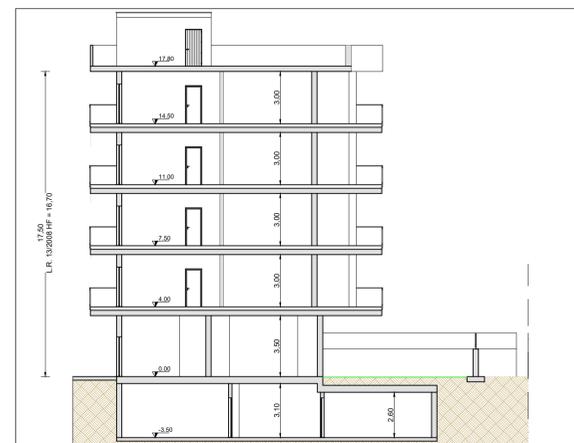

SEZIONE A-A

SCALA 1:200

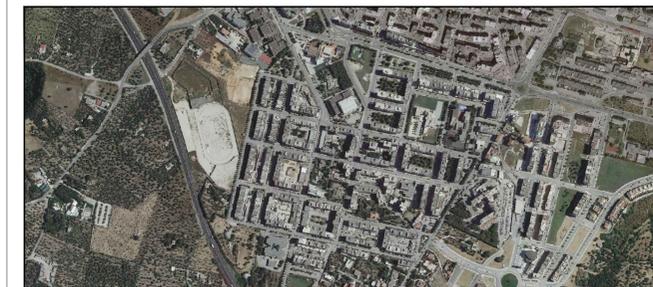

	<b>PIANO PARTICOLAREGGIATO</b> <b>PRGC - COMUNE DI MOLFETTA</b> <b>ZONA OMOGENEA B SOTTOZONA B4</b> <b>(Ex LOTTO 2 e P.E.E.P 167/62 DI MEZZOGIORNO)</b>	
	<small>Responsabile del Procedimento Amministrativo</small> <small>Dirigente Settore Territoriale</small> <b>Ing. Alessandro Binetti</b>	
	<small>Supporto Ufficio Pianificazione</small> <b>Ing. Mario Emilio de Gennaro</b>	
<small>Progettista:</small> <b>Ing. Crescenzo Favuzzi</b>		
<small>IL SINDACO</small> <b>Tommaso Minervini</b>	<small>ASSESSORE ALL'URBANISTICA</small> <b>Avv. Sergio de Candia</b>	
<small>Disegno:</small> <b>Tipo edilizio B</b> <b>Pianta piano interrato - Pianta P.T. - Pianta piano tipo - Pianta lastrico solare -</b> <b>Prospetti - Sezioni</b>	<small>Scala:</small> <b>1:200</b>	<small>Data:</small> <b>MAGGIO 2023</b>
<small>Revisione:</small> <b>Adeguamento alla D.G.C. n. 252 del 05/12/2022</b>	<small>Tavola:</small> <b>9</b>	