





Ing. Mastropierro Domenico
Arch. Poli Francesco

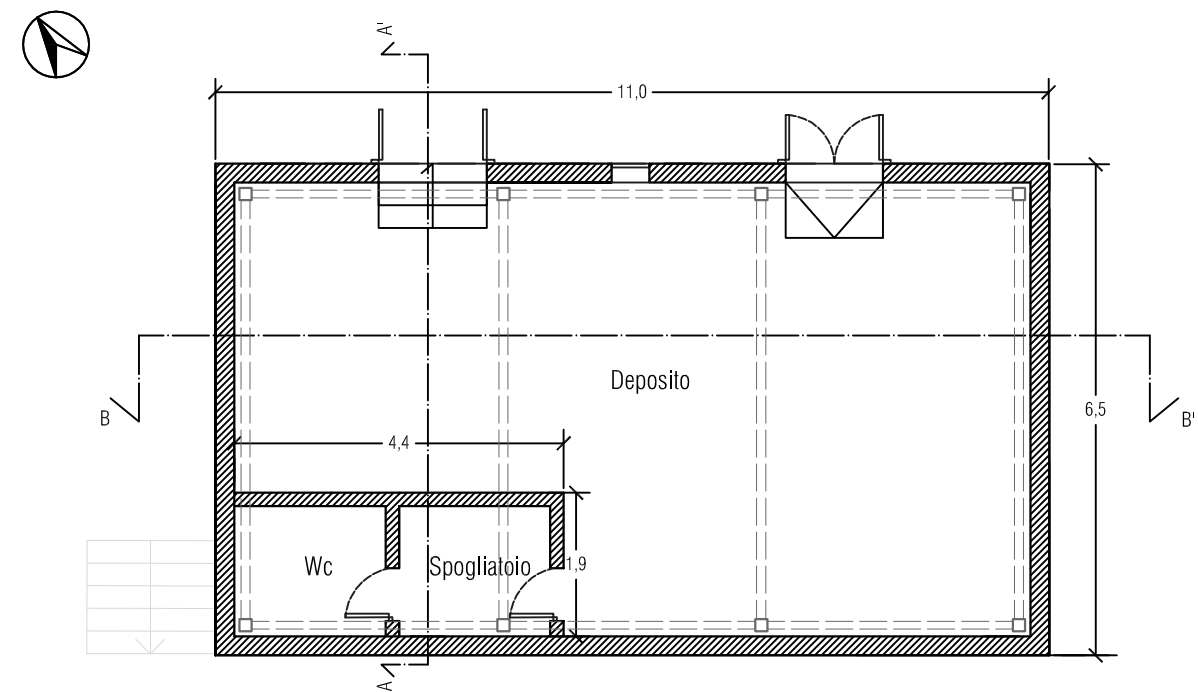


Pianta




Prospetto Nord

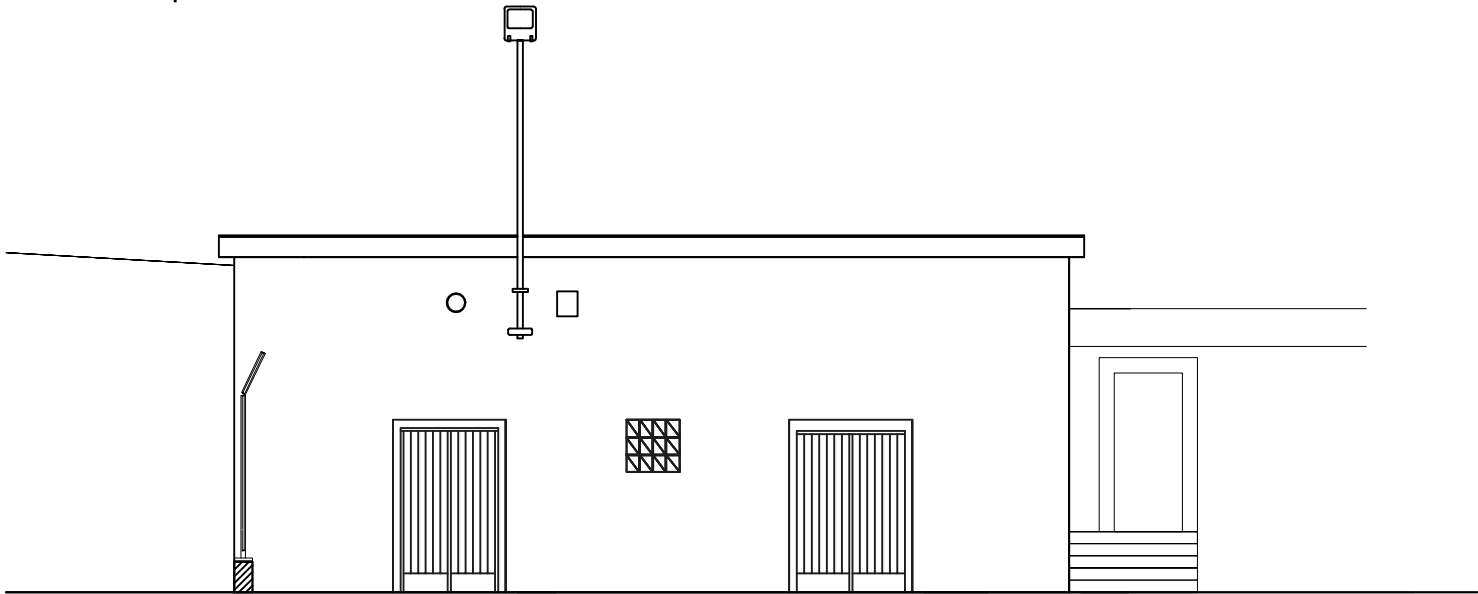


Prospetto Ovest

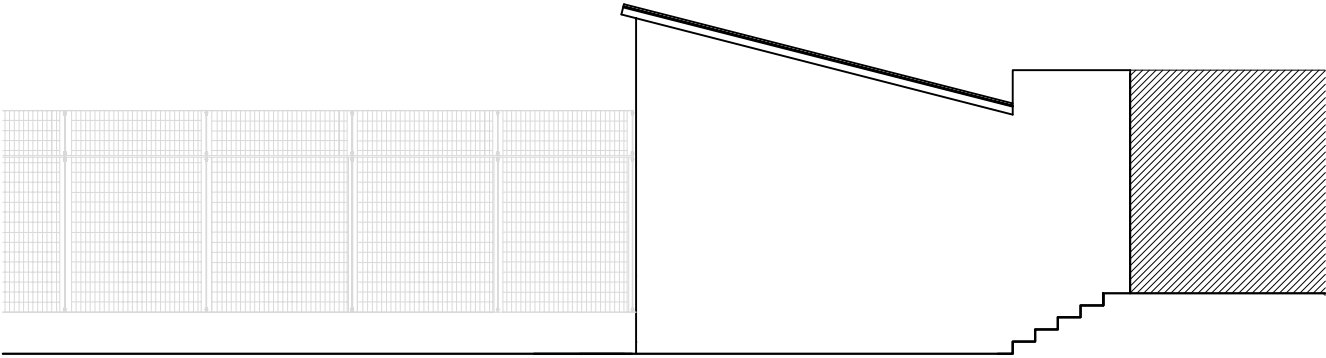

Sezione A-A'

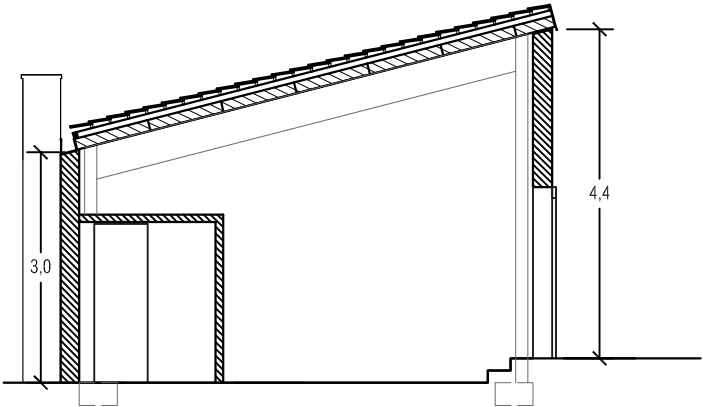


Sezione B-B'

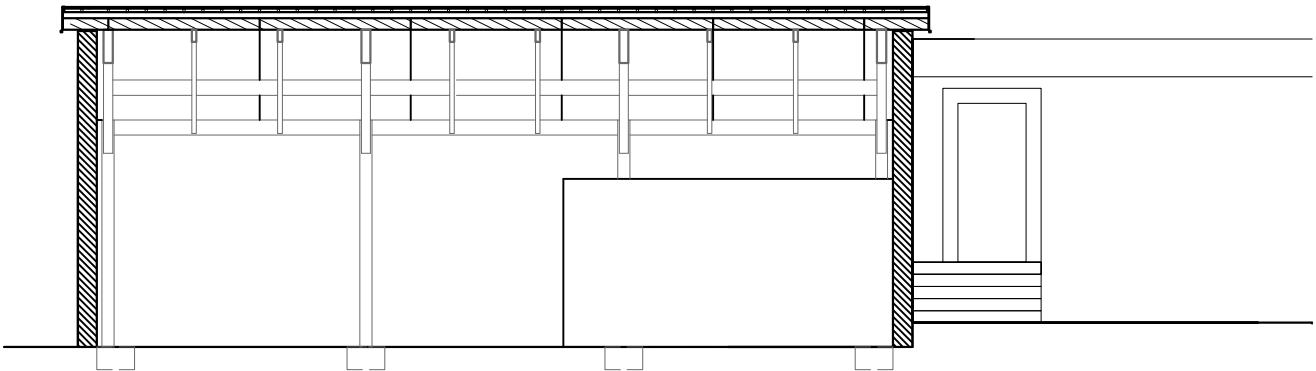





Pianta

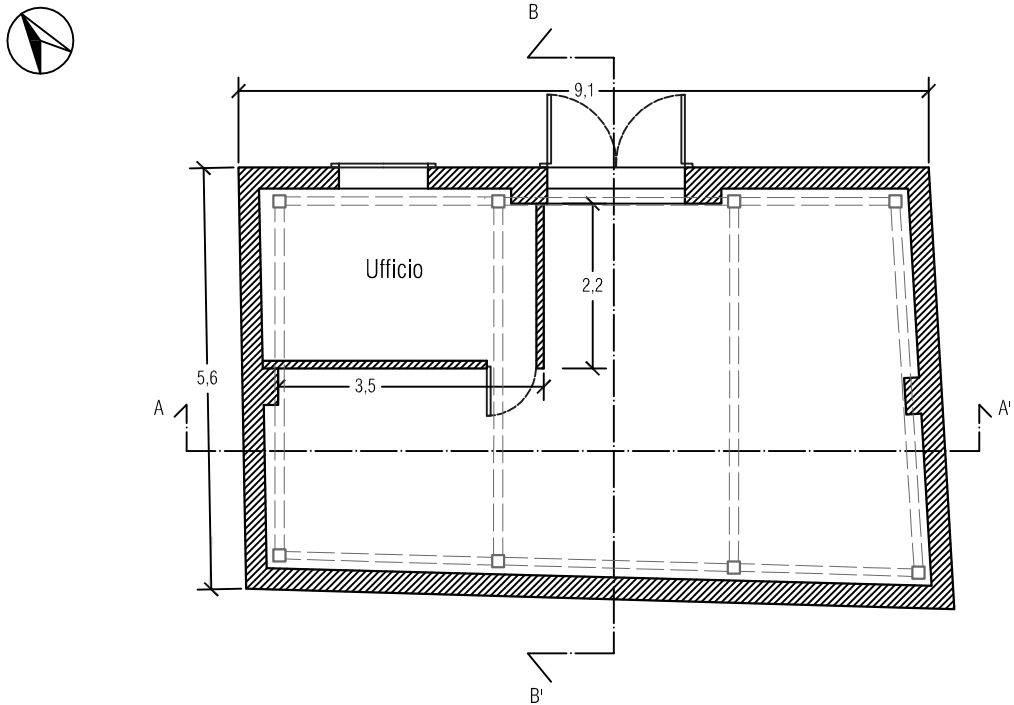


Prospetto Nord

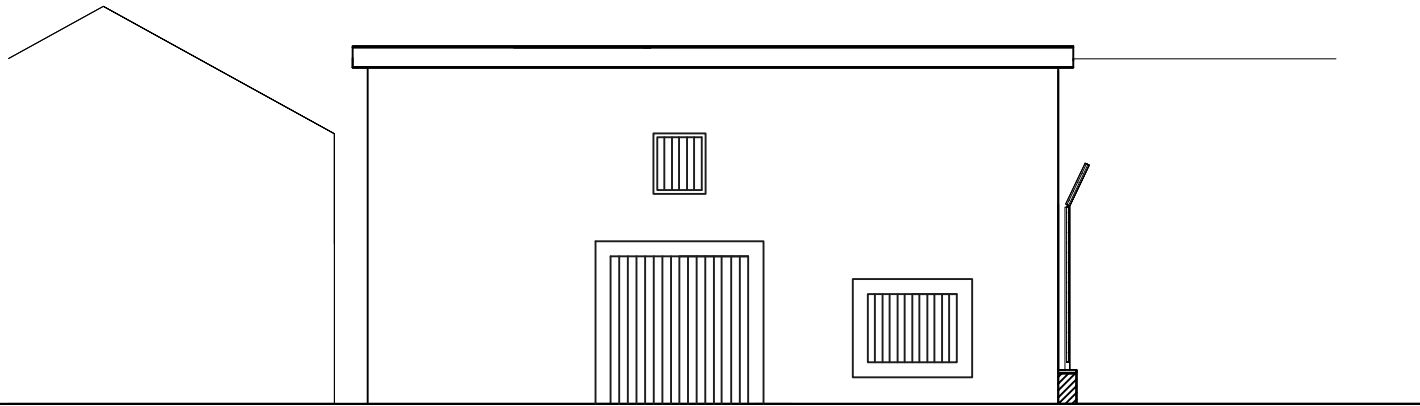

Sezione A-A'

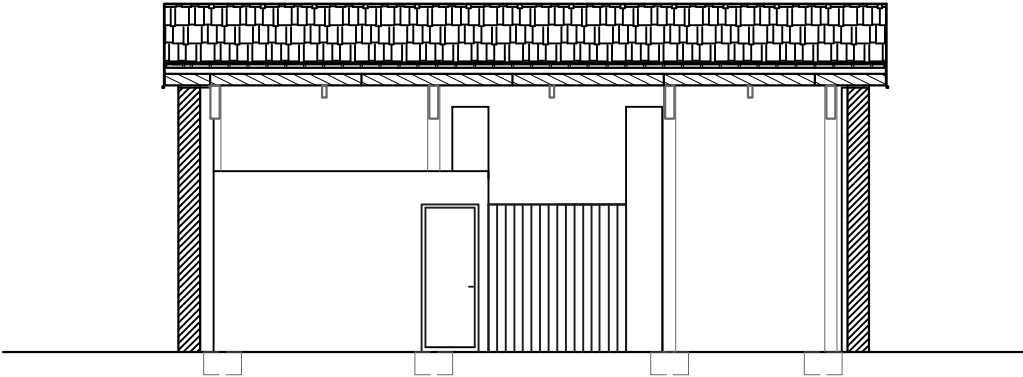


Sezione B-B'

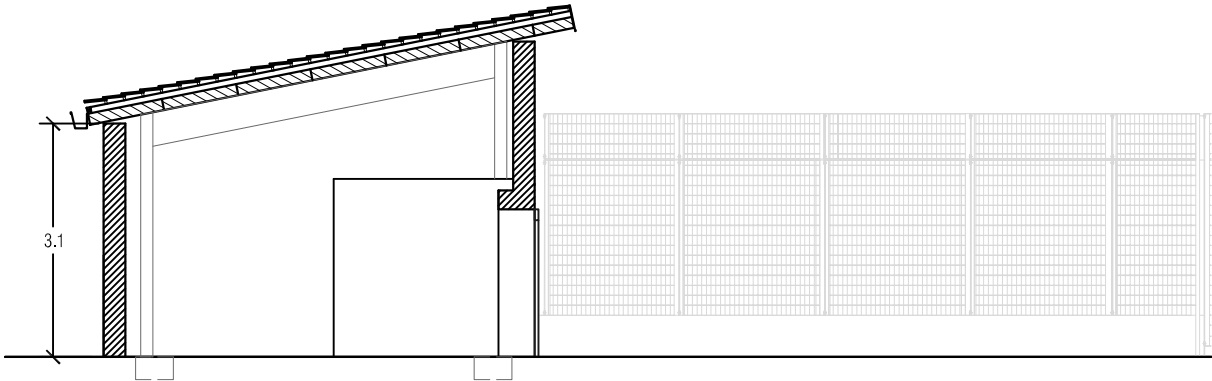





Pianta

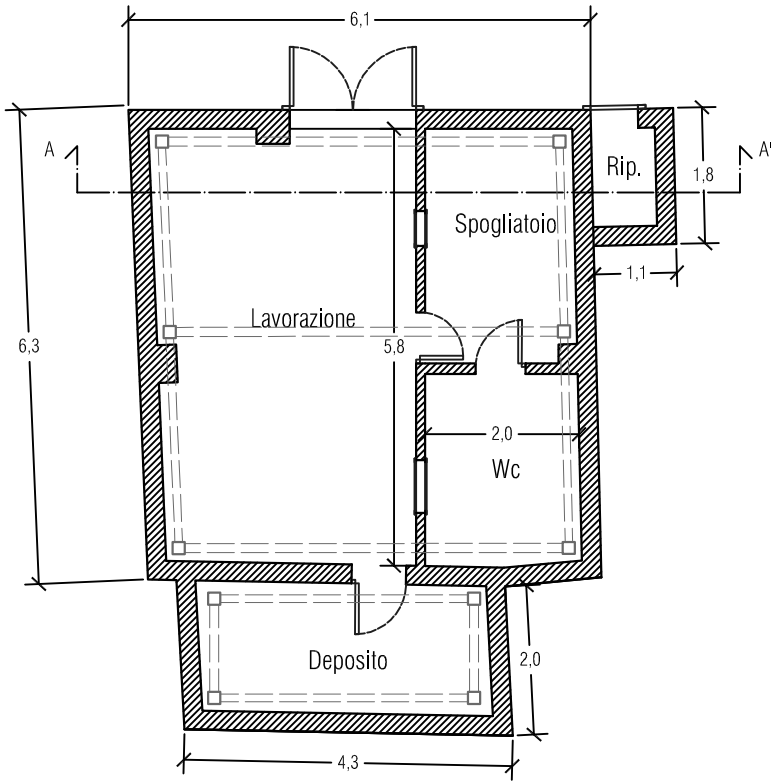


Prospetto Nord

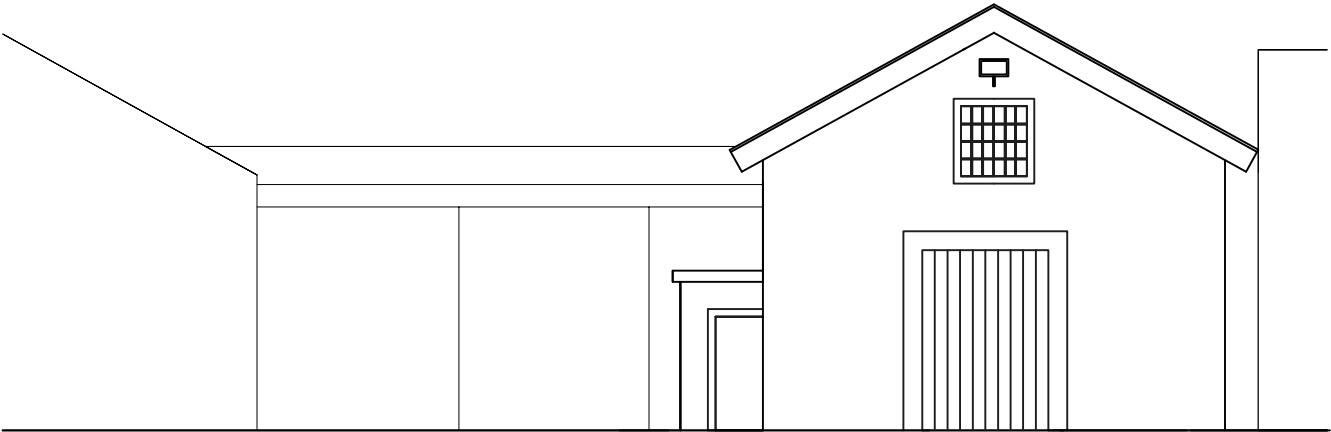


Prospetto Est

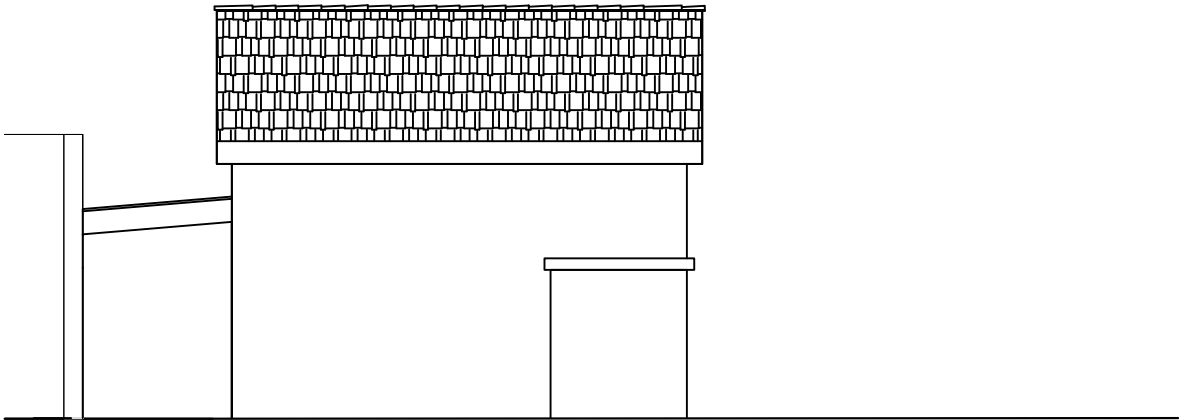

Prospetto Ovest

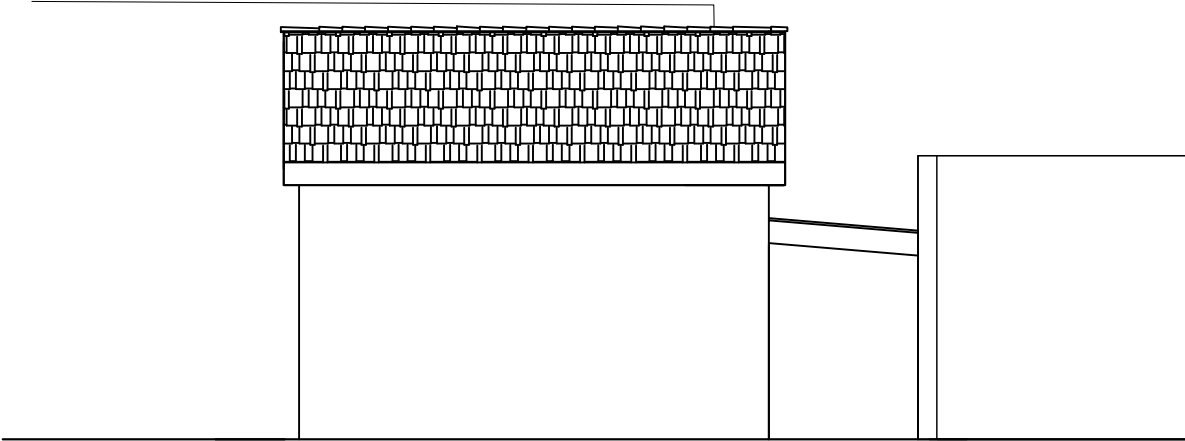


Sezione A-A'

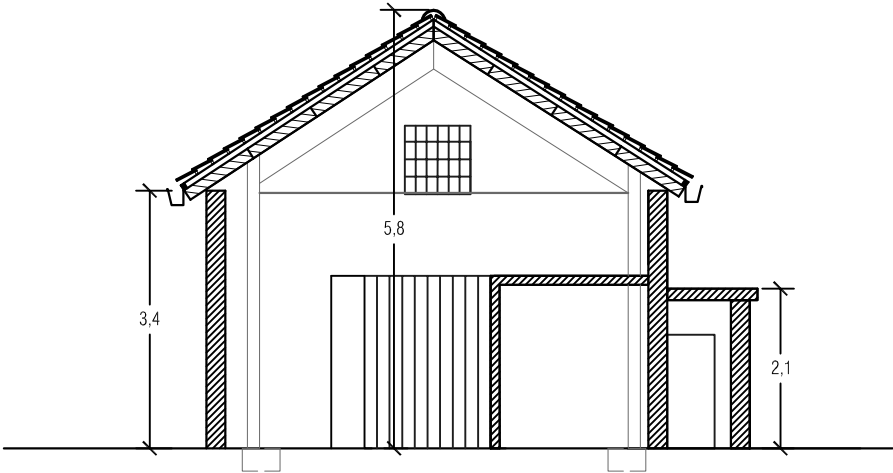





Pianta

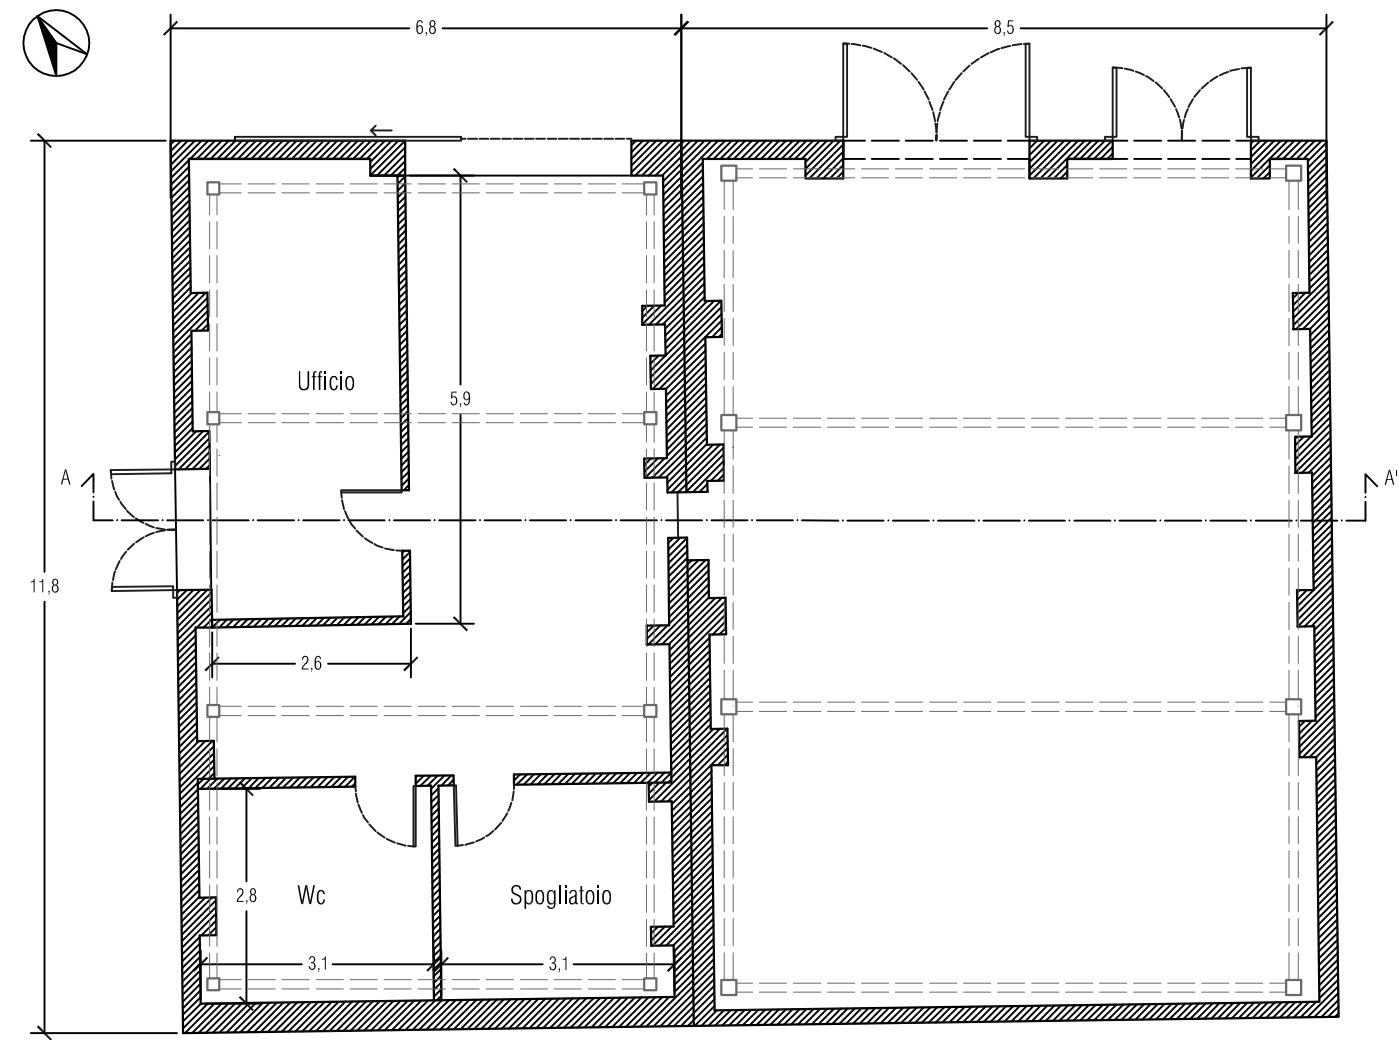


Prospetto Nord

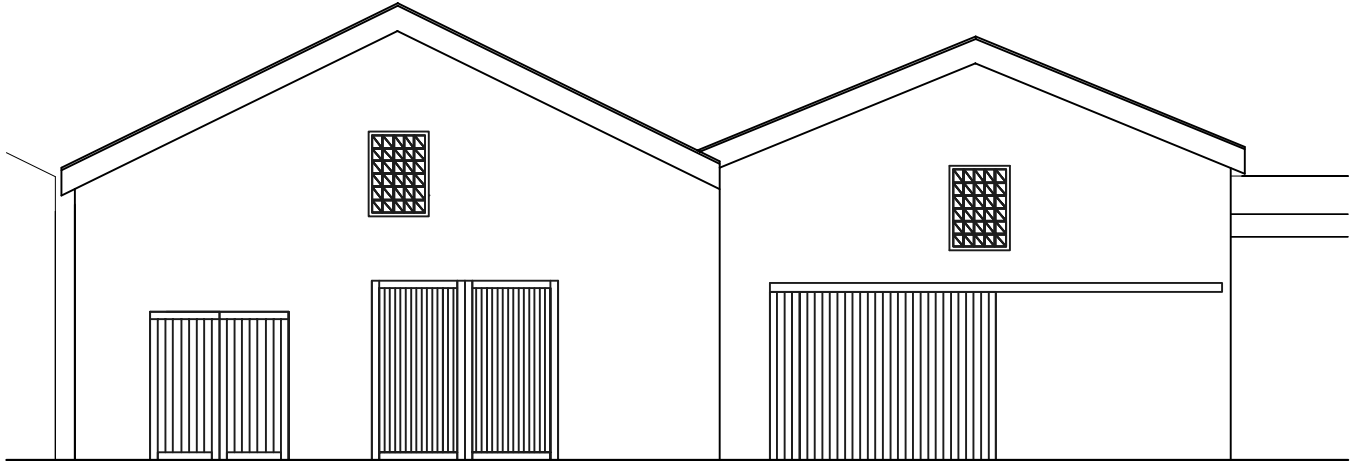


Prospetto Est

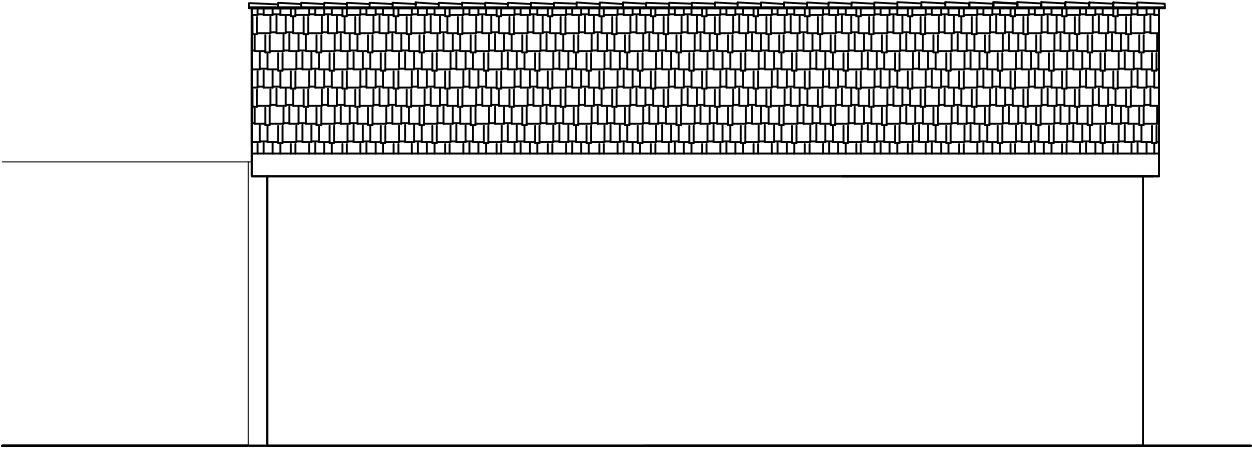

Prospetto Ovest

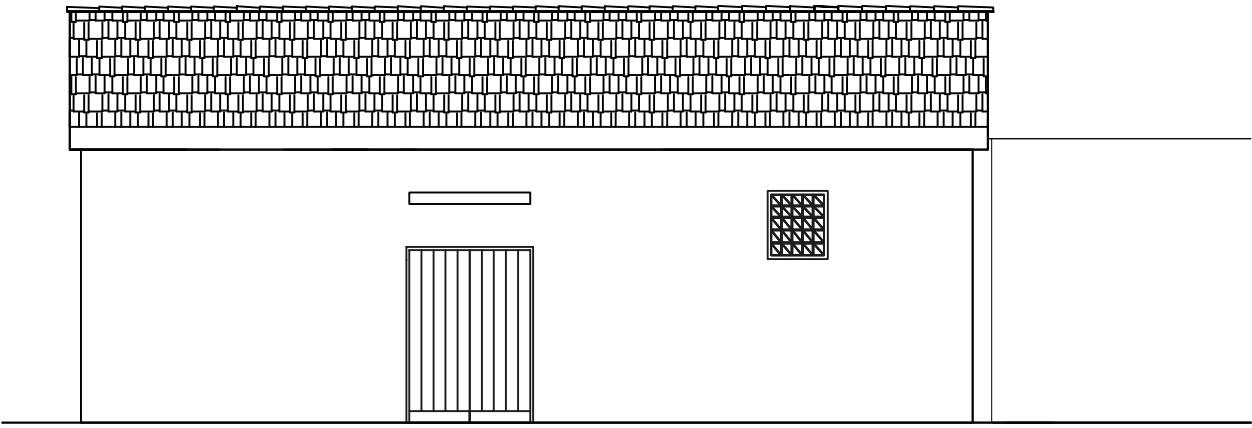


Sezione A-A'

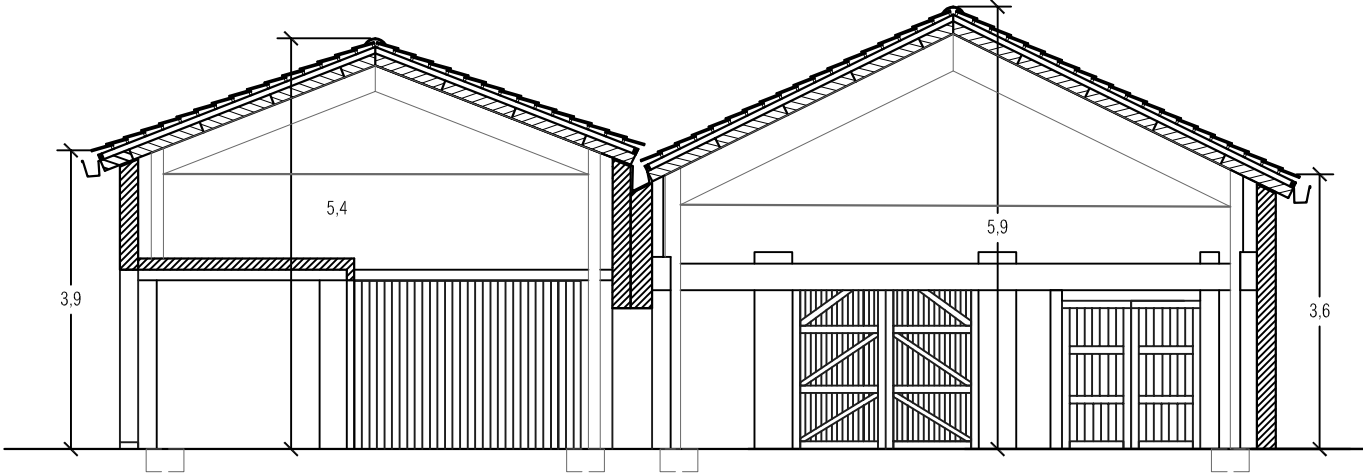





Pianta

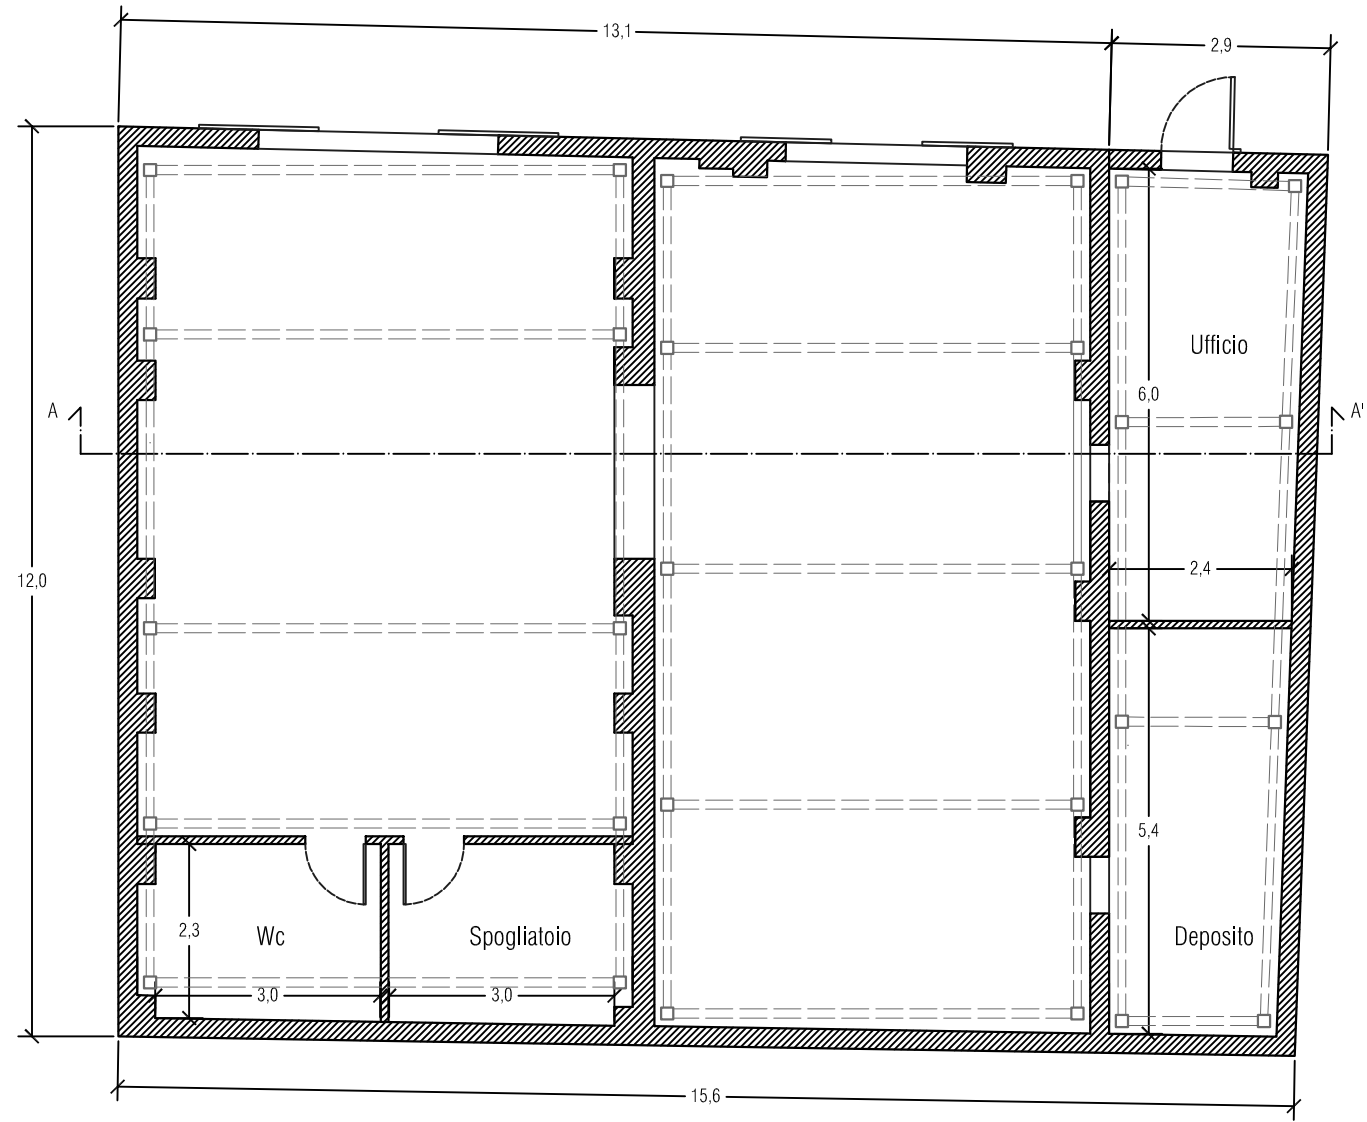

Prospetto Nord

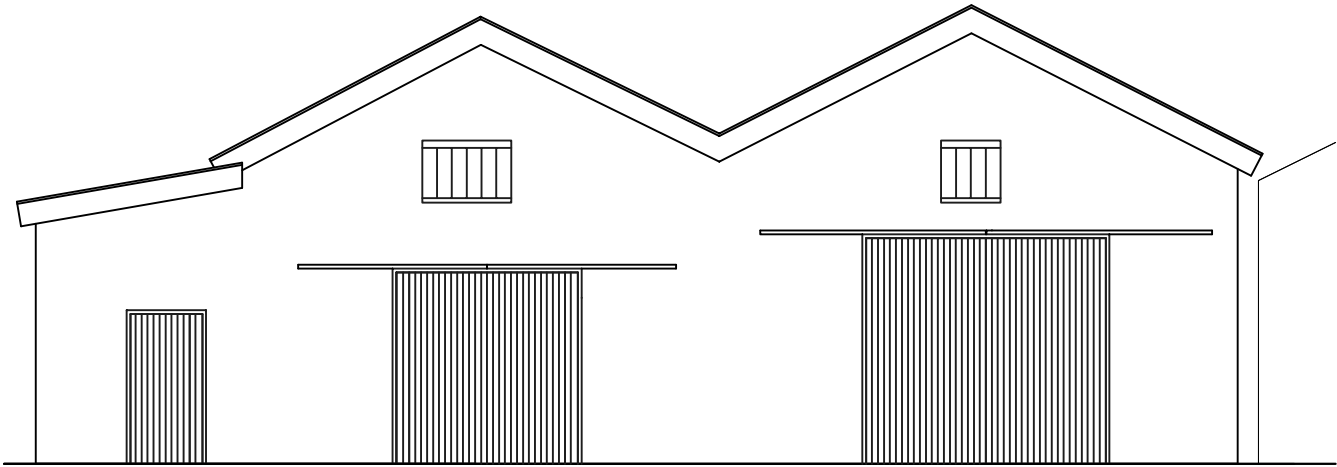


Sezione A-A'

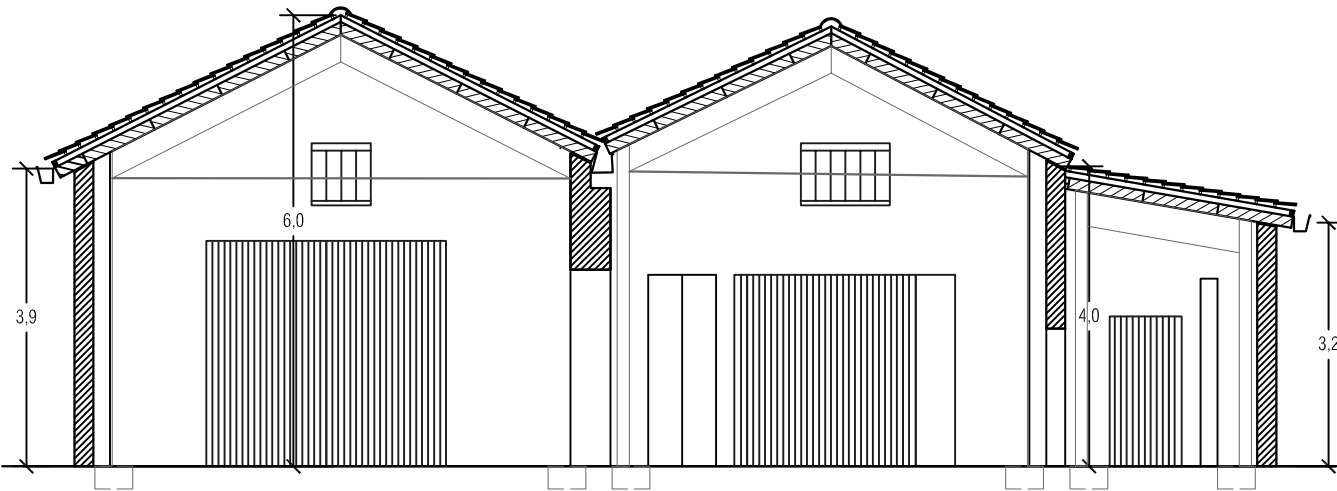





Pianta

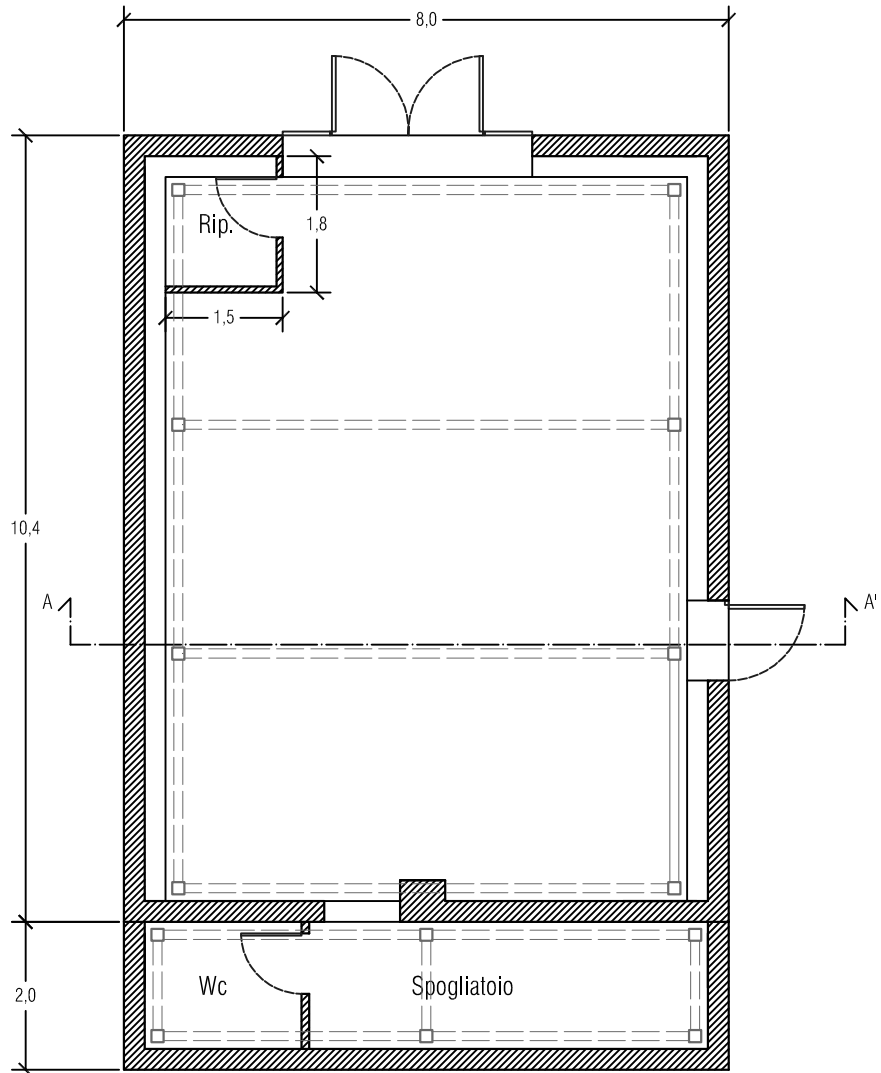


Prospetto Nord

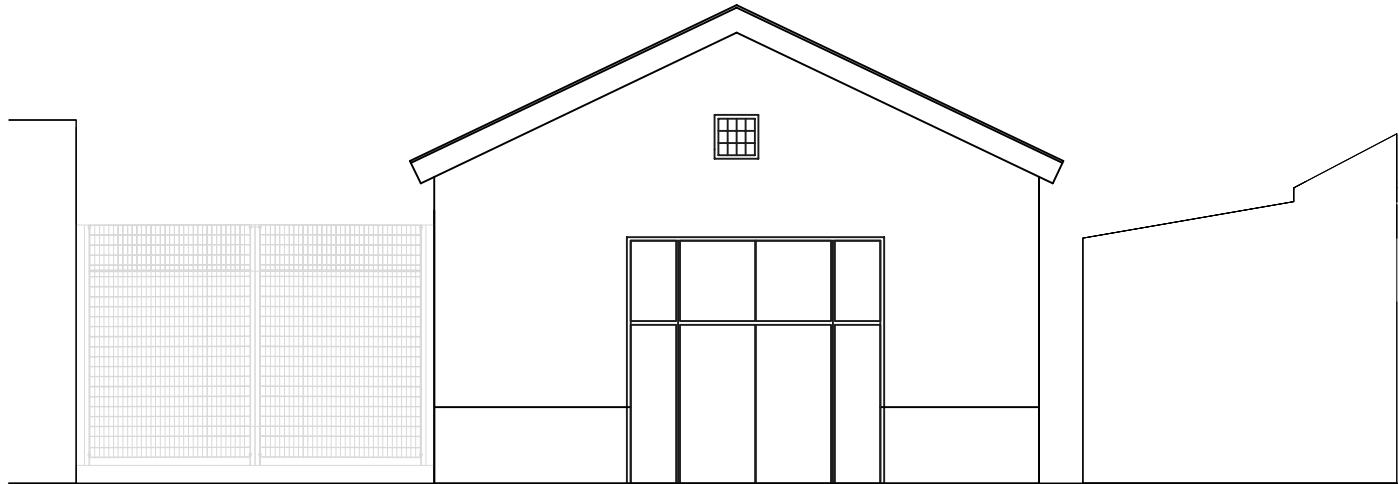

Prospetto Est

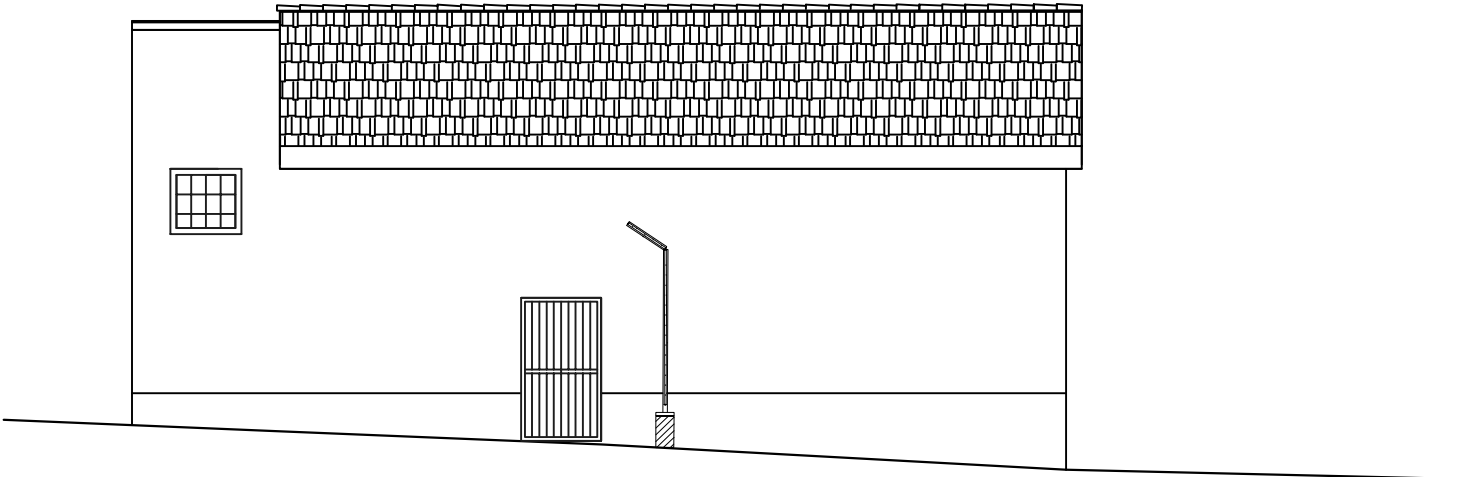


Sezione A-A'

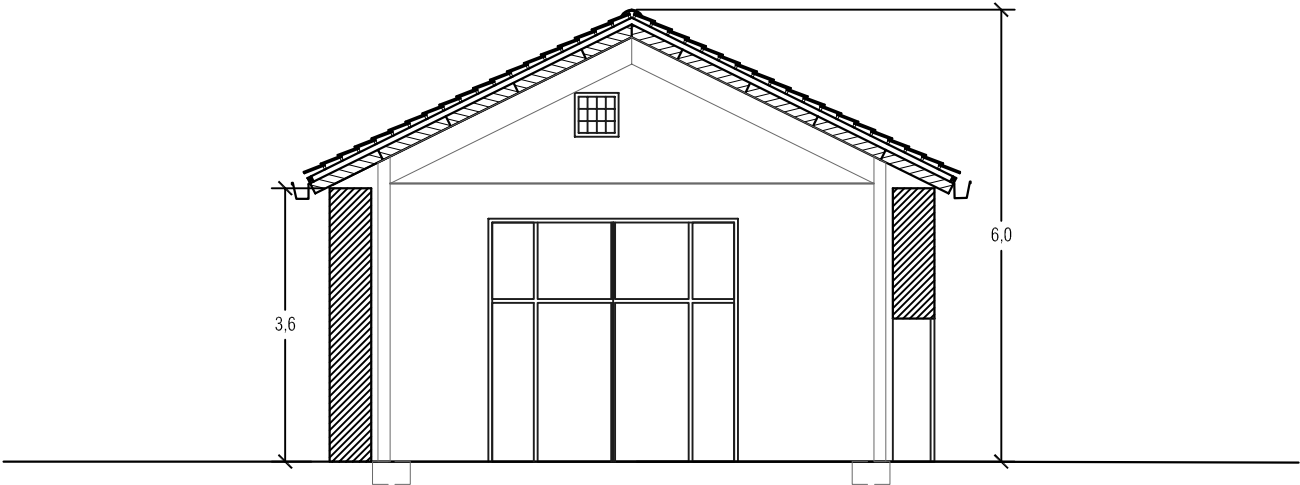





Pianta

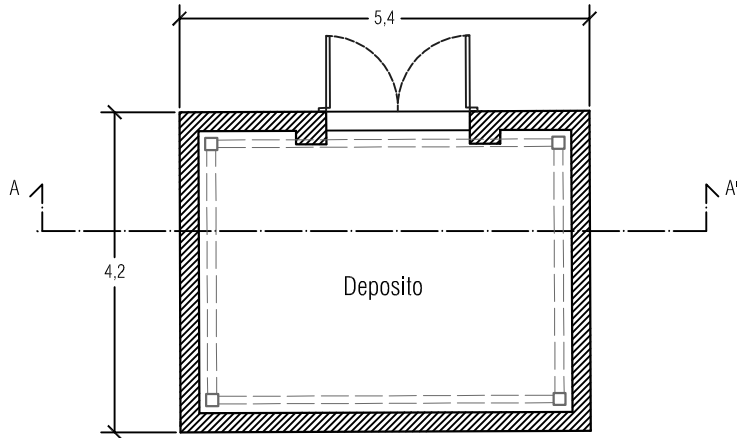


Prospetto Nord

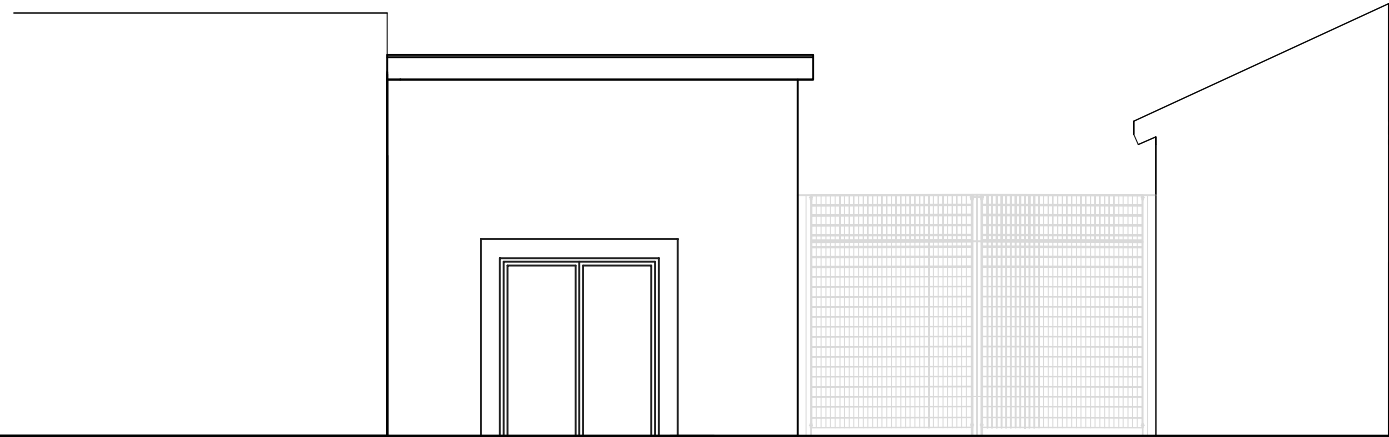

Prospetto Ovest

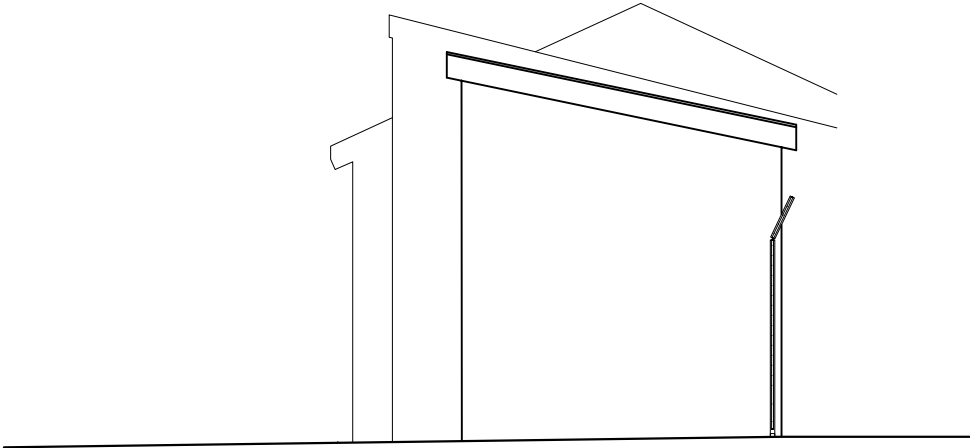

Sezione A-A'

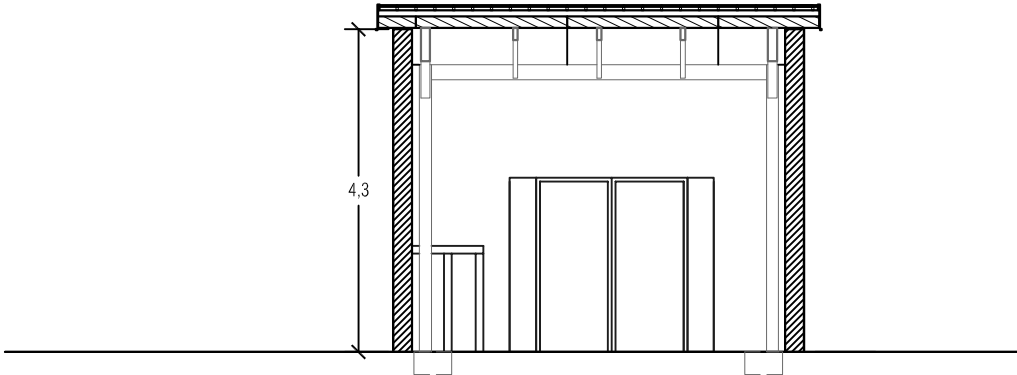

TAVOLA

PA10

scala 1:100

PROGETTO

ARCHITETTONICO

Pianta

Prospetti

Sezioni

Edificio n. 10

COMUNE DI MOLETTA

PROGETTO DI FATTIBILITA'


MANUTENZIONE STRAORDINARIA E ADEGUAMENTO DEGLI EDIFICI A SERVIZIO

DELLE ATTIVITA' DI CANTIERISTICA NAVALE IN LOCALITA' SPIAGGIA MADDALENA


Ingegnere Domenico MASTROPIERRO • Via A. de Curtis 11/B • 70056 Molfetta (Ba)
ingmastropierro@gmail.com • domenico.mastropierro@ingpec.eu • 347525108




Pianta

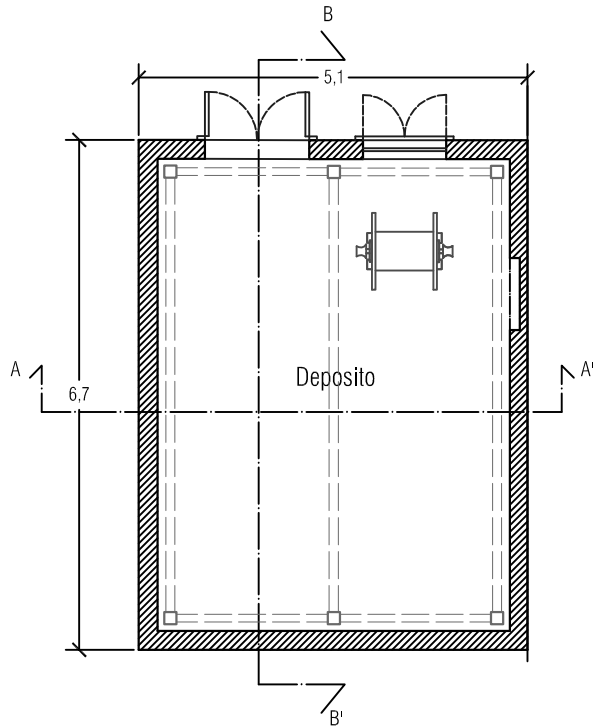


Prospetto Nord

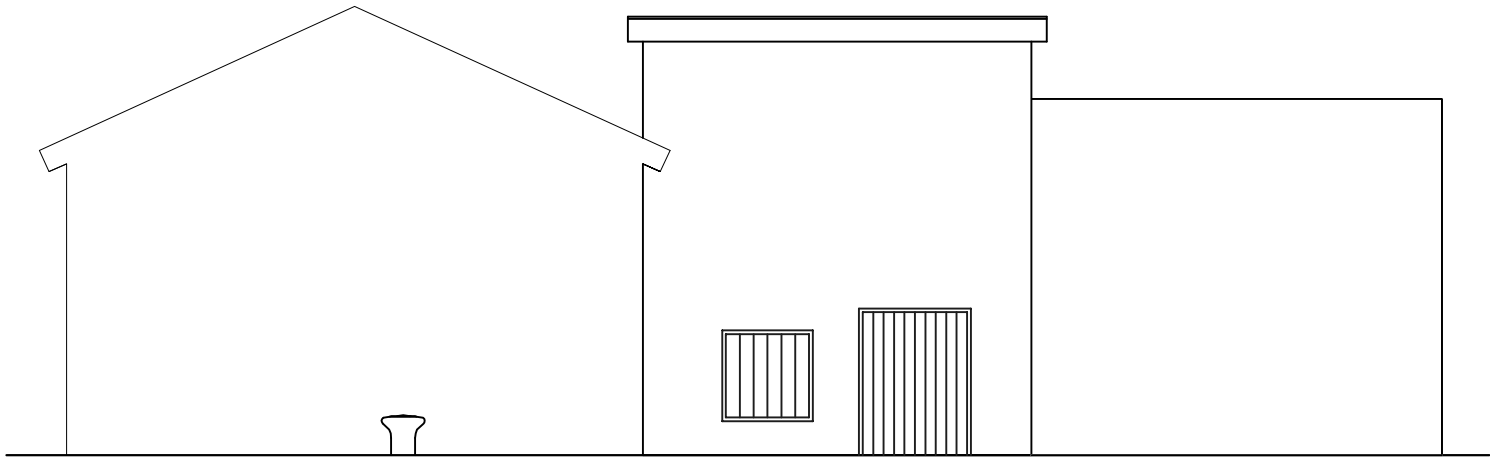

Sezione A-A'

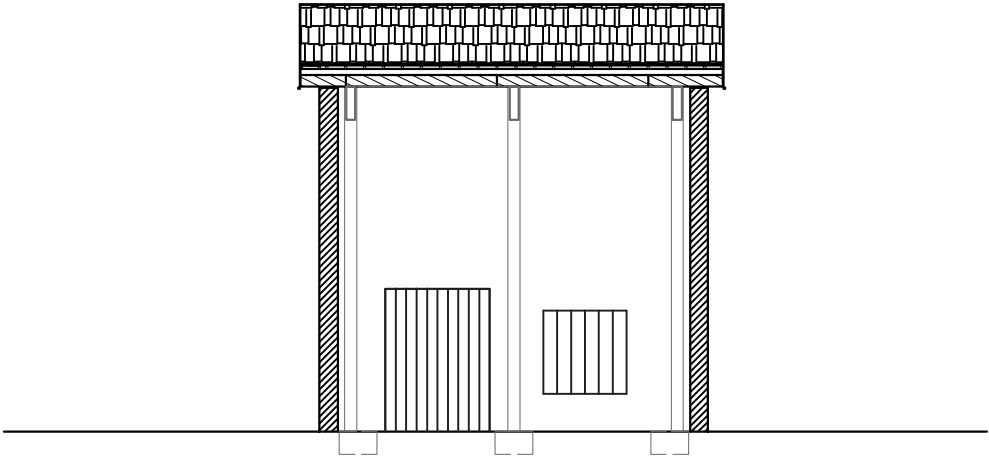


Sezione B-B'

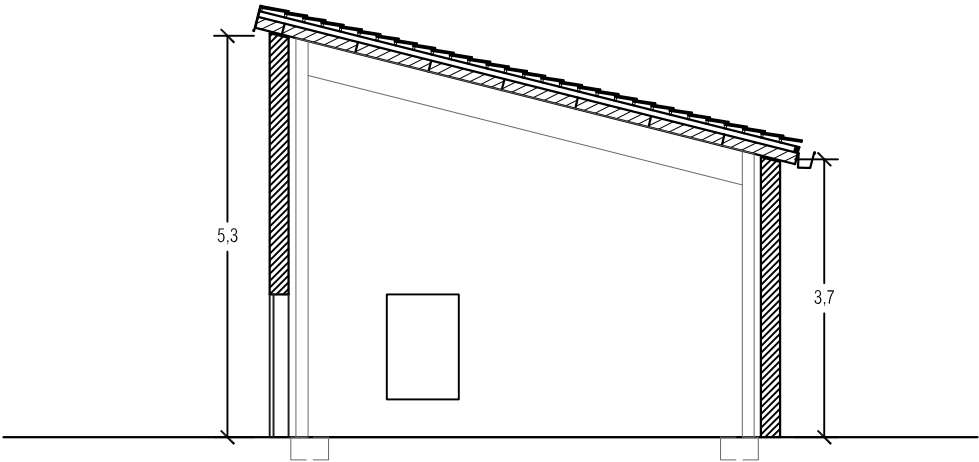





Pianta

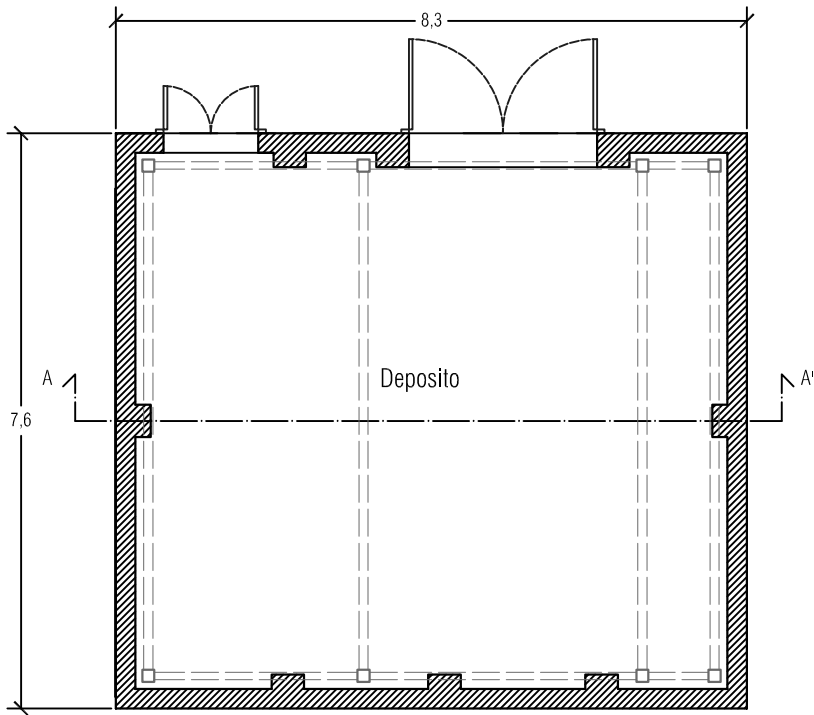


Prospetto Nord

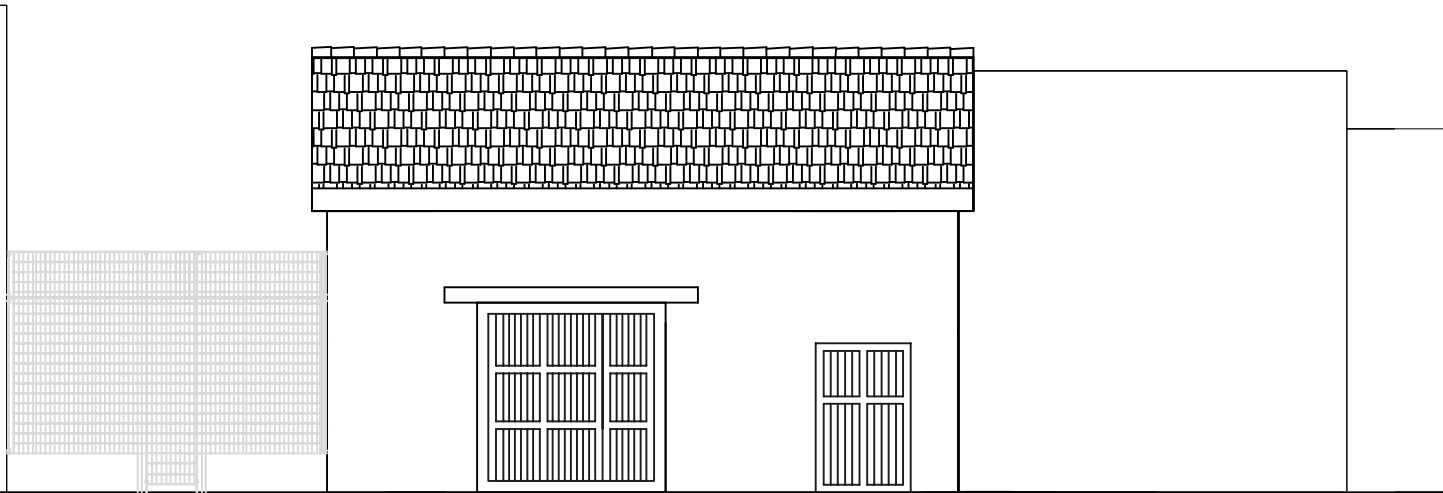

Prospetto Est

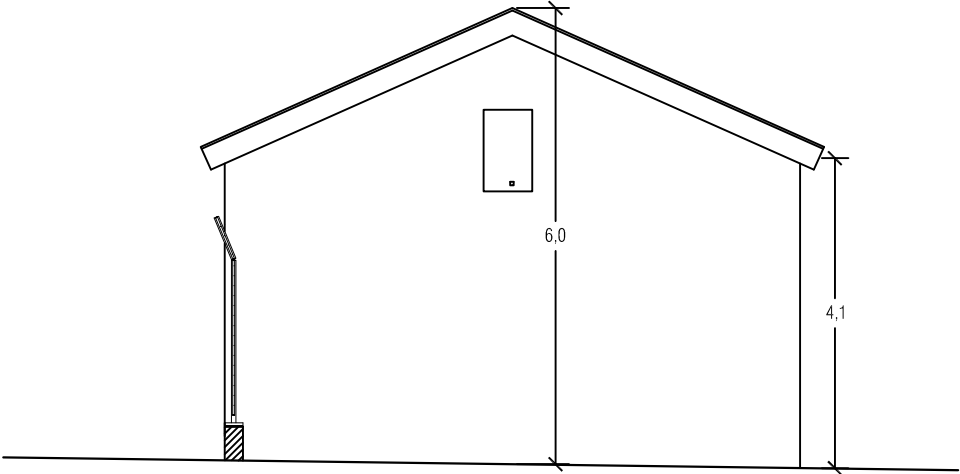


Sezione A-A'

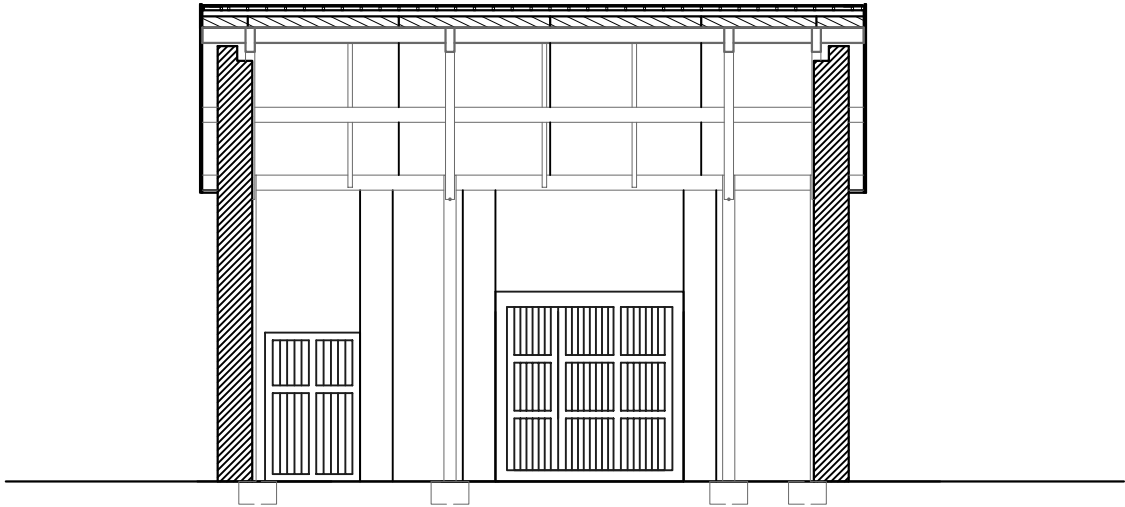





Pianta

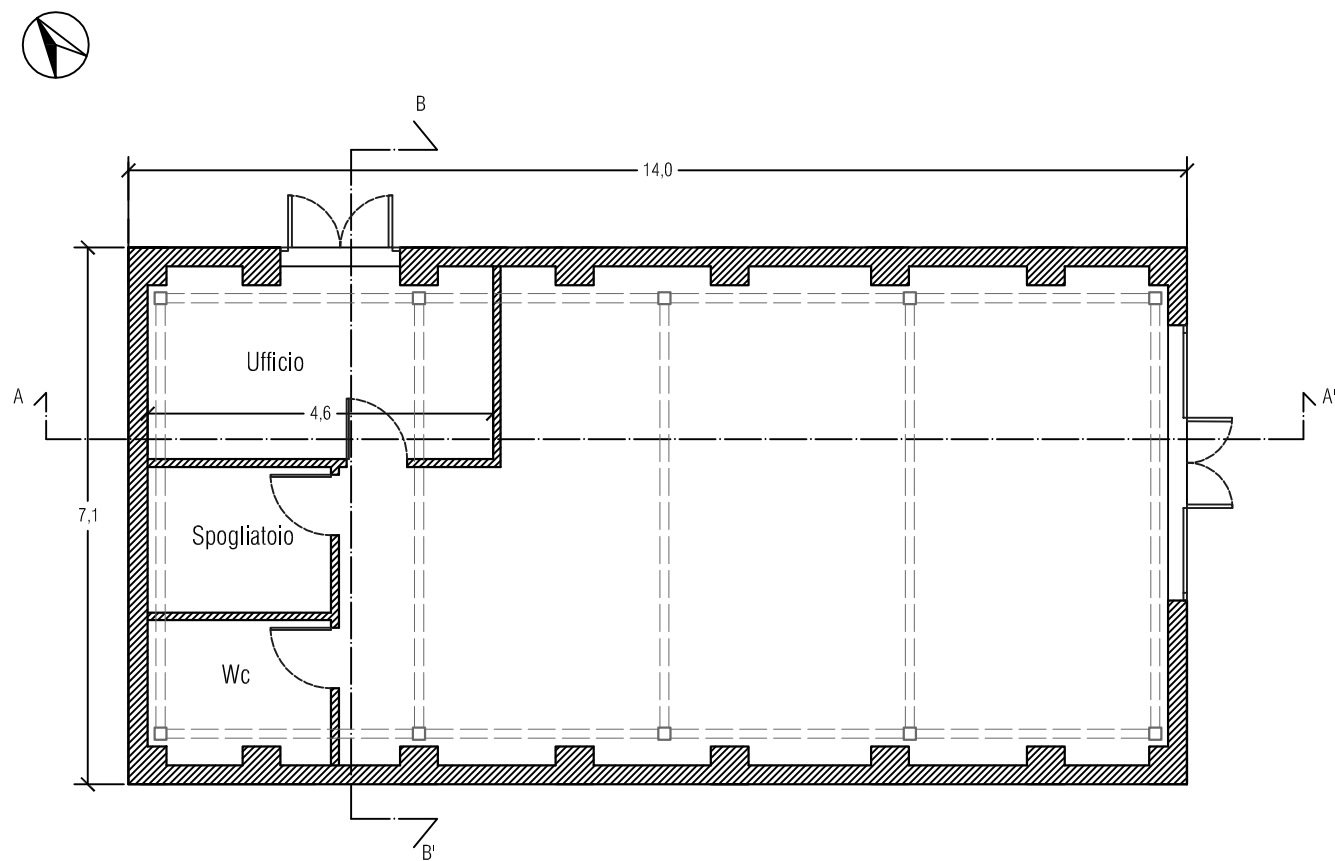


Prospetto Nord

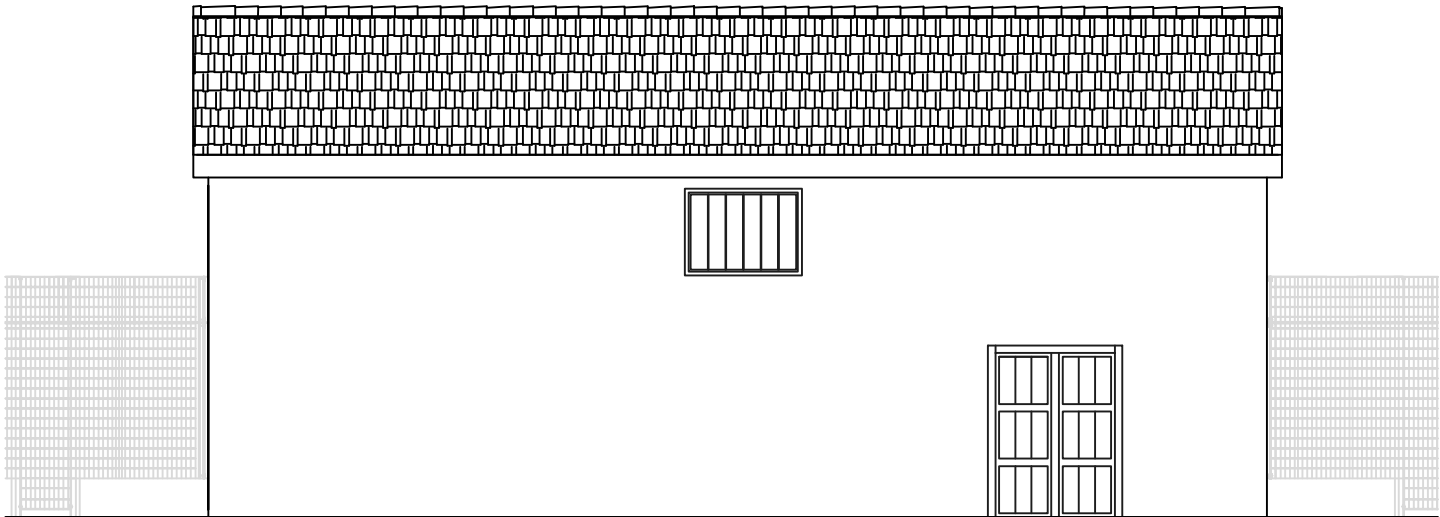


Prospetto Est

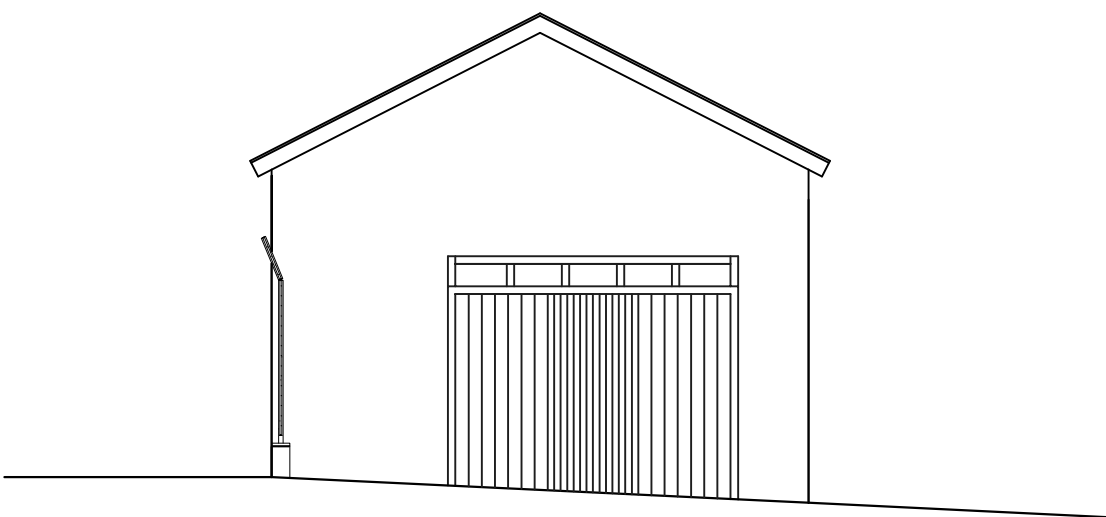

Sezione A-A'

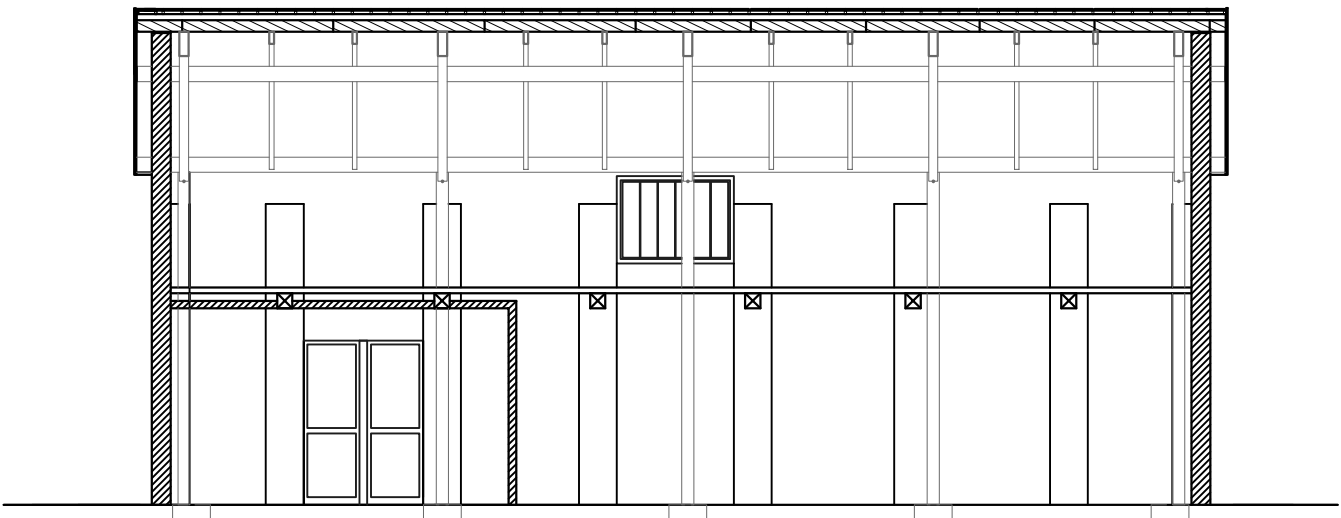


Sezione B-B'

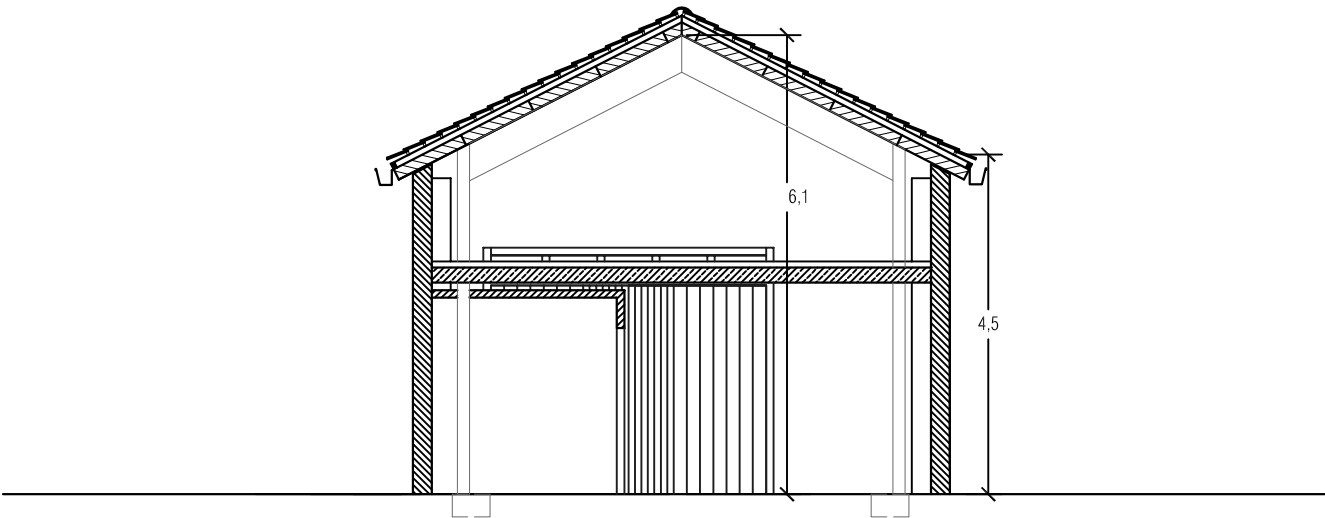





Pianta

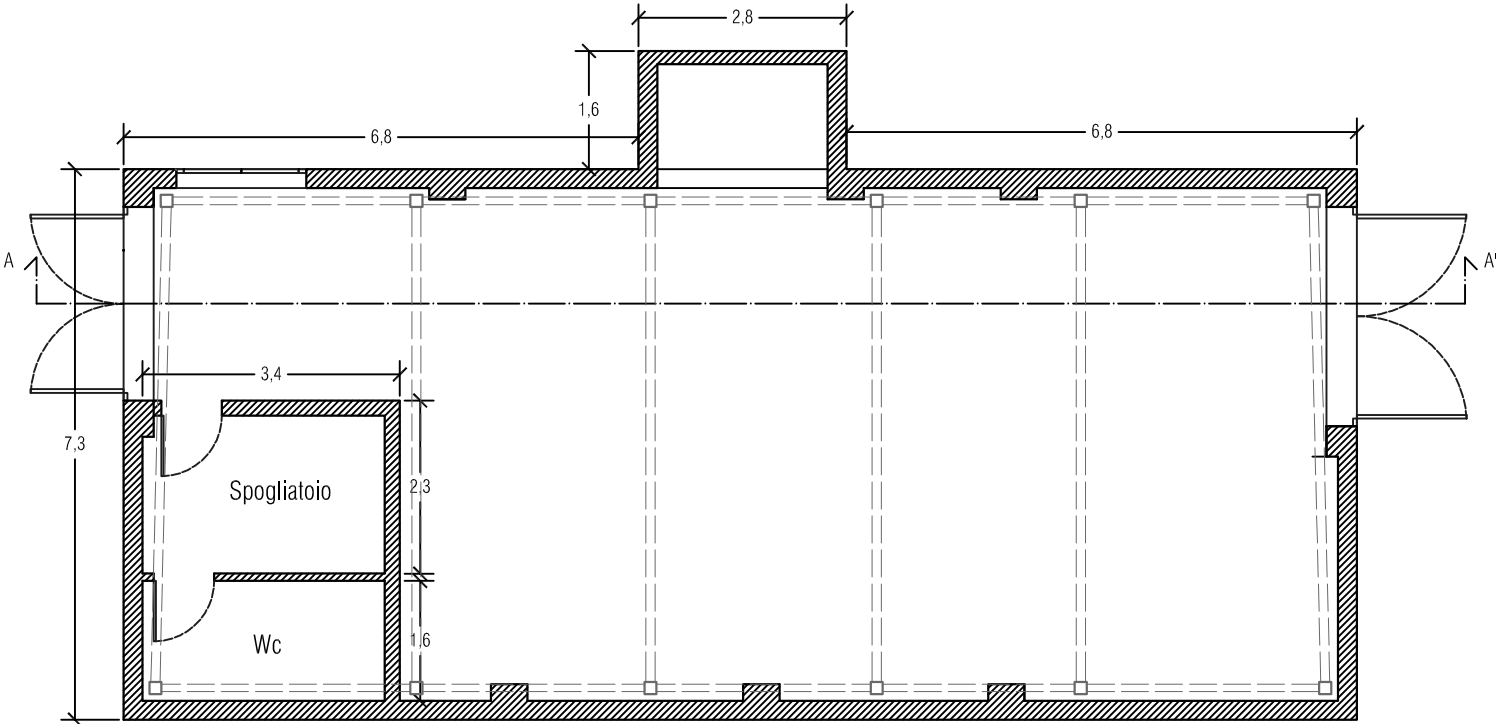


Prospetto Nord

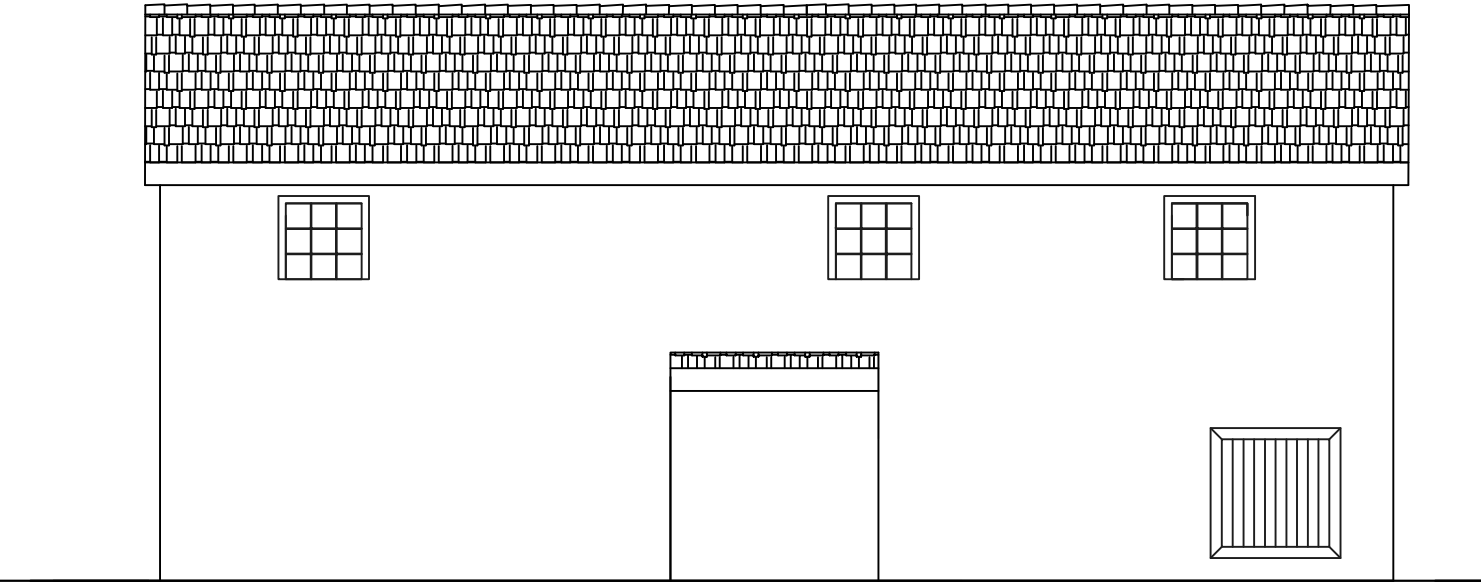


Prospetto Est

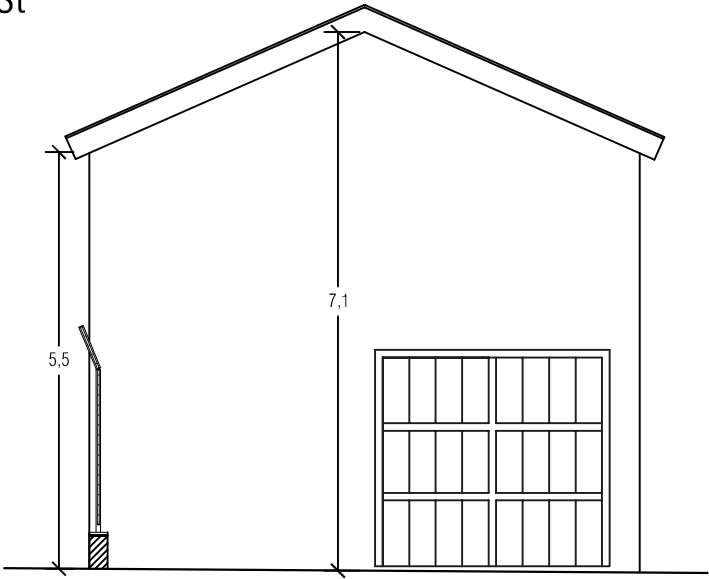

Prospetto Ovest

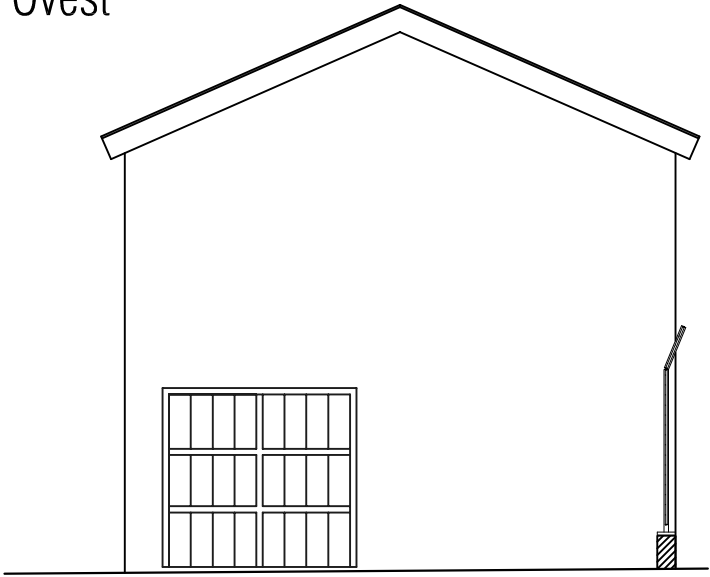

Sezione A-A'

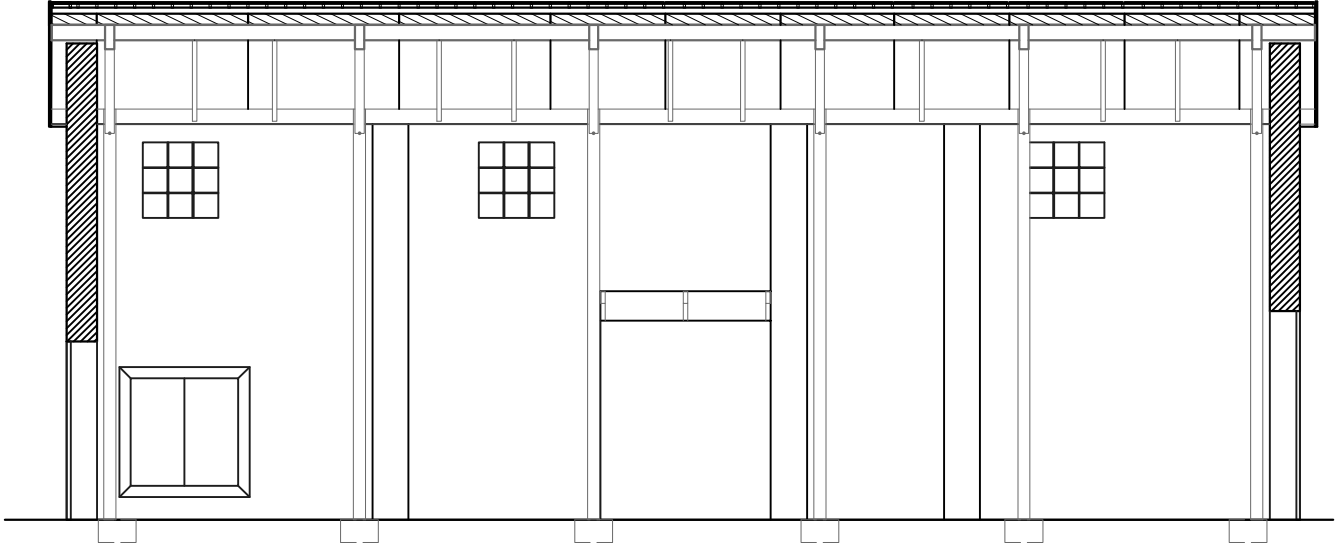

PROGETTO

ARCHITETTONICO
Pianta
Prospetti
Sezioni

Edificio n. 14

COMUNE DI MOLETTA

PROGETTO DI FATTIBILITA'


MANUTENZIONE STRAORDINARIA E ADEGUAMENTO DEGLI EDIFICI A SERVIZIO DELLE ATTIVITA' DI CANTIERISTICA NAVALE IN LOCALITA' SPIAGGIA MADDALENA

ingegner Domenico MASTROPIERRO • Via A. de Curtis 11/B • 70056 Molfetta (Ba)
ingmastropierro@gmail.com • domenico.mastropierro@ingpec.eu • 3475255108


TAVOLA

PA14


scala 1:100

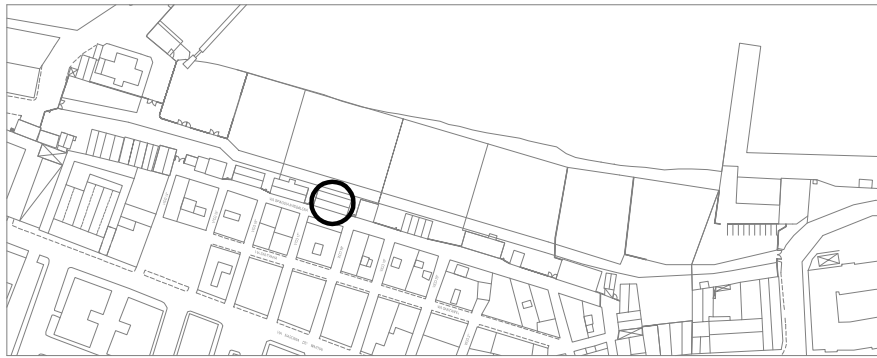


Pianta

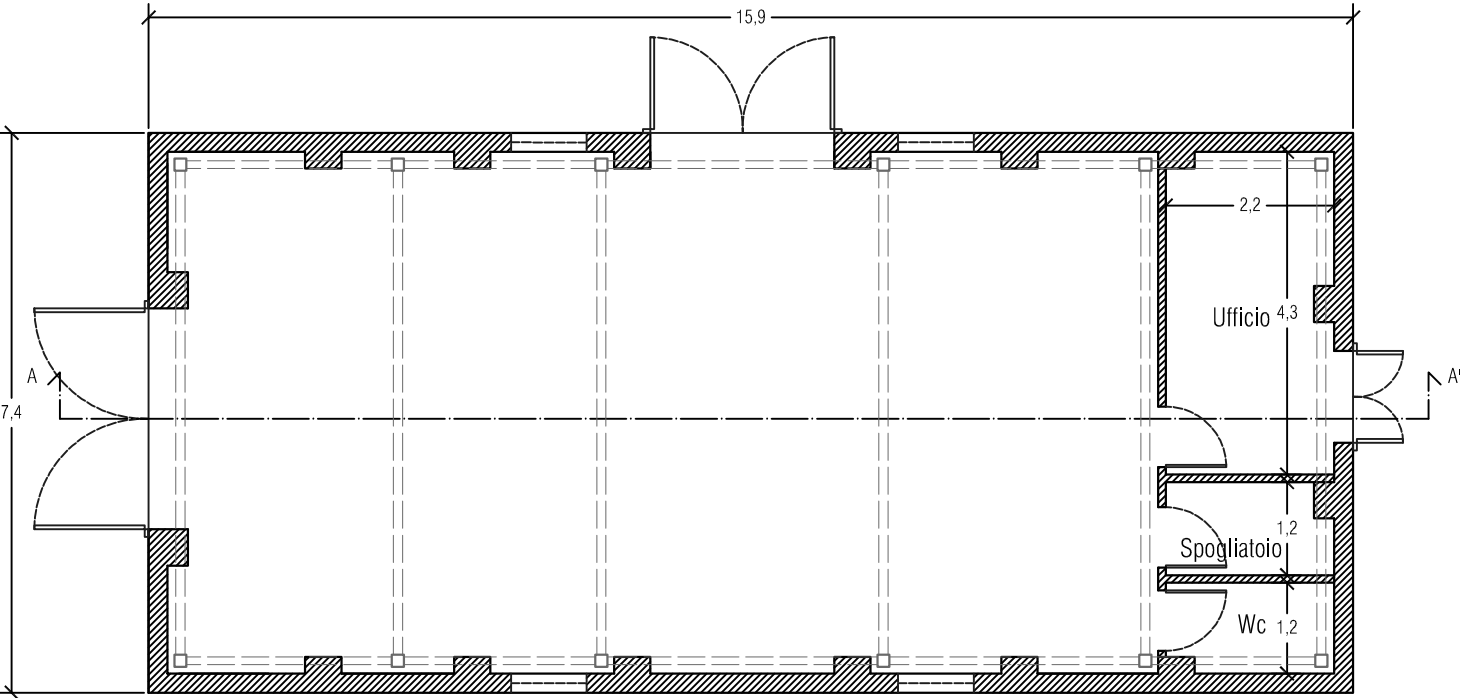


Prospetto Nord

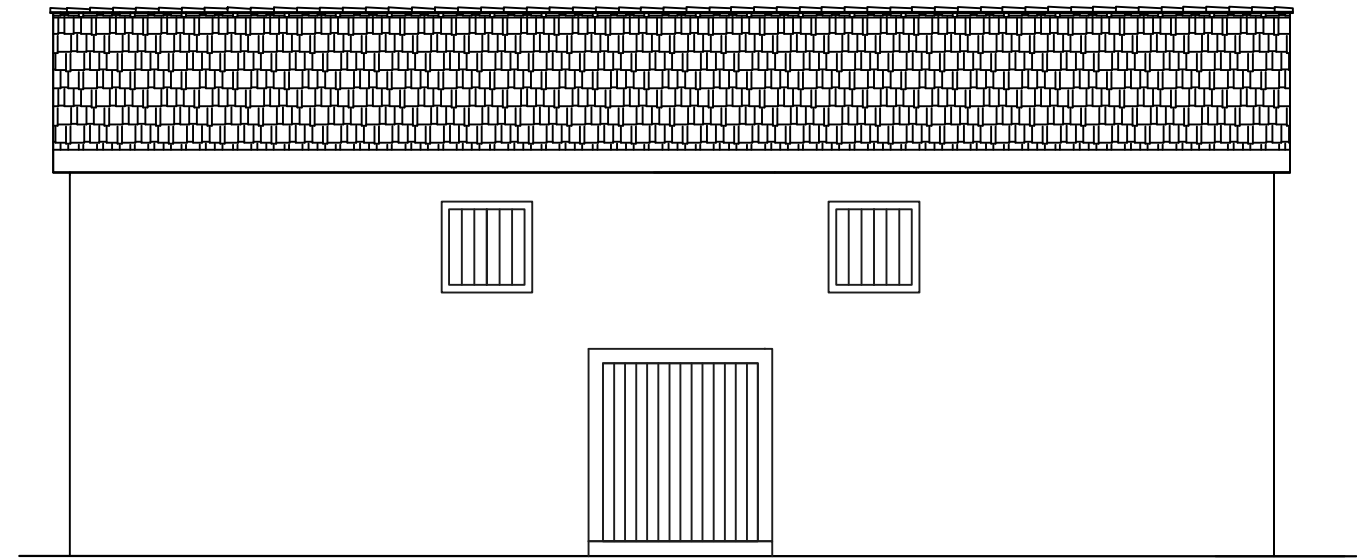


Prospetto Est

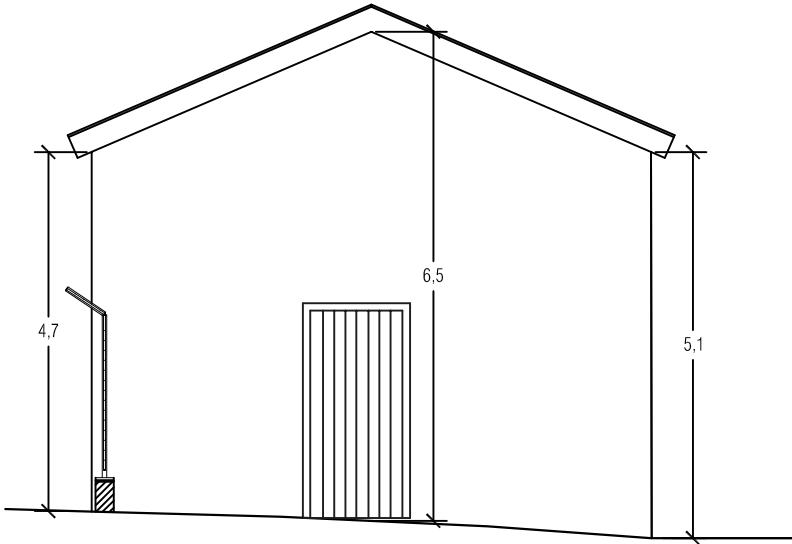

Prospetto Ovest

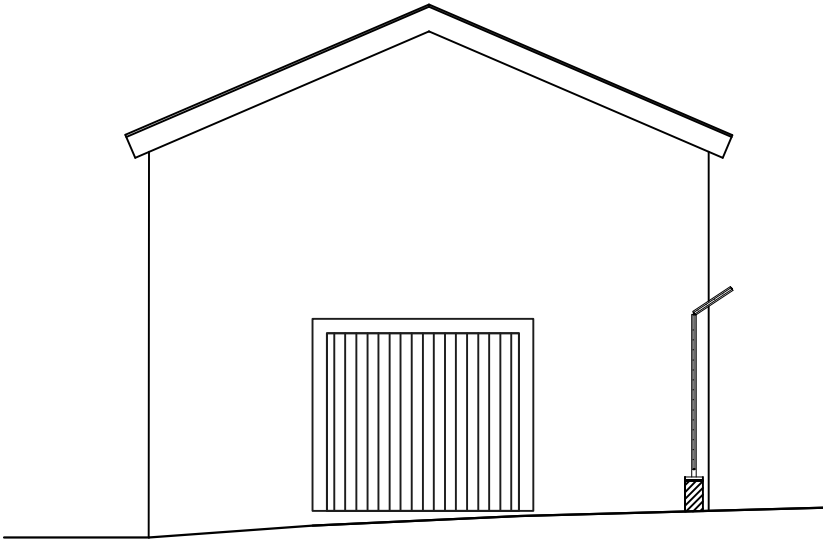

Sezione A-A'

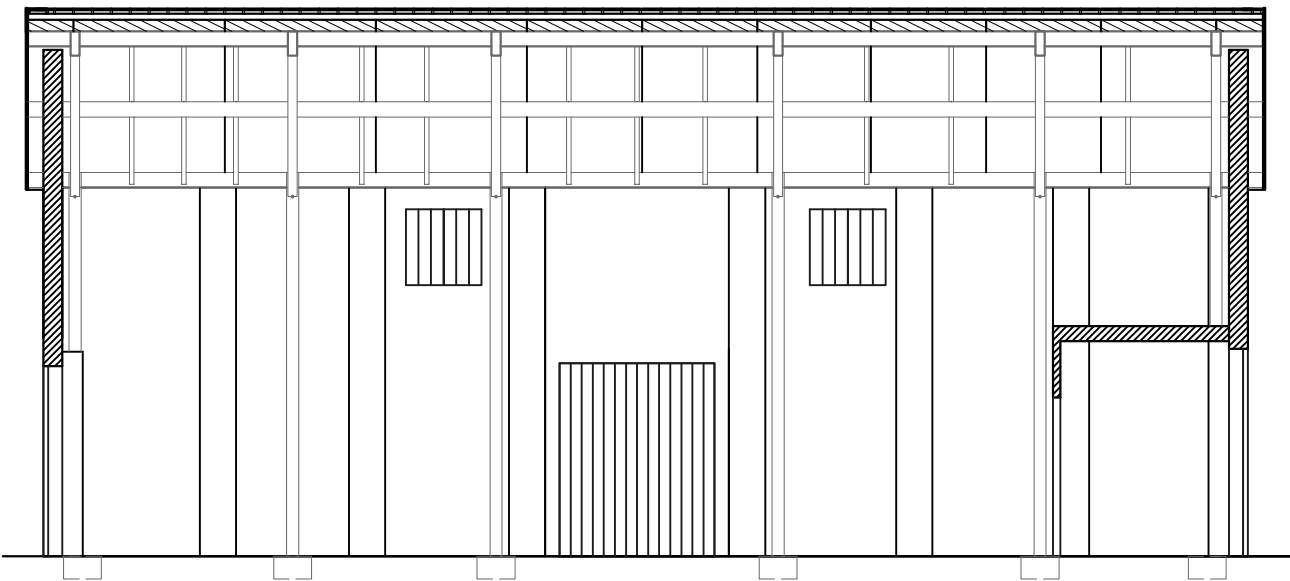

PROGETTO

ARCHITETTONICO

COMUNE DI MOLFETTA

TAVOLA
PA15


Edificio n. 15

Pianta
Prospetti
Sezioni


PROGETTO DI FATTIBILITA'

MANUTENZIONE STRAORDINARIA E ADEGUAMENTO DEGLI EDIFICI A SERVIZIO
DELLE ATTIVITA' DI CANTIERISTICA NAVALE IN LOCALITA' SPIAGGIA MADDALENA


Ingegnere **Domenico MASTROPIERRO** • Via A. de Curtis 11/B • 70056 Molfetta (Ba)
ingmastropierro@gmail.com • domenico.mastropierro@ingpec.eu • 347525108

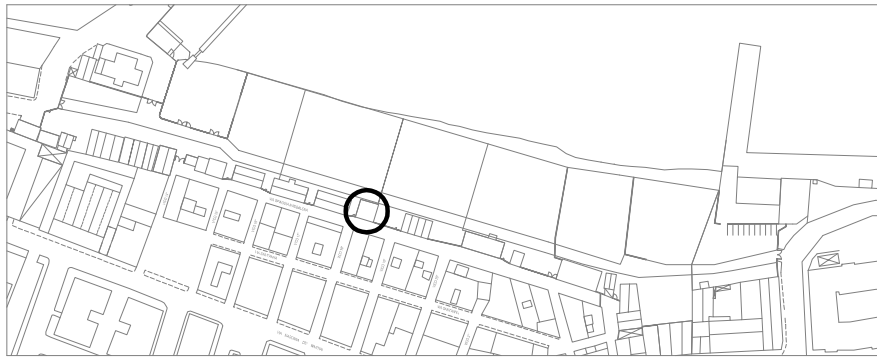


Pianta

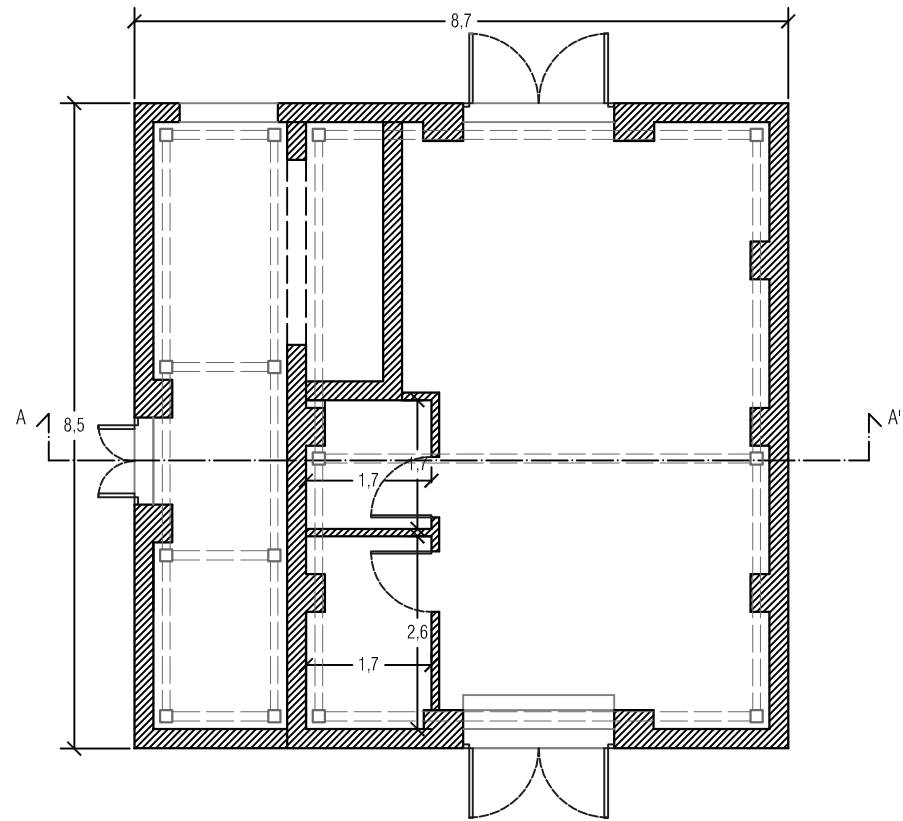


Prospetto Nord

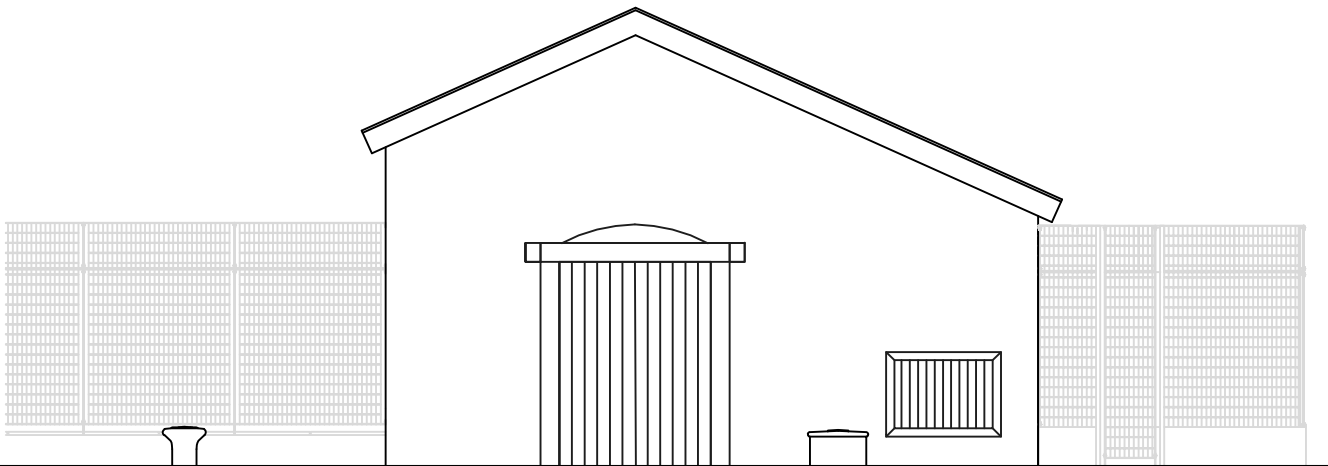


Prospetto Sud

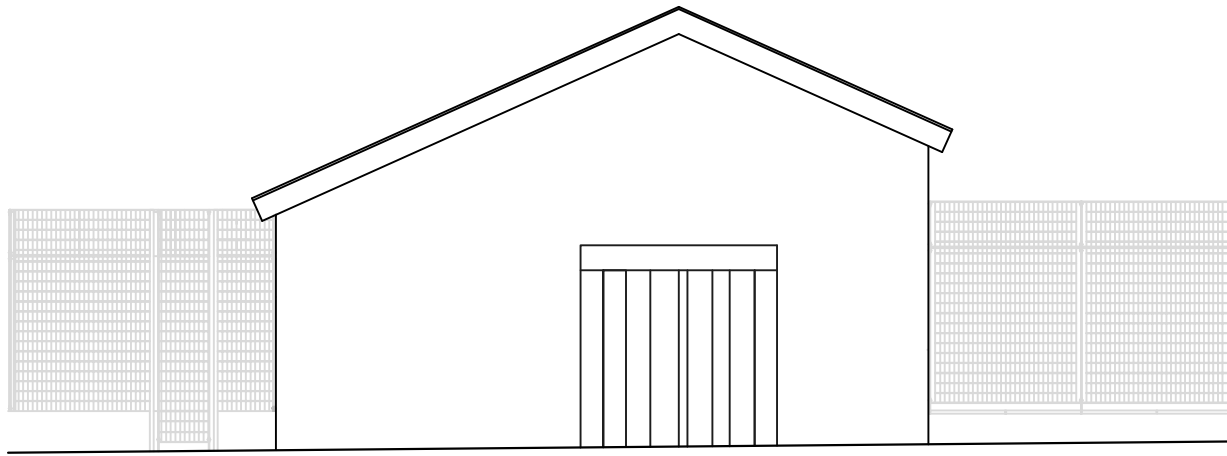


Prospetto Est

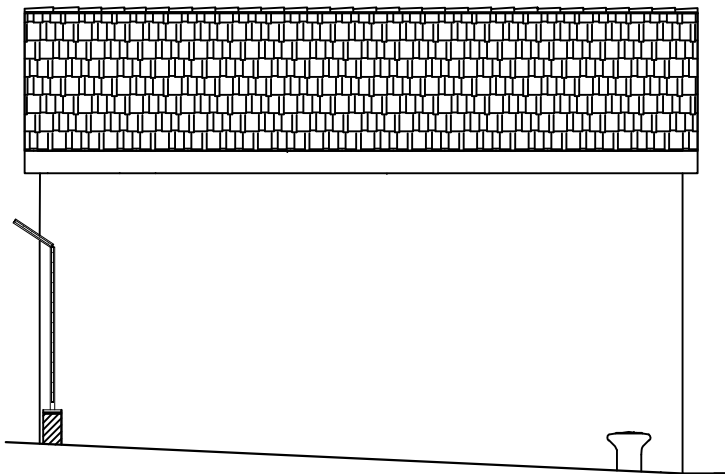


Prospetto Ovest

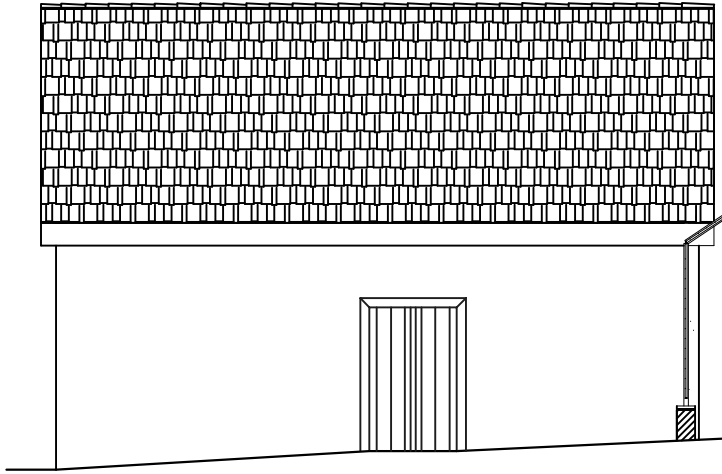


Sezione A-A'

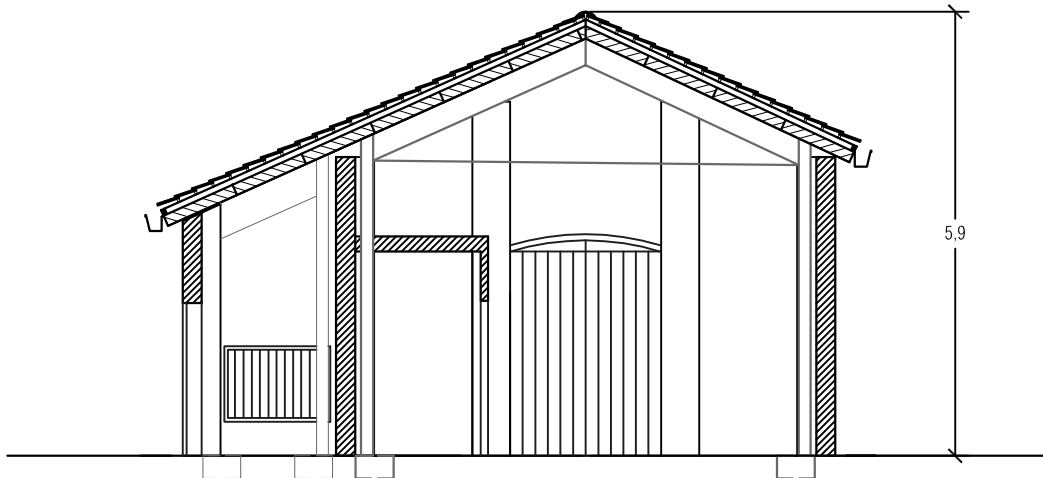


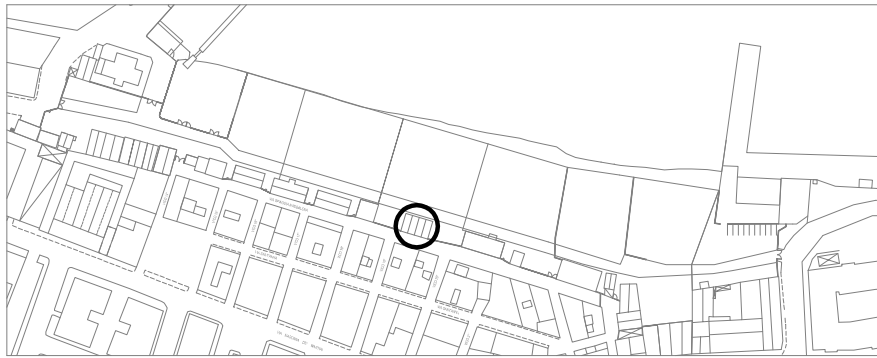


Pianta

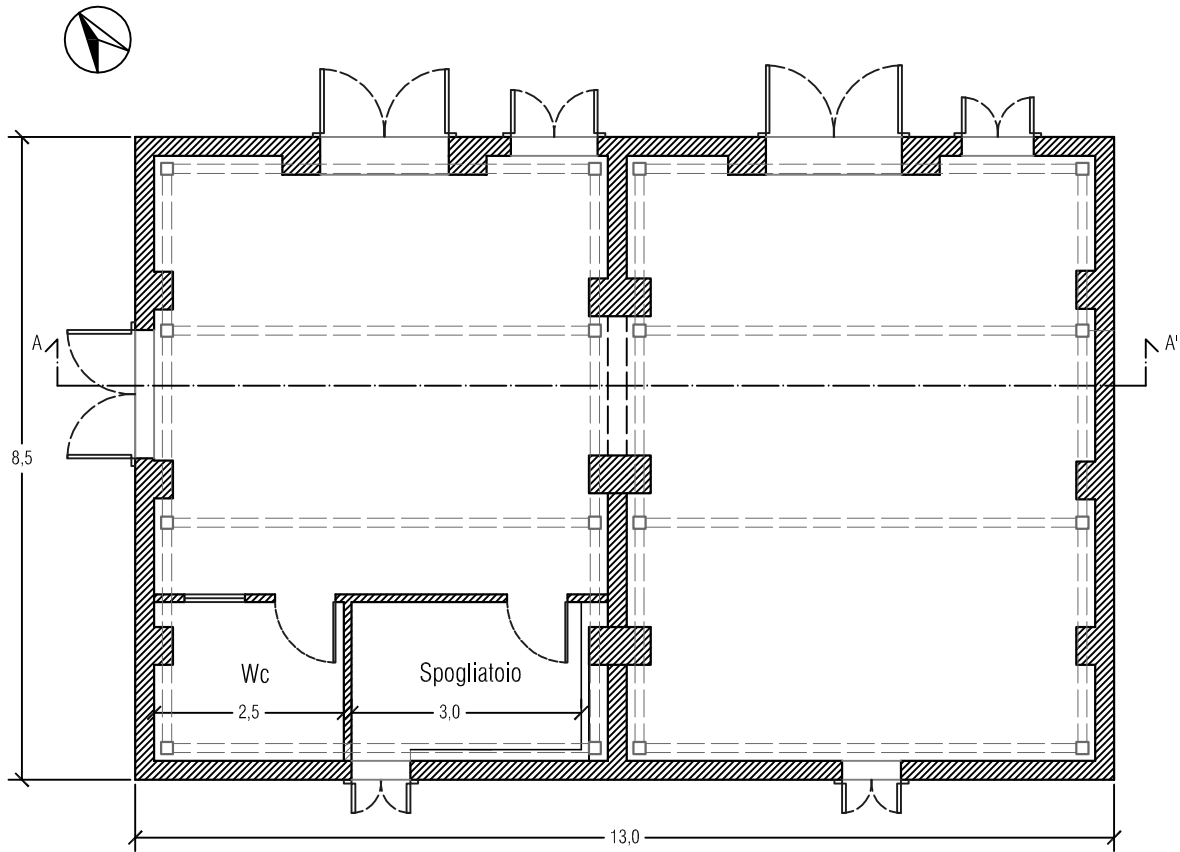


Prospetto Nord

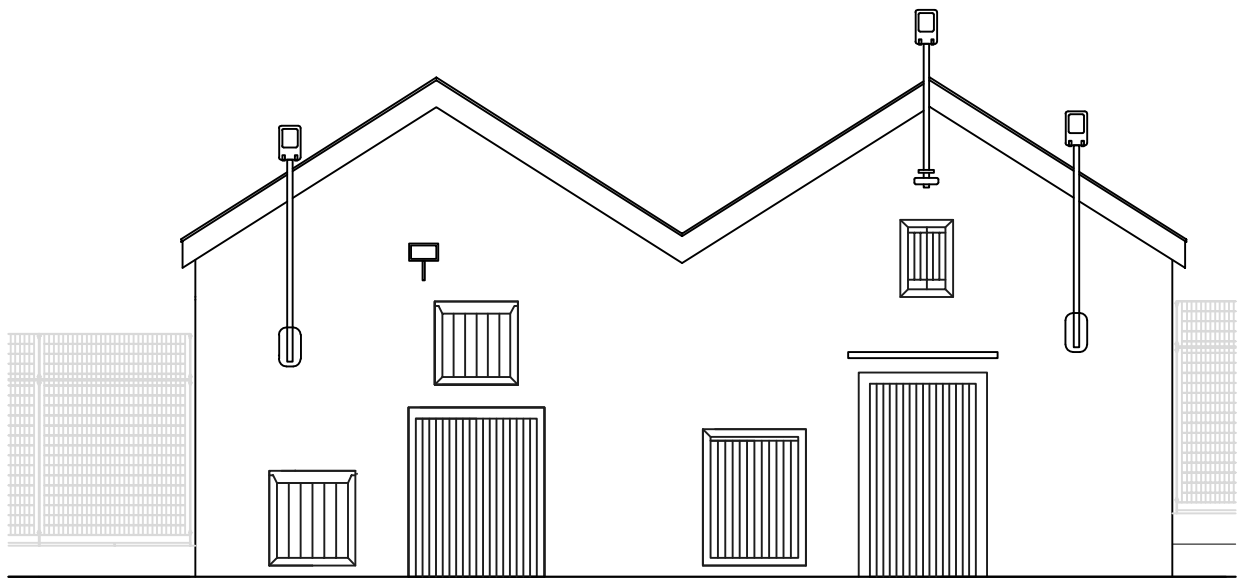


Prospetto Sud

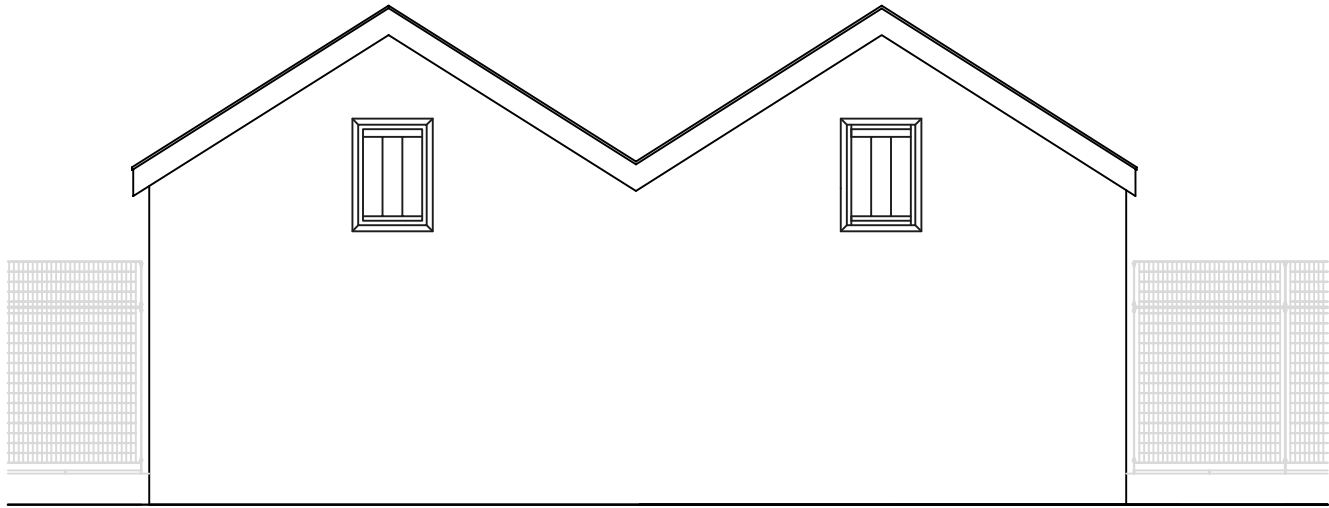


Prospetto Est

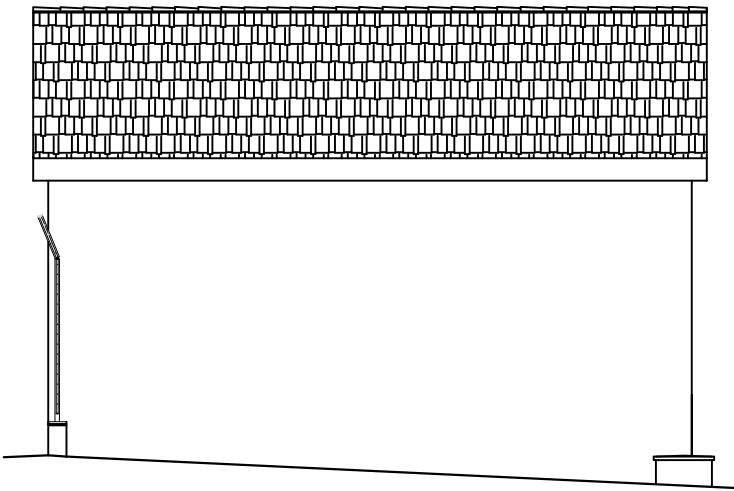


Prospetto Ovest

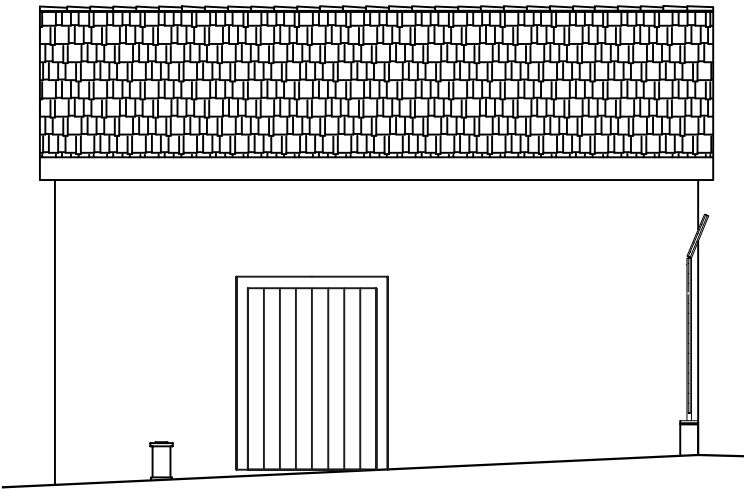


Sezione A-A'

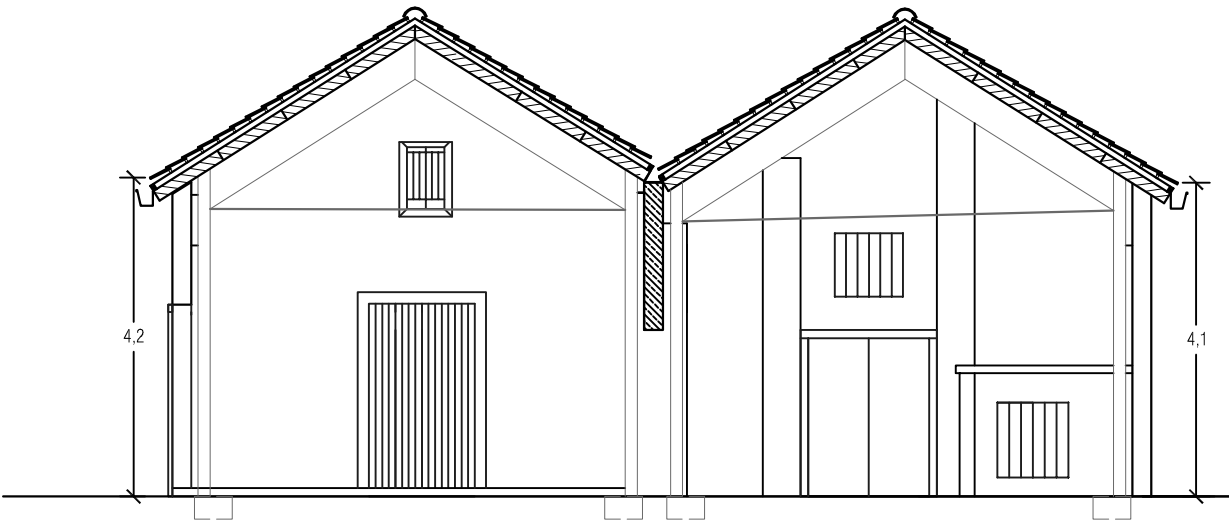


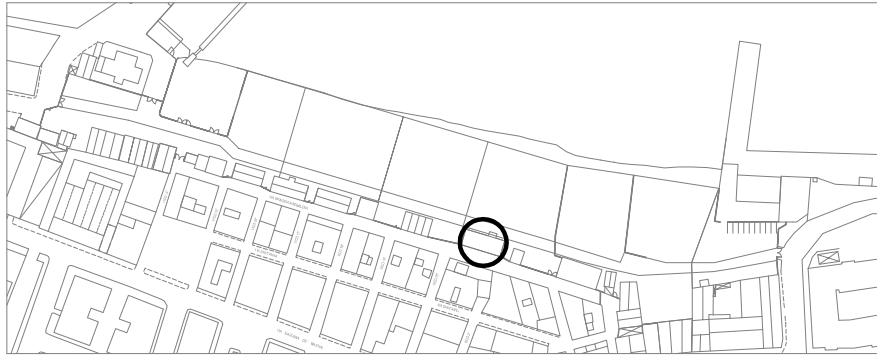


Pianta

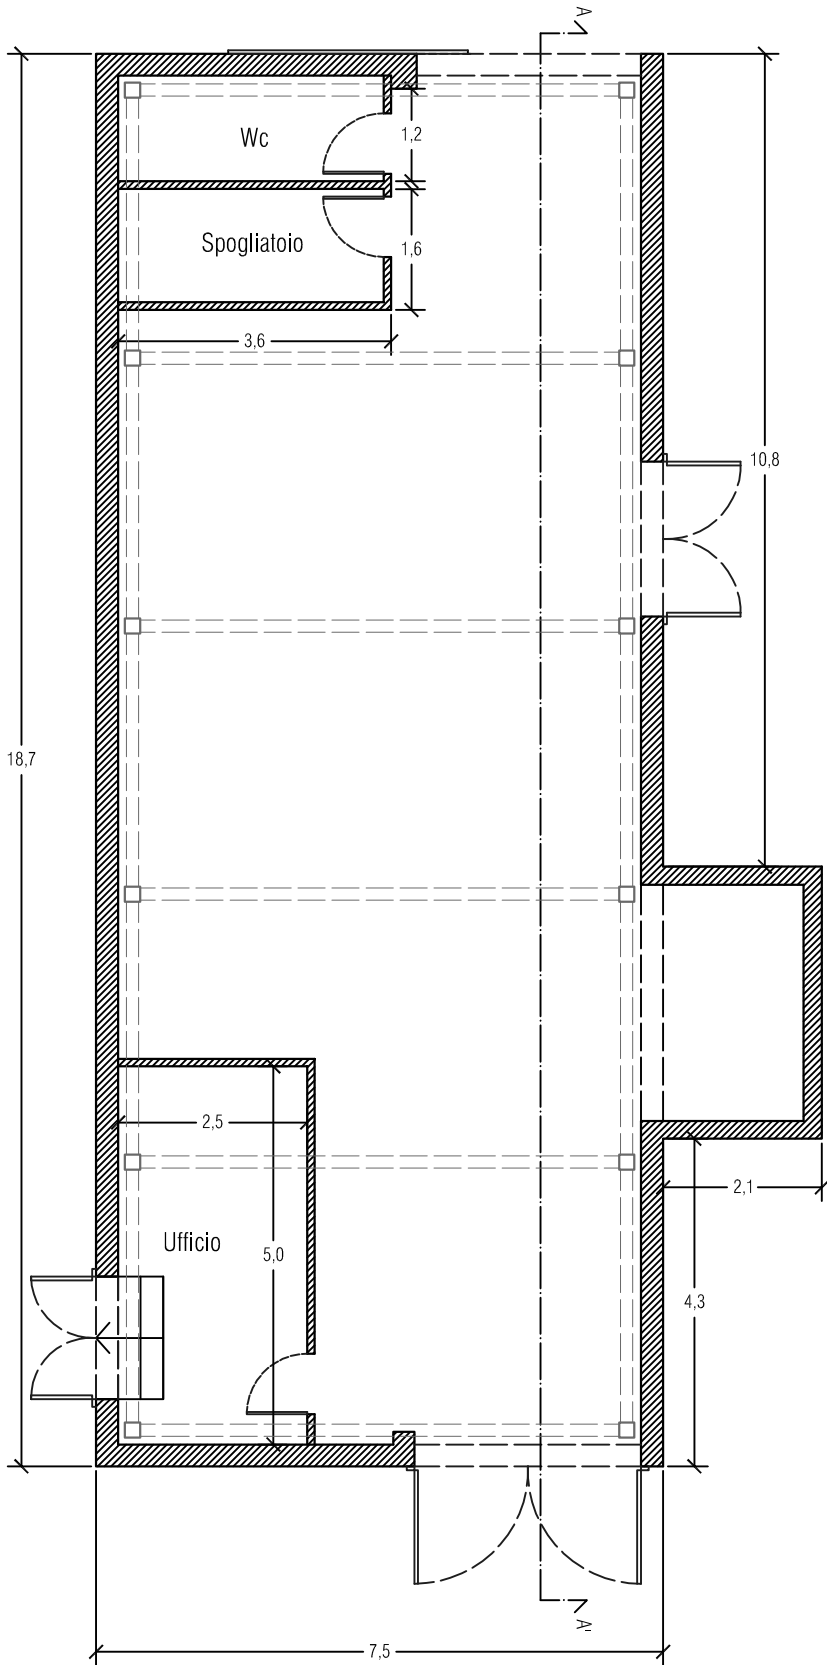


Prospetto Nord

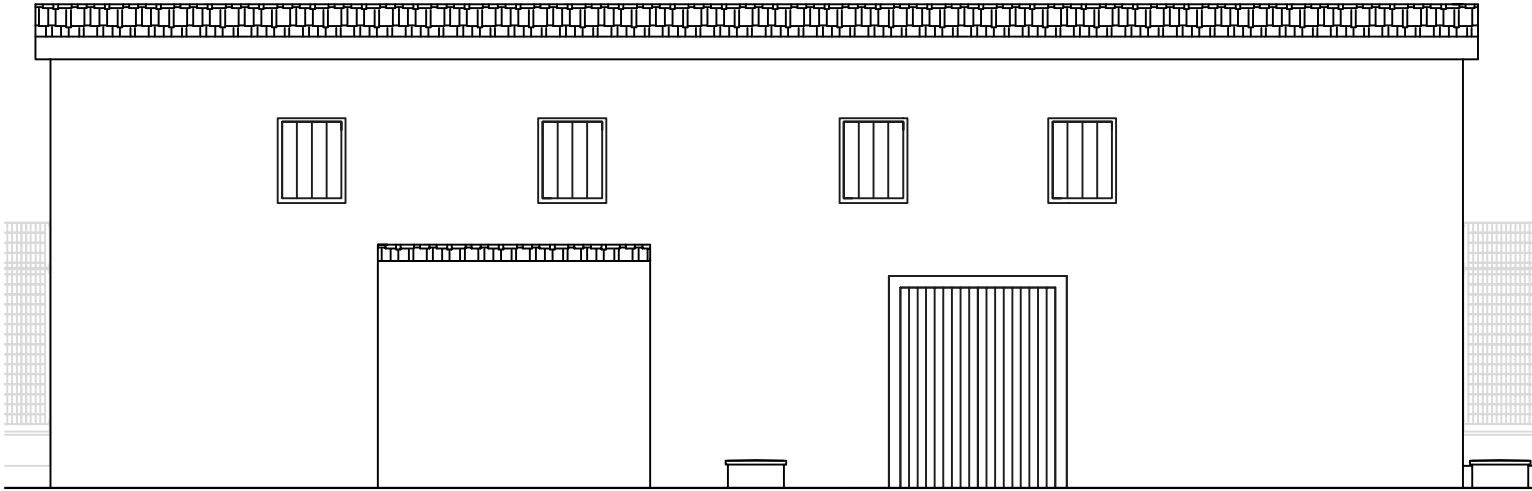


Prospetto Est

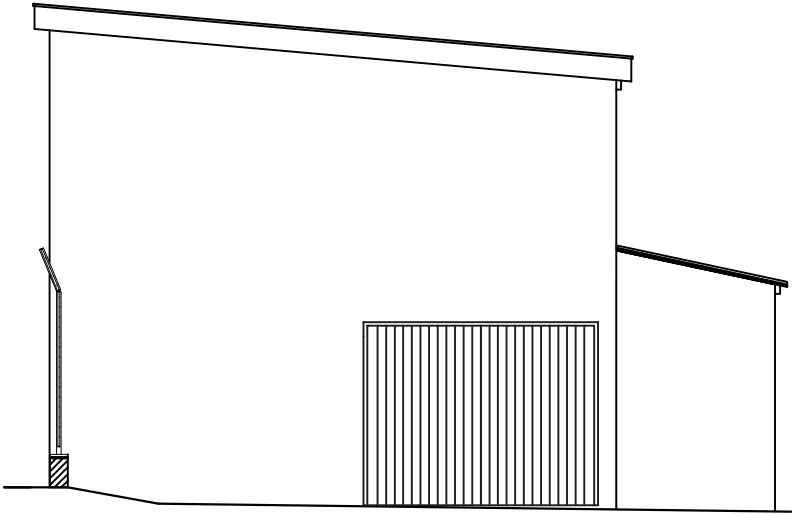

Prospetto Ovest

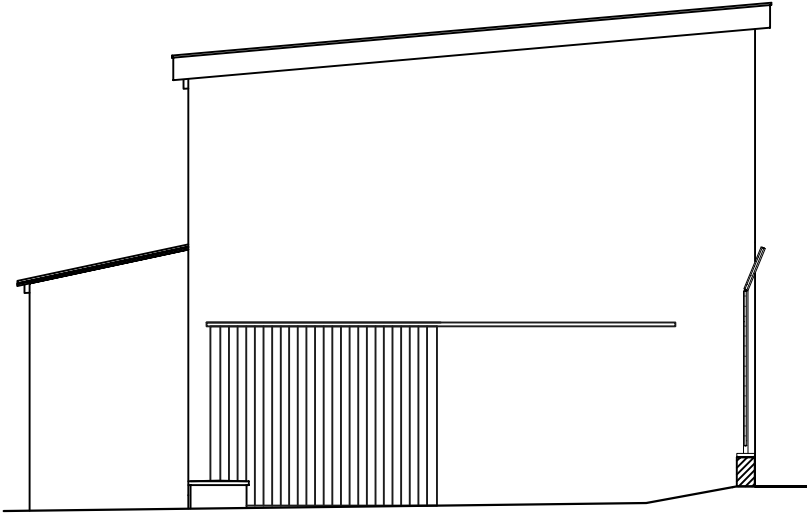

Sezione A-A'

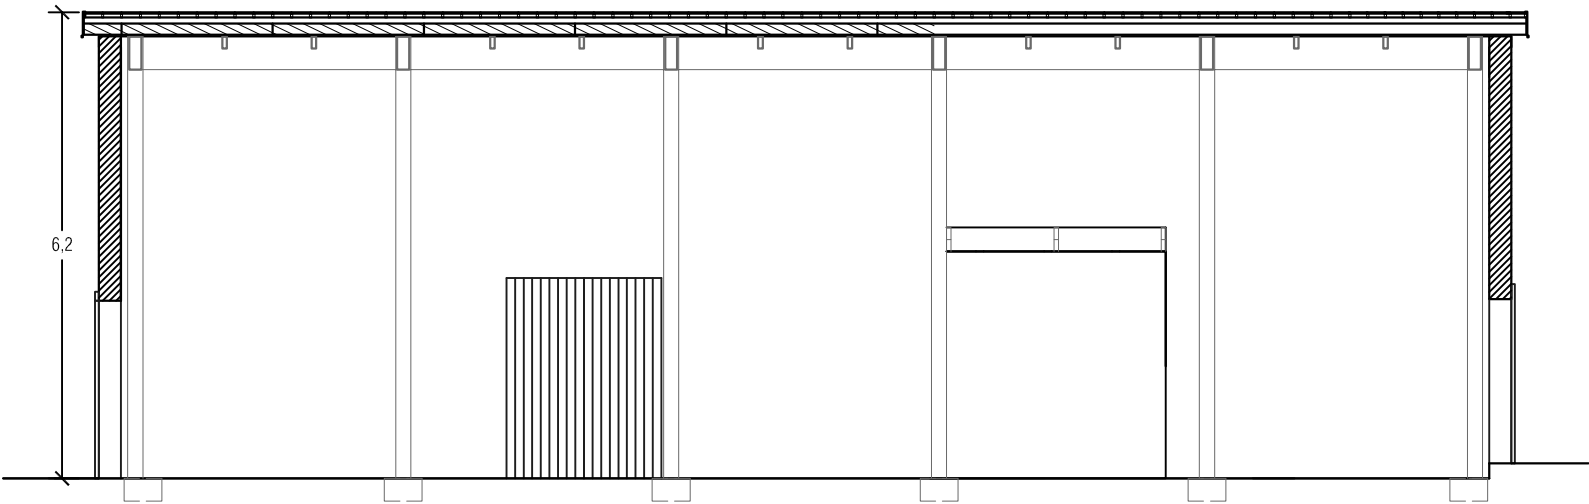

COMUNE DI MOLFETTA

PROGETTO DI FATTIBILITA'

MANUTENZIONE STRAORDINARIA E ADEGUAMENTO DEGLI EDIFICI A SERVIZIO

DELLE ATTIVITA' DI CANTIERISTICA NAVALE IN LOCALITA' SPIAGGIA MADDALENA

ingegner Domenico MASTROPIERRO • Via A. de Curtis 11/B • 70056 Molfetta (Ba)

ingmastropierro@gmail.com • domenico.mastropierro@ingpec.eu • 347525108

ARCHITETTONICO

Pianta

Prospetti

Sezioni


PROGETTO

TAVOLA


PA18

scala 1:100


Edificio n. 18

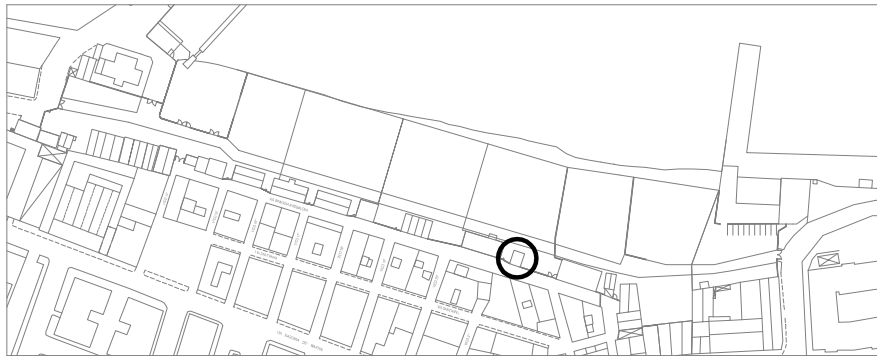


Pianta

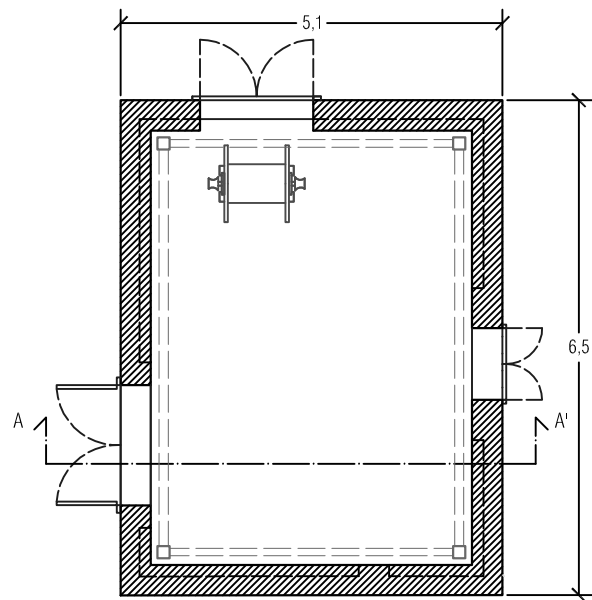


Prospetto Nord

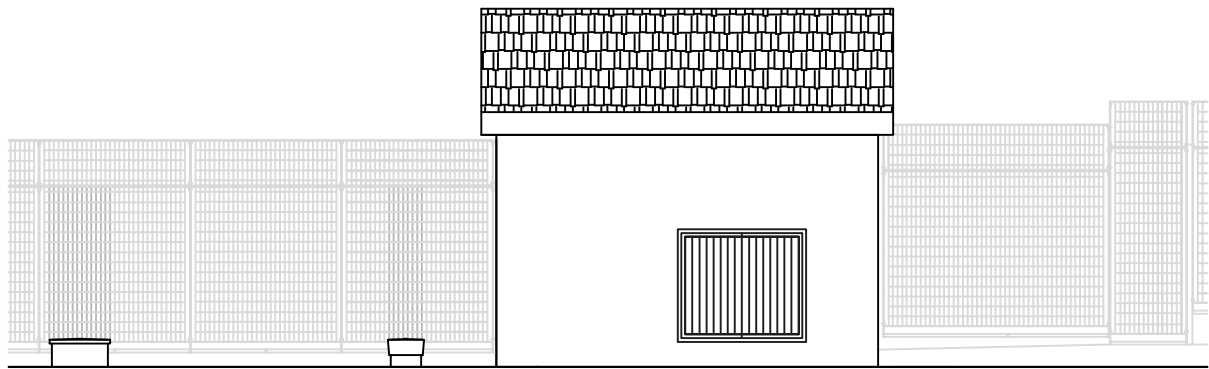


Prospetto Nord

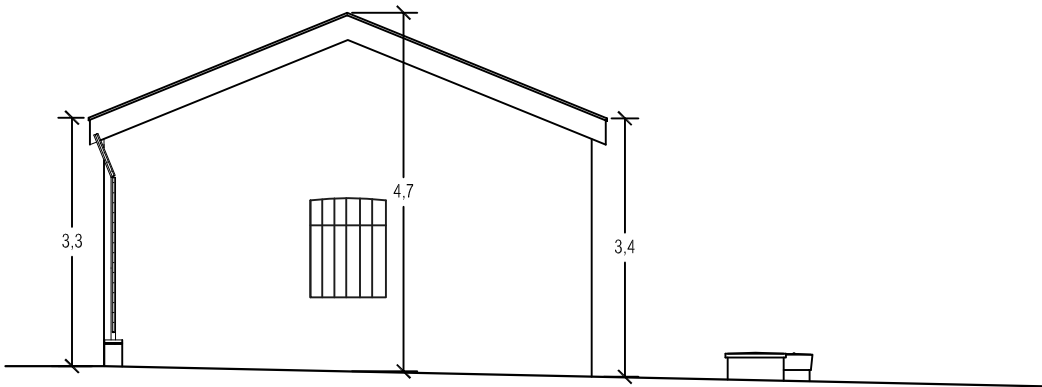

Prospetto Ovest

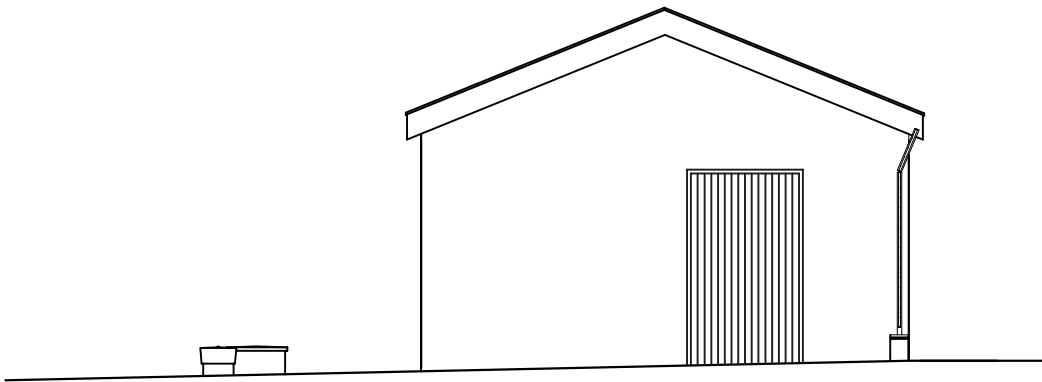

Sezione A-A'

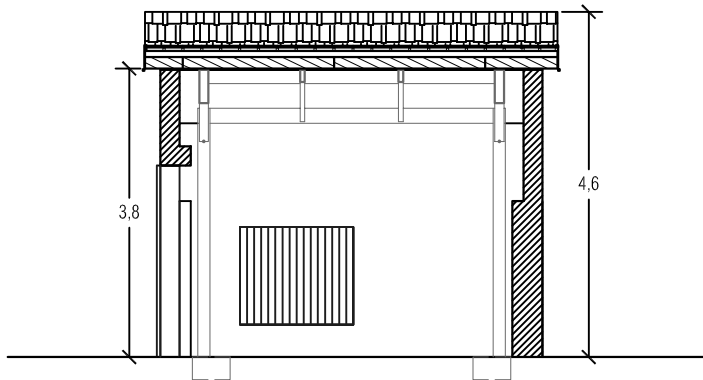

PROGETTO

ARCHITETTONICO
Pianta
Prospetti
Sezioni

COMUNE DI MOLEFETTA

PROGETTO DI FATTIBILITA'

MANUTENZIONE STRAORDINARIA E ADEGUAMENTO DEGLI EDIFICI A SERVIZIO DELLE ATTIVITA' DI CANTIERISTICA NAVALE IN LOCALITA' SPIAGGIA MADDALENA

ingegner Domenico MASTROPIERRO • Via A. de Curtis 11/B • 70056 Molfetta (Ba)
ingmastropierro@gmail.com • domenico.mastropierro@ingpec.eu • 347525108

TAVOLA


PA19

scala 1:100


Edificio n. 19




Pianta

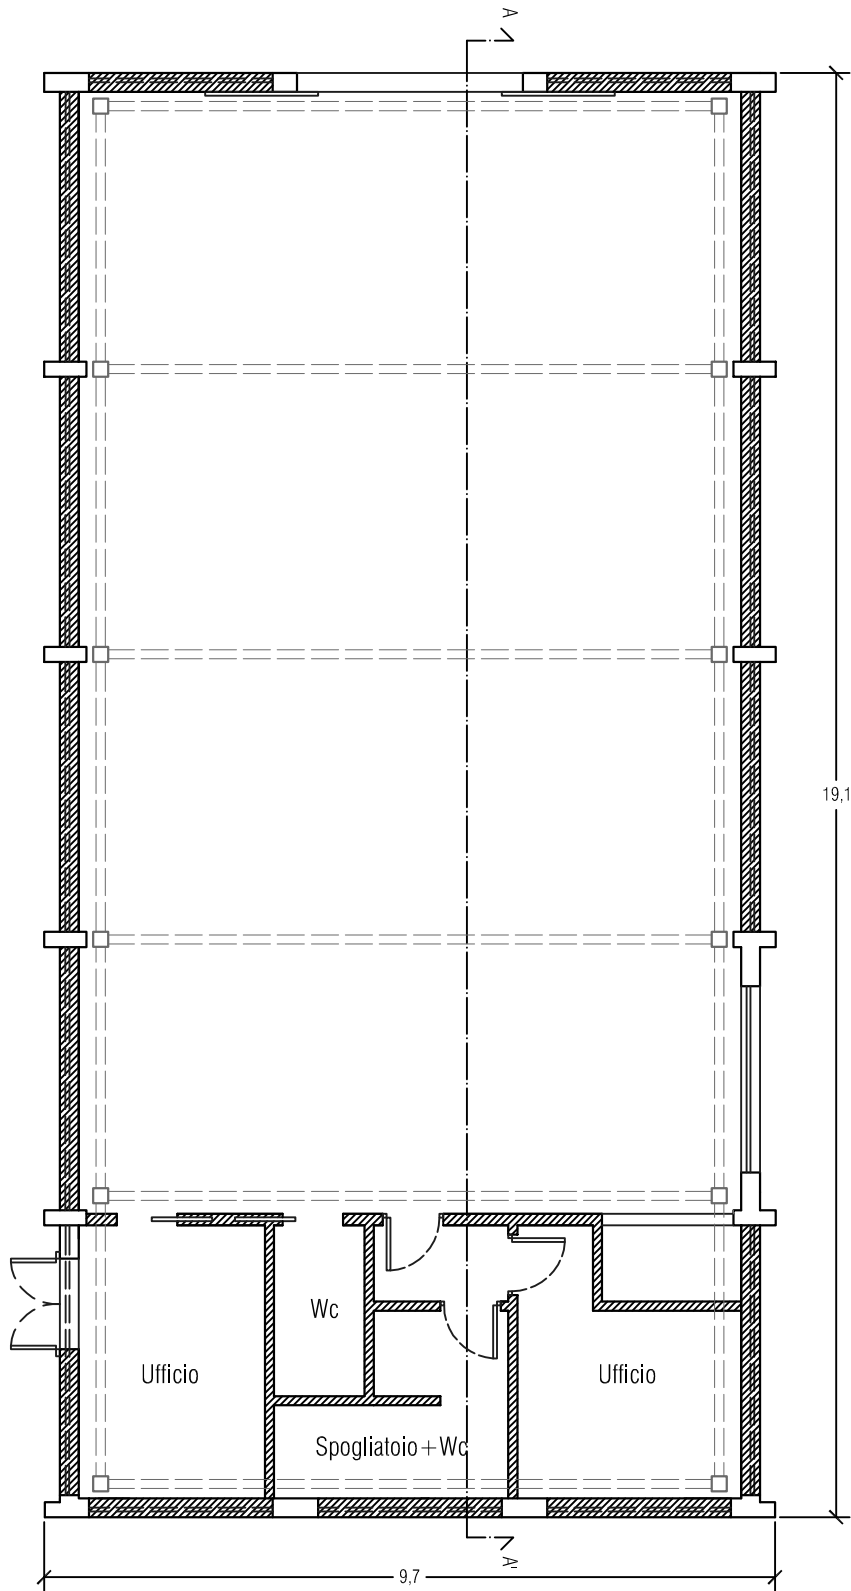


Prospetto Nord

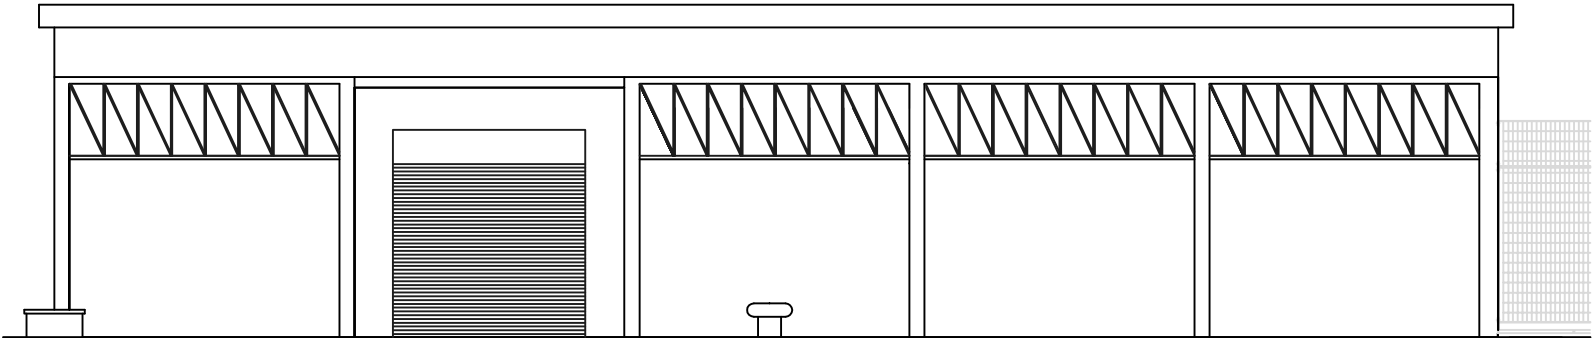

Prospetto Ovest

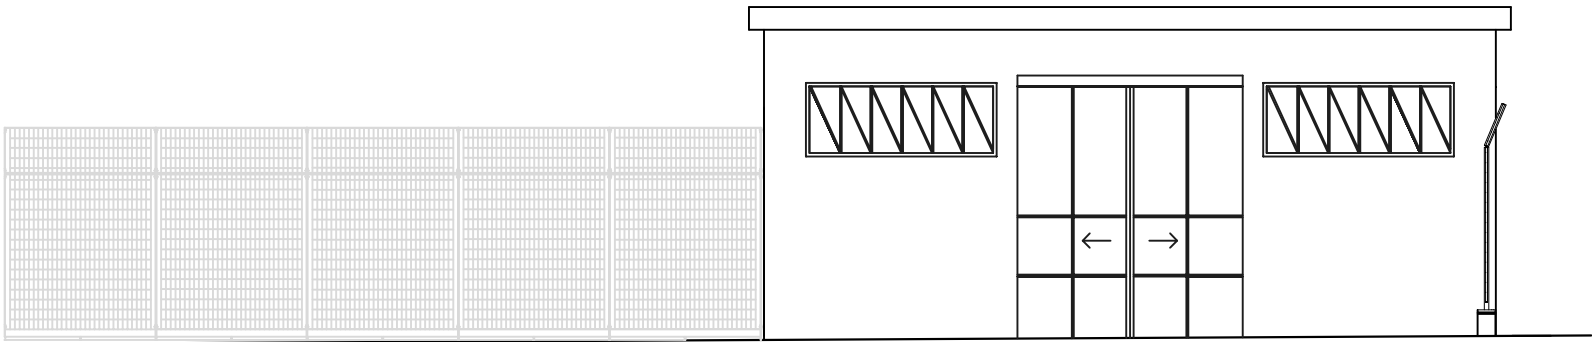

Sezione A-A'

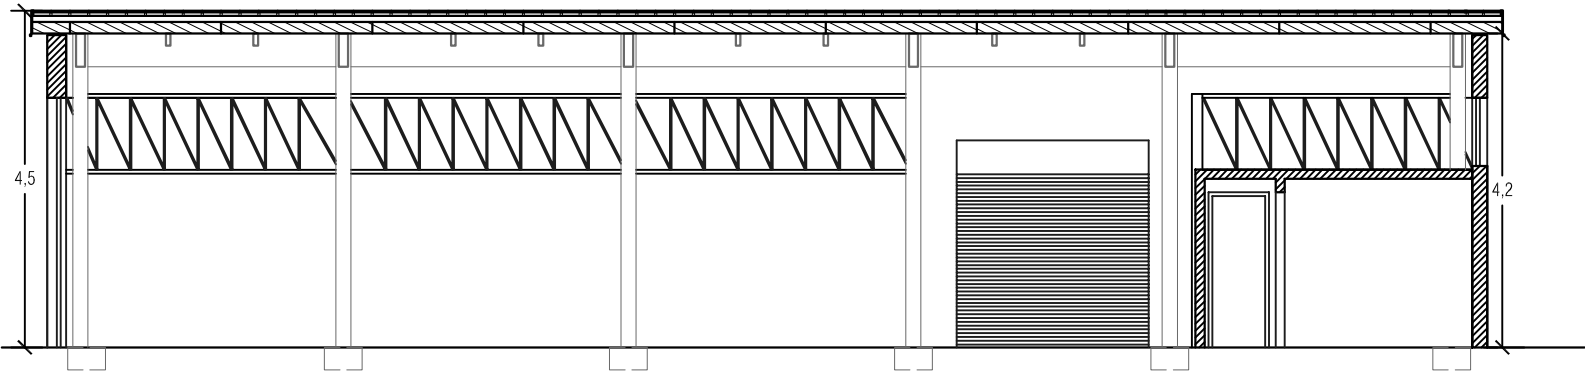

PROGETTO

ARCHITETTONICO
Pianta
Prospetti
Sezioni

Edificio n. 20

TAVOLA

PA20

scala 1:100

COMUNE DI MOLEFETTA

PROGETTO DI FATTIBILITA'


MANUTENZIONE STRAORDINARIA E ADEGUAMENTO DEGLI EDIFICI A SERVIZIO

DELLE ATTIVITA' DI CANTIERISTICA NAVALE IN LOCALITA' SPIAGGIA MADDALENA


ingegner Domenico MASTROPIERRO • Via A. de Curtis 11/B • 70056 Molfetta (Ba)
ingmastropierro@gmail.com • domenico.mastropierro@ingpec.eu • 347525108




Pianta

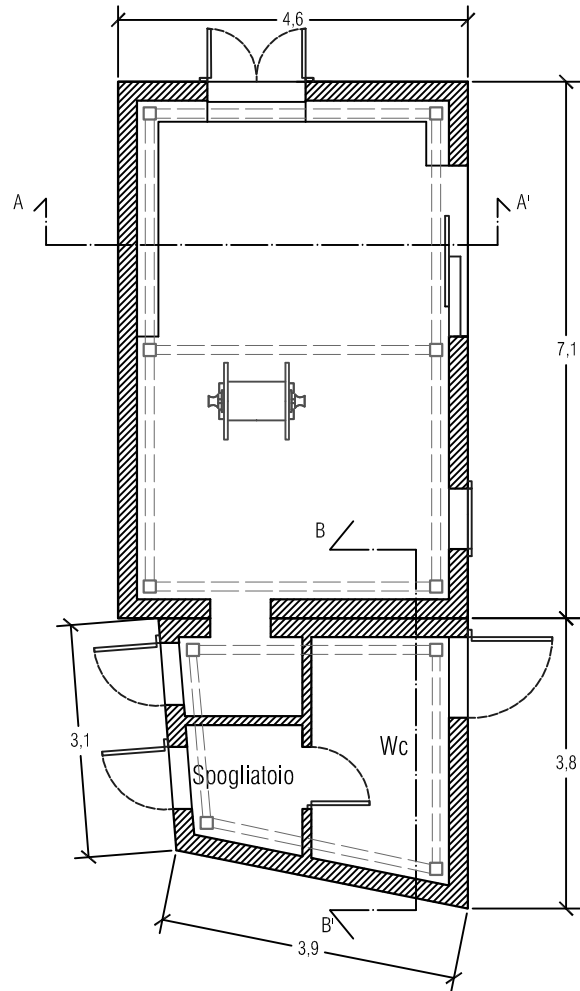


Prospetto Nord

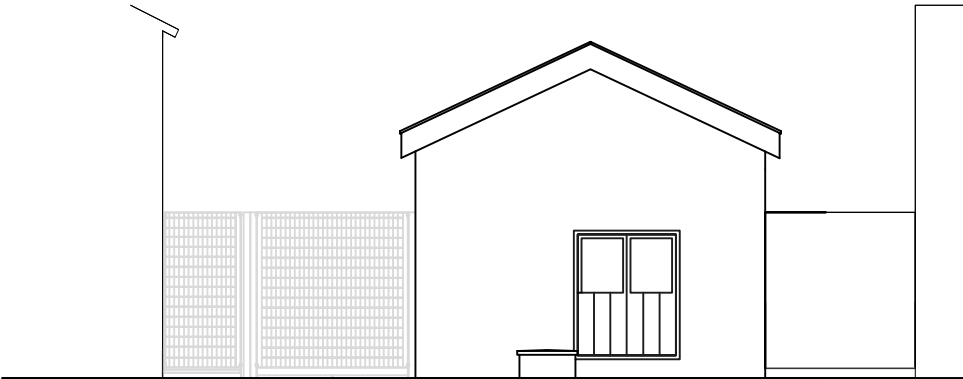


Prospetto Est

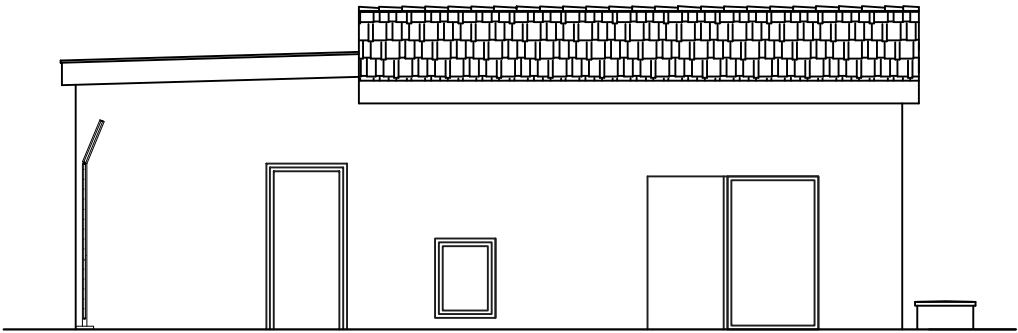


Prospetto Ovest

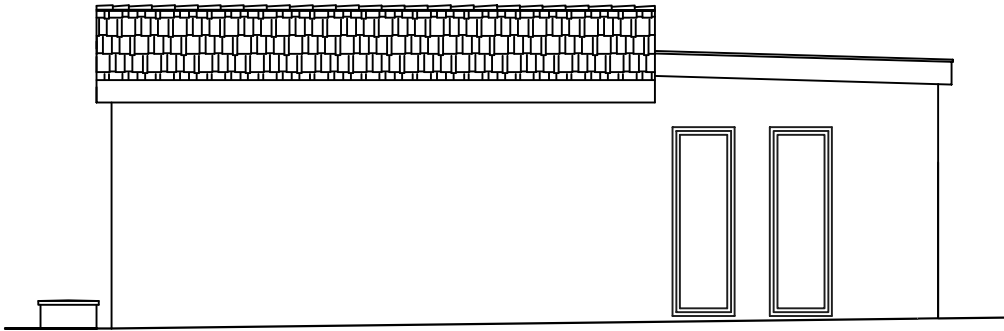

Sezione A-A'

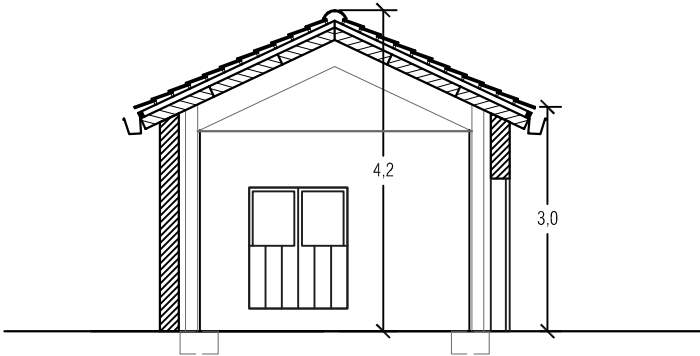

Sezione B-B'

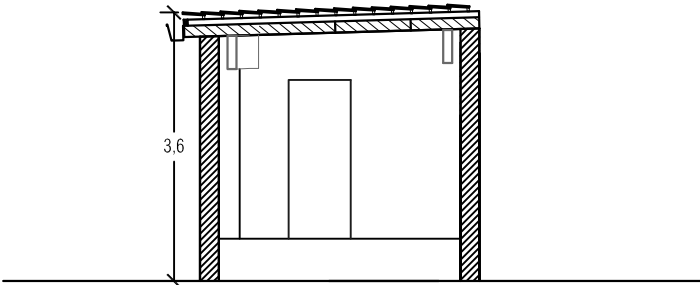

PROGETTO

ARCHITETTONICO

COMUNE DI MOLETTA

TAVOLA
PA21/22

Edificio n. 21-22


Pianta

Prospetti


Sezioni

PROGETTO DI FATTIBILITA'
MANUTENZIONE STRAORDINARIA E ADEGUAMENTO DEGLI EDIFICI A SERVIZIO
DELLE ATTIVITA' DI CANTIERISTICA NAVALE IN LOCALITA' SPIAGGIA MADDALENA


ingegner Domenico MASTROPIERRO • Via A. de Curtis 11/B • 70056 Molfetta (Ba)
ingmastropierro@gmail.com • domenico.mastropierro@ingpec.eu • 347525108

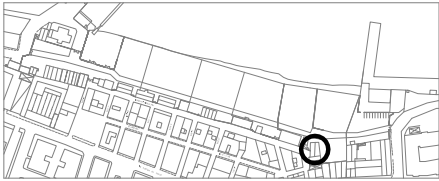


Pianta

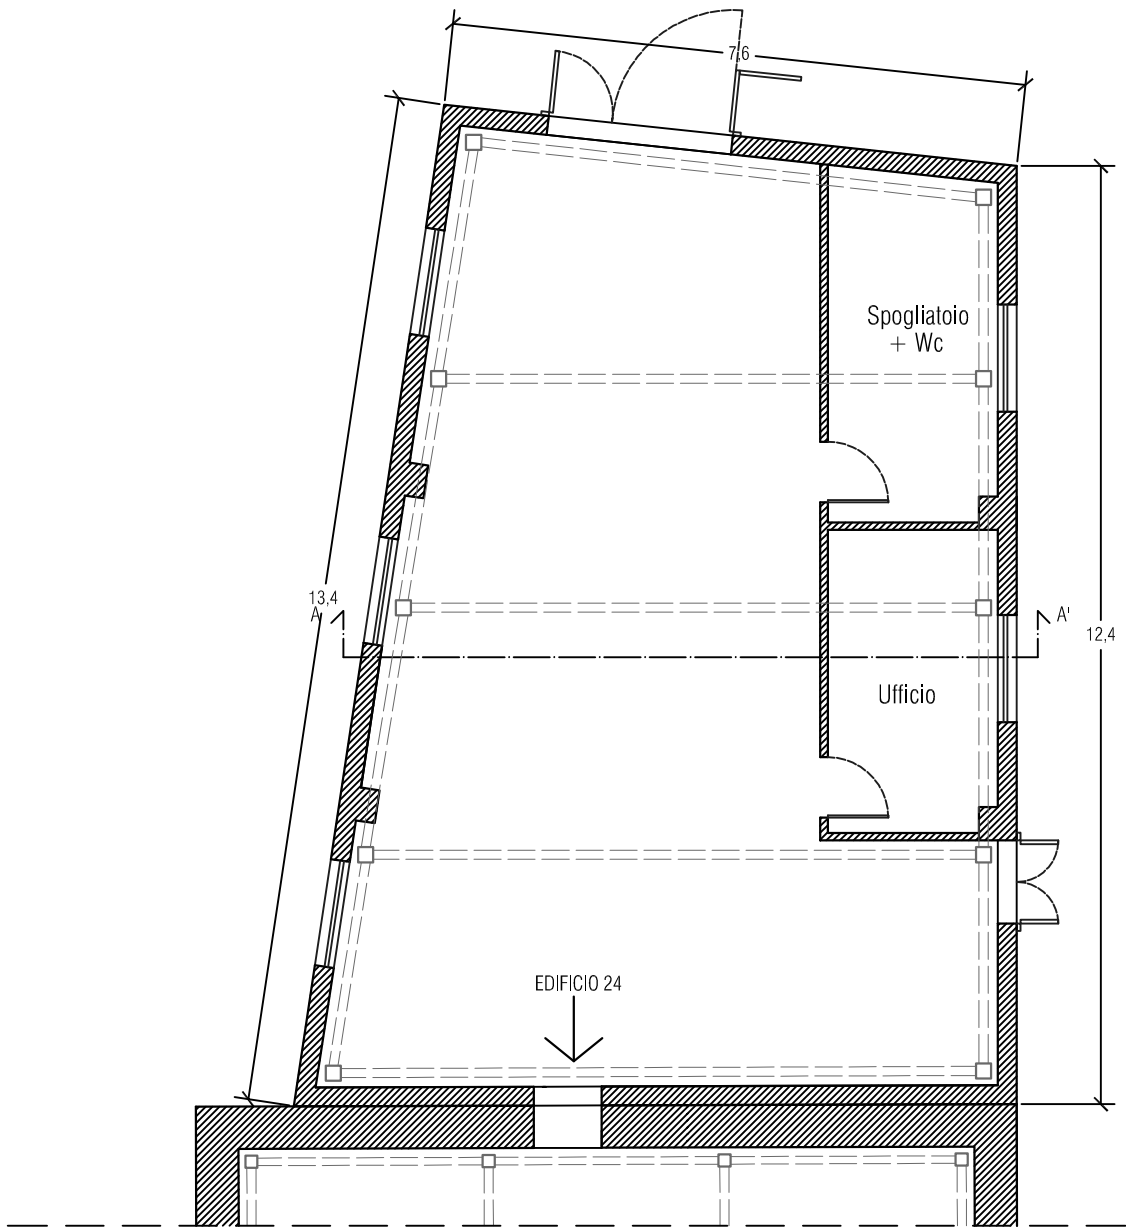


Prospetto Nord

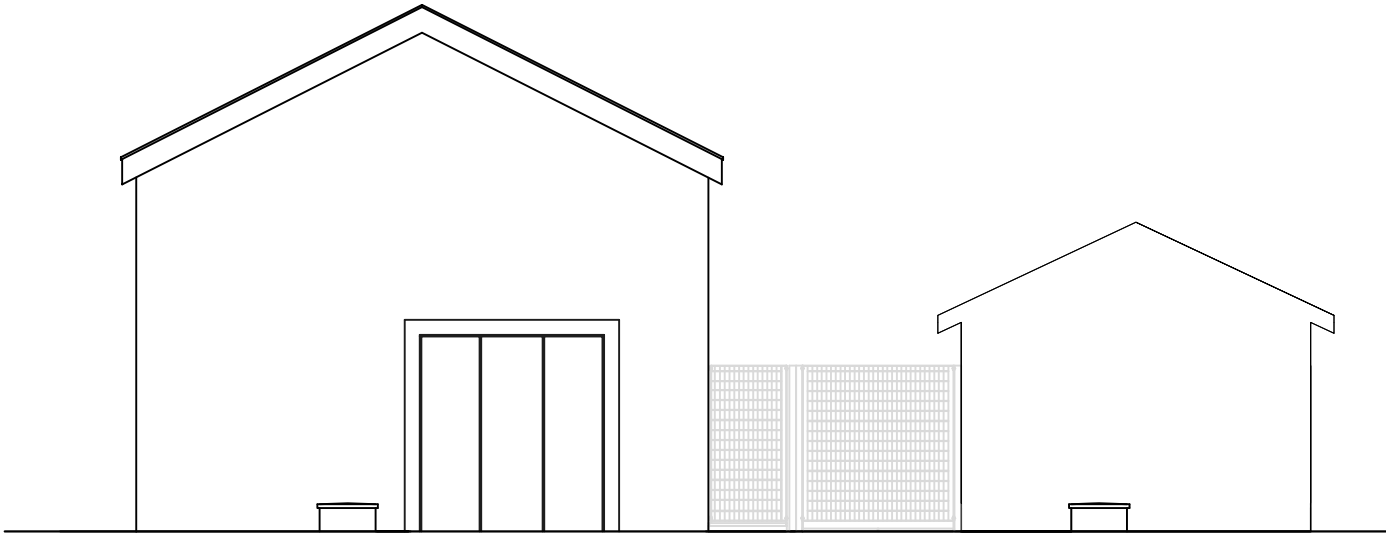


Prospetto Est

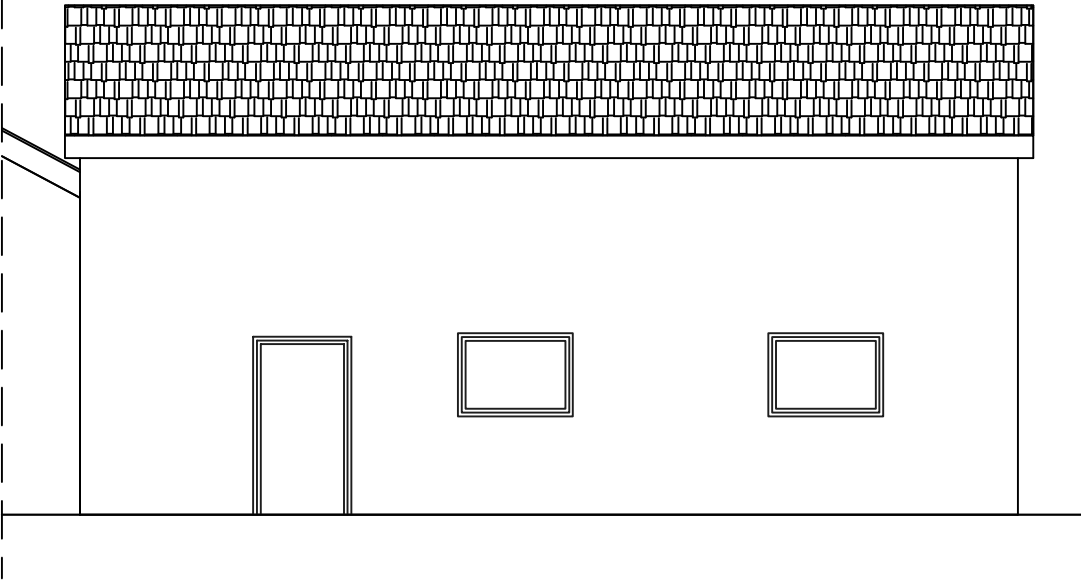


Sezione A-A'

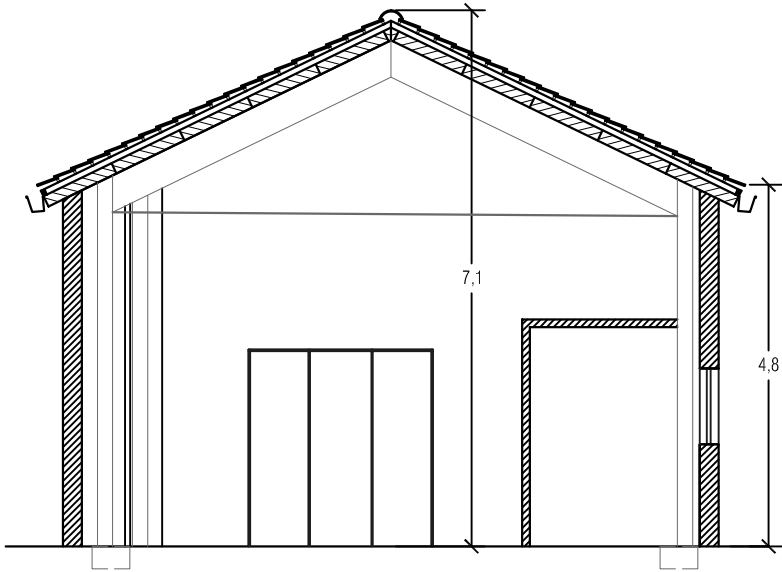


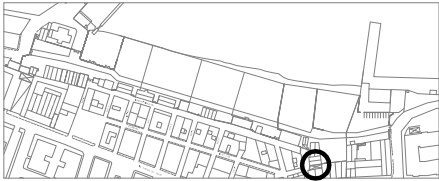


Pianta

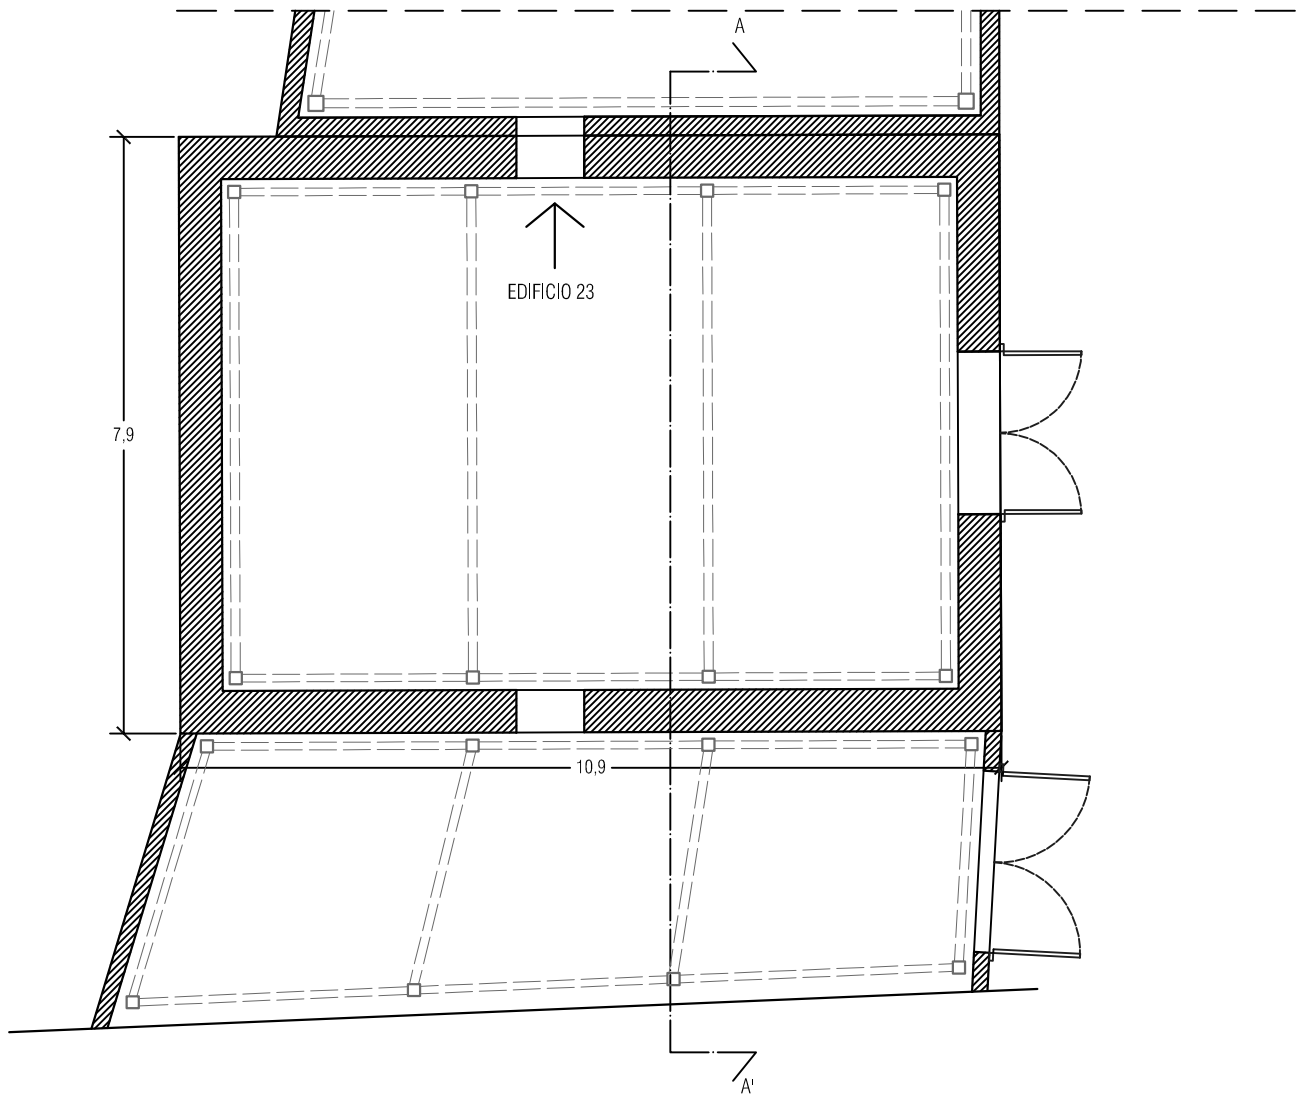

Prospetto Est

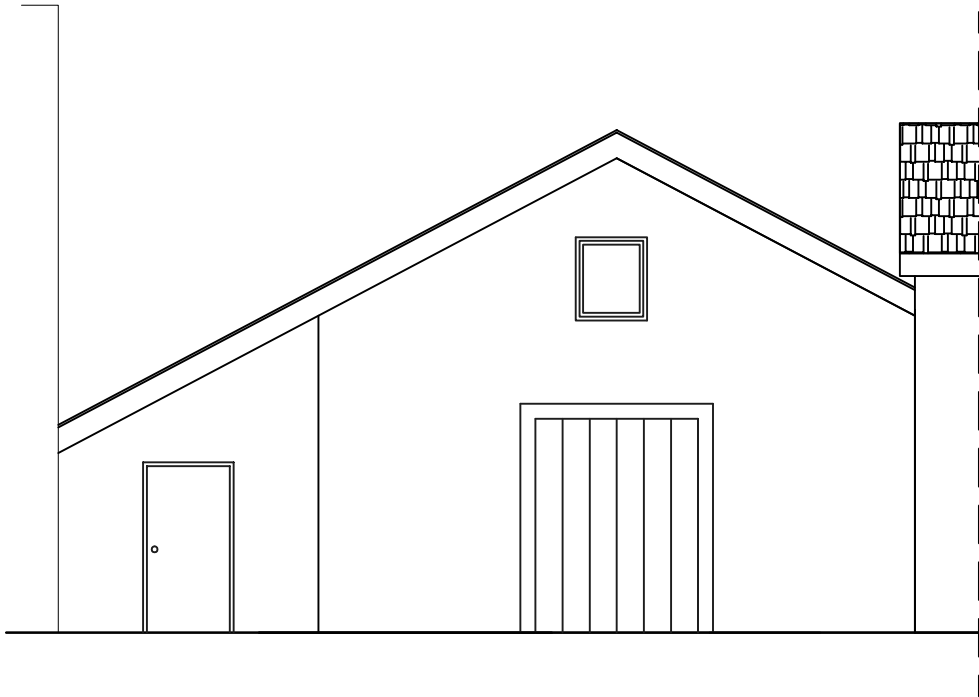

Sezione A-A'

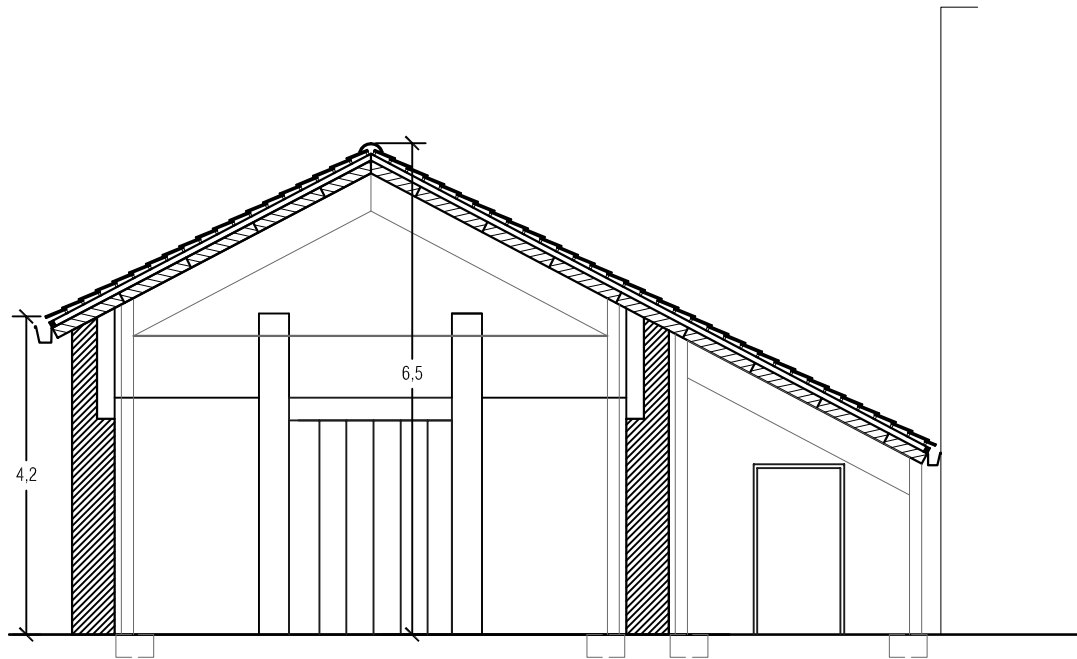

TAVOLA

PA24

scala 1:100

PROGETTO

ARCHITETTONICO

Pianta

Prospetti

Sezioni

Edificio n. 24

COMUNE DI MOLEFETTA


PROGETTO DI FATTIBILITA'

MANUTENZIONE STRAORDINARIA E ADEGUAMENTO DEGLI EDIFICI A SERVIZIO DELLE ATTIVITA' DI CANTIERISTICA NAVALE IN LOCALITA' SPIAGGIA MADDALENA

Ingegnere Domenico MASTROPIERRO • Via A. de Curtis 11/B • 70056 Molfetta (Ba) ingmastropierro@gmail.com • domenico.mastropierro@ingpec.eu • 347525108



Pianta Piano Terra

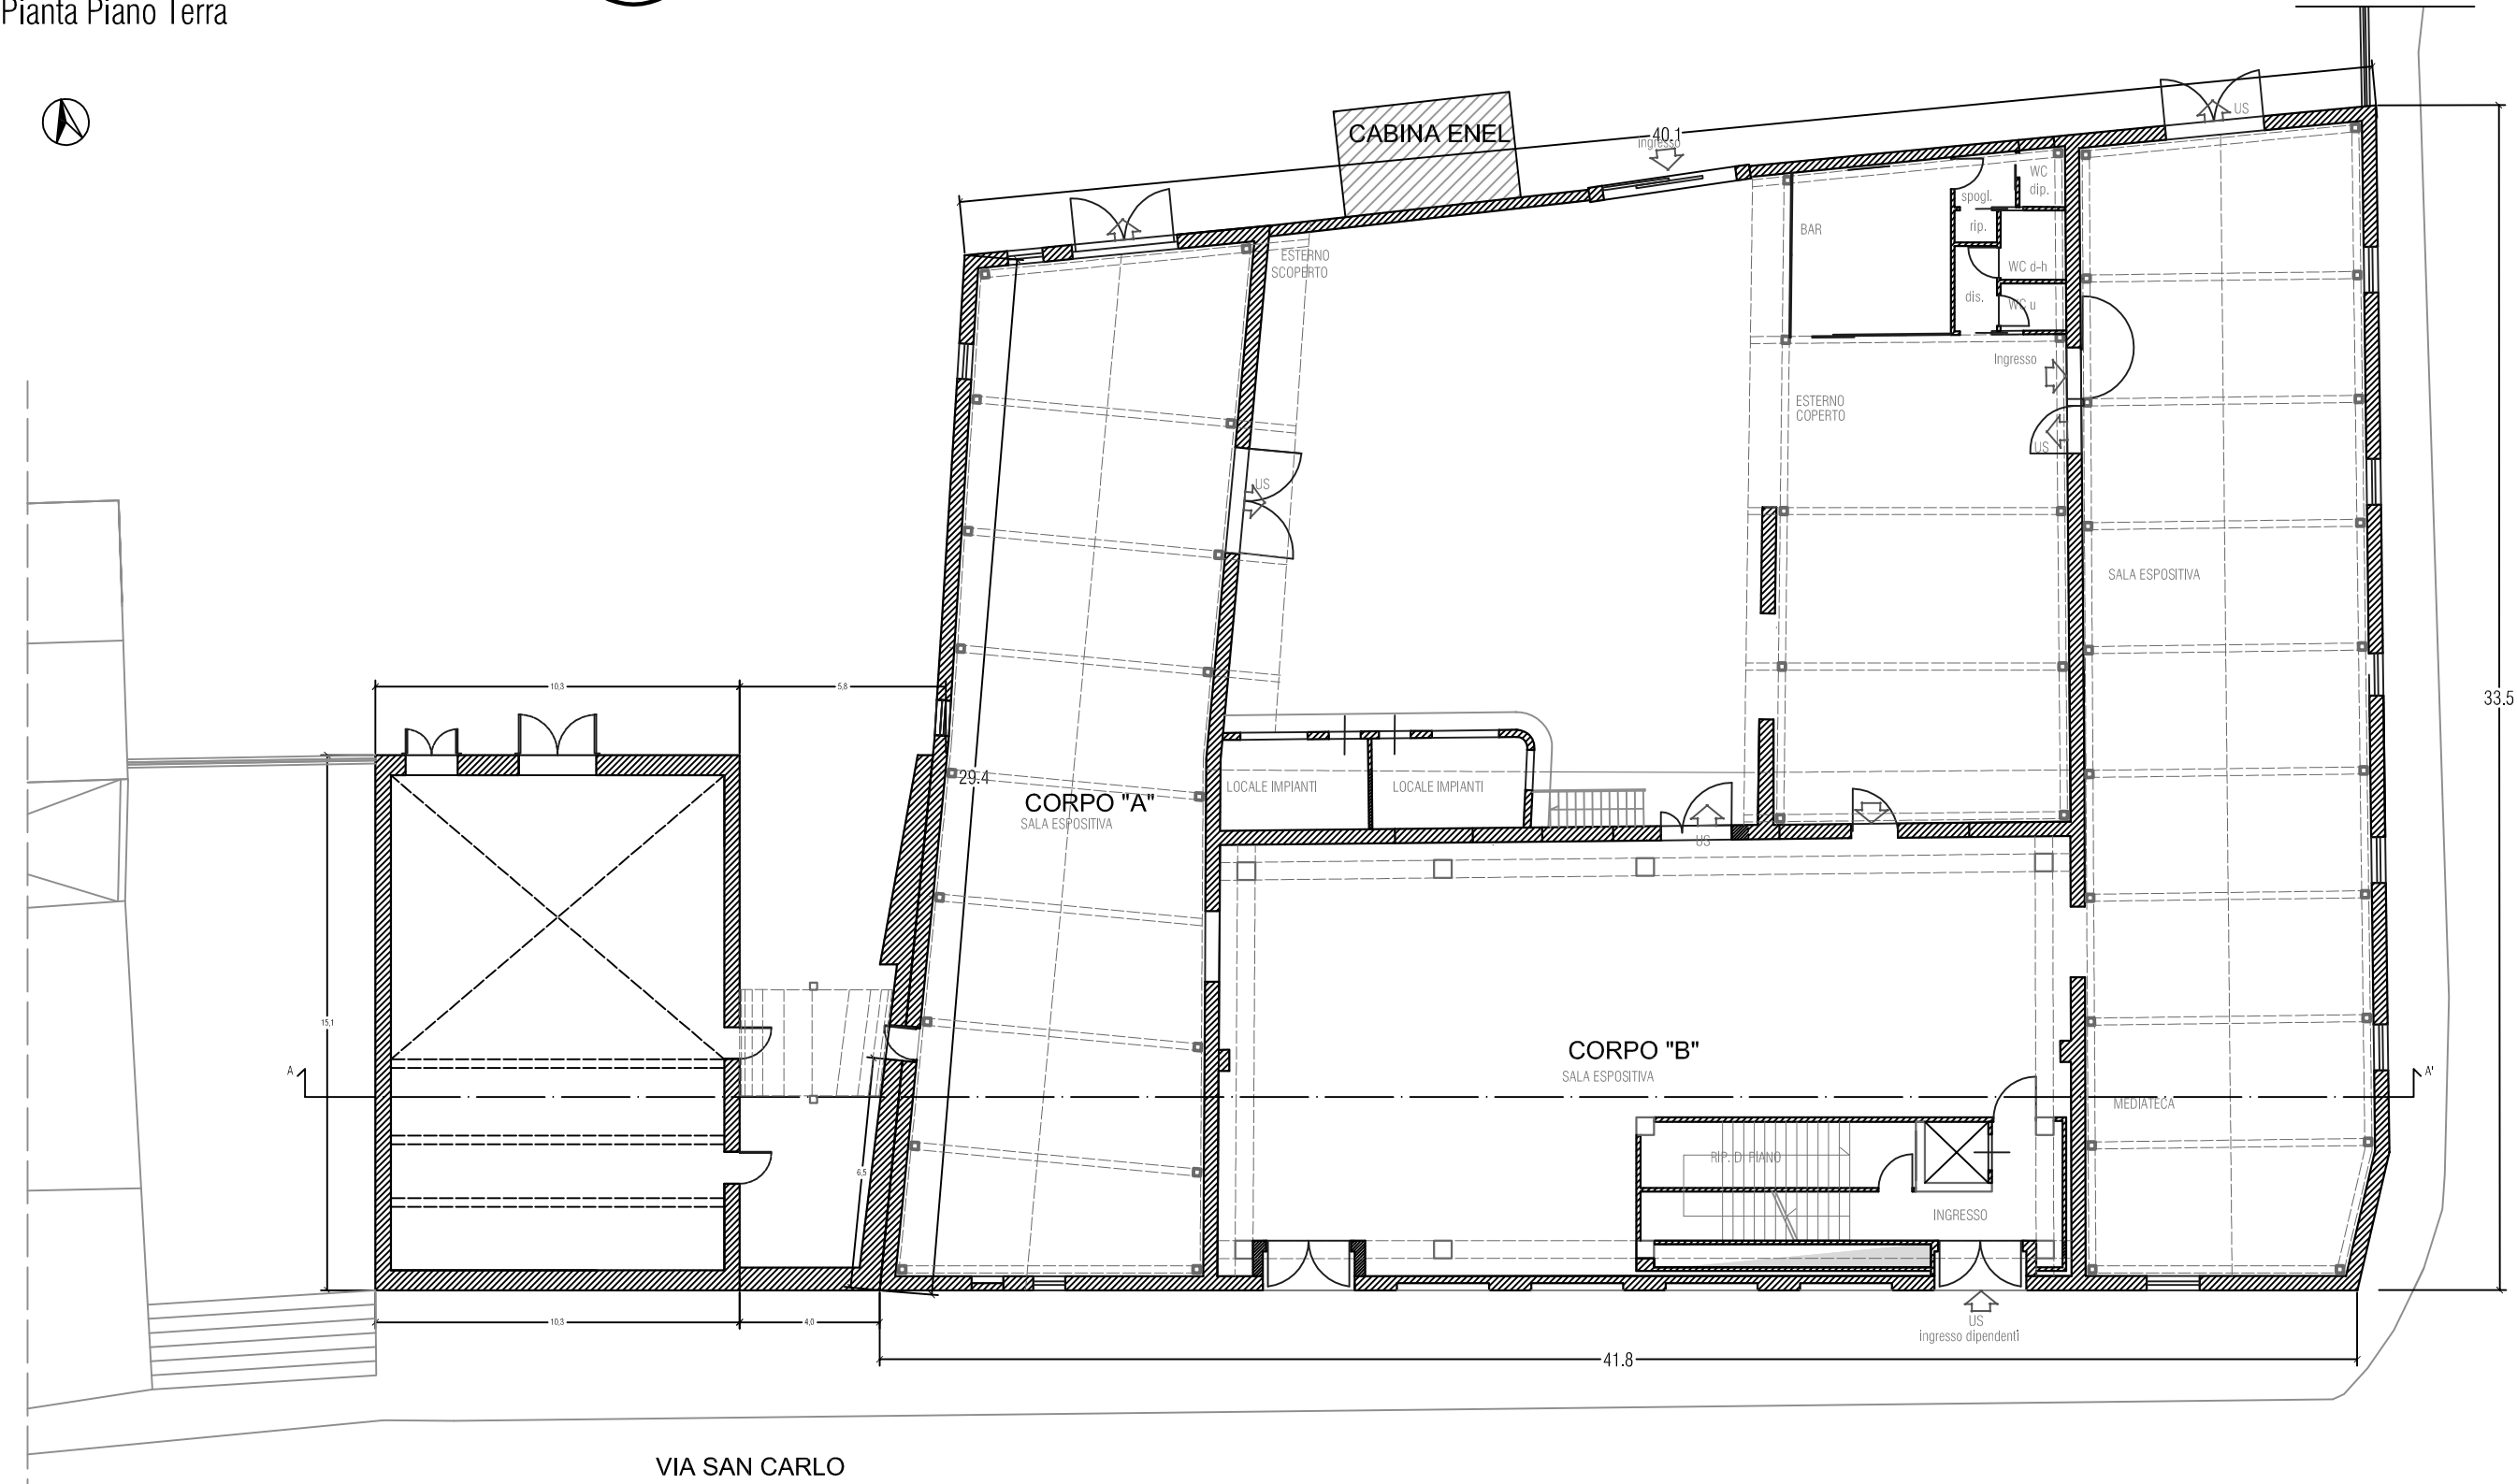


VIA SAN CARLO

TRAVESSA SAN DOMENICO



Pianta Primo piano

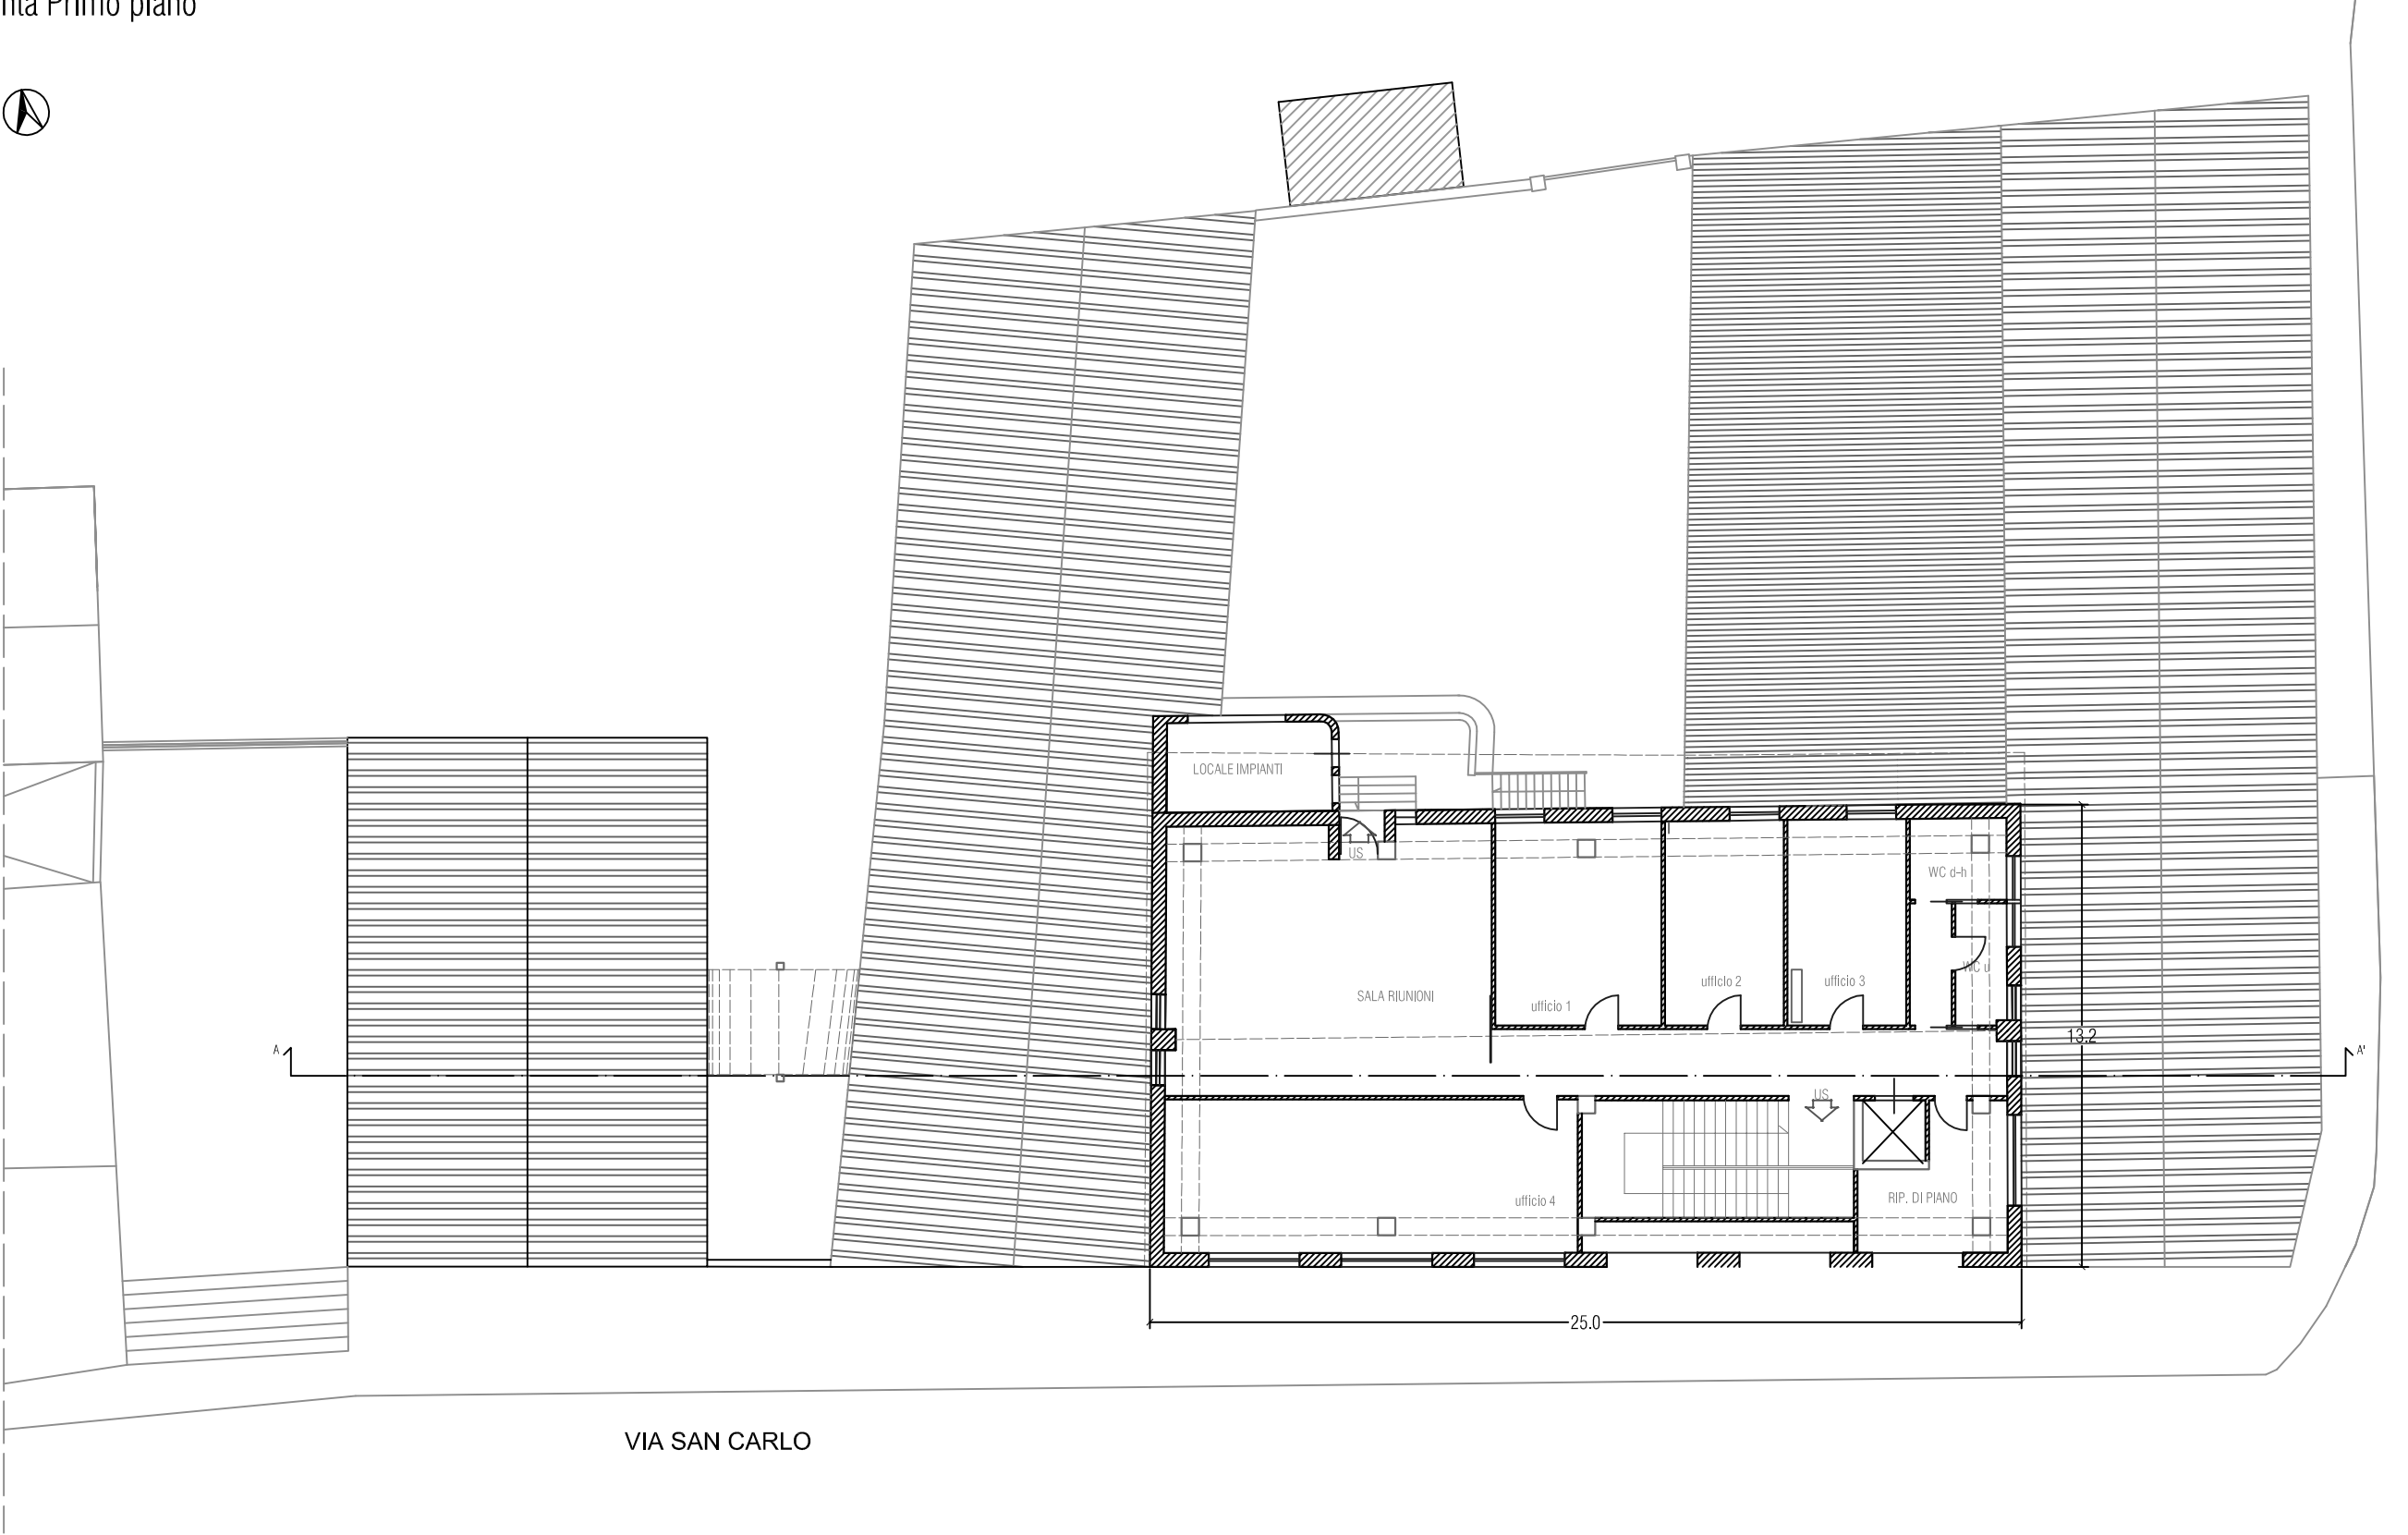

TRAVERSA SAN DOMENICO

TAVOLA

PA25/27.1

scala 1:200

PROGETTO

ARCHITETTONICO

Pianta
Primo Piano


Edificio n. 25-27

COMUNE DI MOLEFETTA


PROGETTO DI FATTIBILITA'

MANUTENZIONE STRAORDINARIA E ADEGUAMENTO DEGLI EDIFICI A SERVIZIO DELLE ATTIVITA' DI CANTIERISTICA NAVALE IN LOCALITA' SPIAGGIA MADDALENA

Ingegnere Domenico MASTROPIERRO • Via A. de Curtis 11/B • 70056 Molfetta (Ba)
ingmastropierro@gmail.com • domenico.mastropierro@ingpec.eu • 3475255108

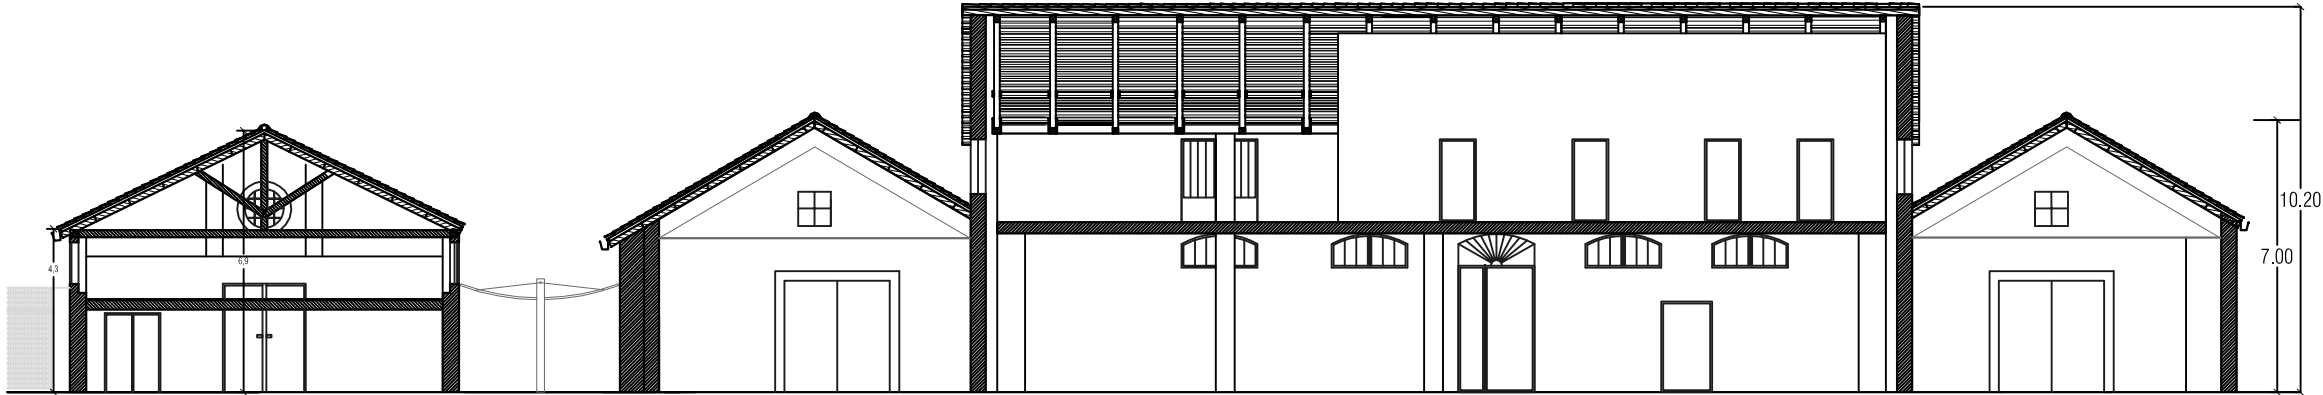

Sezione A-A'

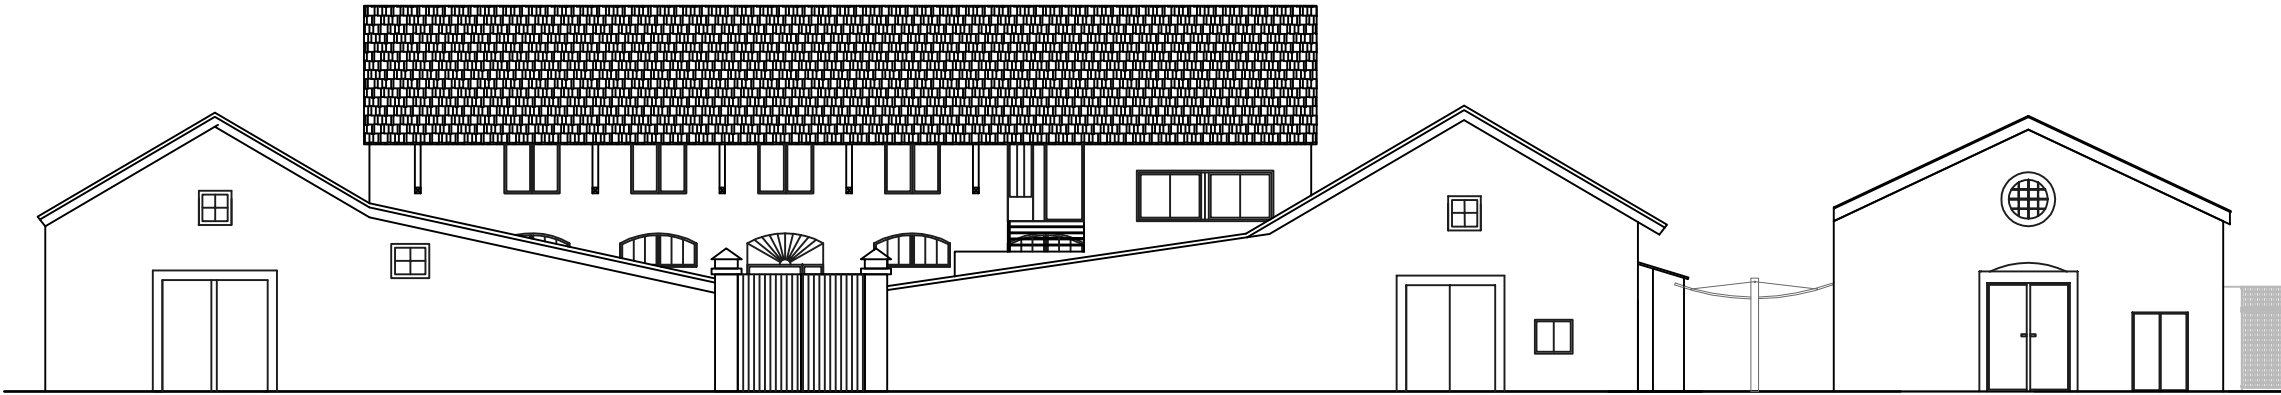

Prospetto Nord

COMUNE DI MOLFETTA

PROGETTO DI FATTIBILITA'

MANUTENZIONE STRAORDINARIA E ADEGUAMENTO DEGLI EDIFICI A SERVIZIO

DELLE ATTIVITA' DI CANTIERISTICA NAVALE IN LOCALITA' SPIAGGIA MADDALENA

ingegner Domenico MASTROPIERRO • Via A. de Curtis 11/B • 70056 Molfetta (Ba)

ingmastropierro@gmail.com • domenico.mastropierro@ingpec.eu • 347525108

ARCHITETTONICO

Sezione

Prospetto

PROGETTO

TAVOLA

P A25/27.2

scala 1:200

Edificio n. 25-27

