

FINE INTERVENTO
km 0+999.55

COMPLANARE IN AFFIANCAMENTO ALLA SS16

CAVALCAVIA SVINCOLO MOLFETTA NORD

FERROVIA BARI-BOLOGNA

MURI DI SOSTEGNO DELLA SS 16 ESISTENTI

STRADA STATALE 16

NUOVA VIABILITA' COMPLANARE ALLA SS 16

INIZIO INTERVENTO
km 0+000.00


RAMO A

CAVALCAVIA ESISTENTE STRADA VICINALE FONDO FAVALE

ROTATORIA STRADA VICINALE SAN PANCRAZIO

RAMO B

RAMO C

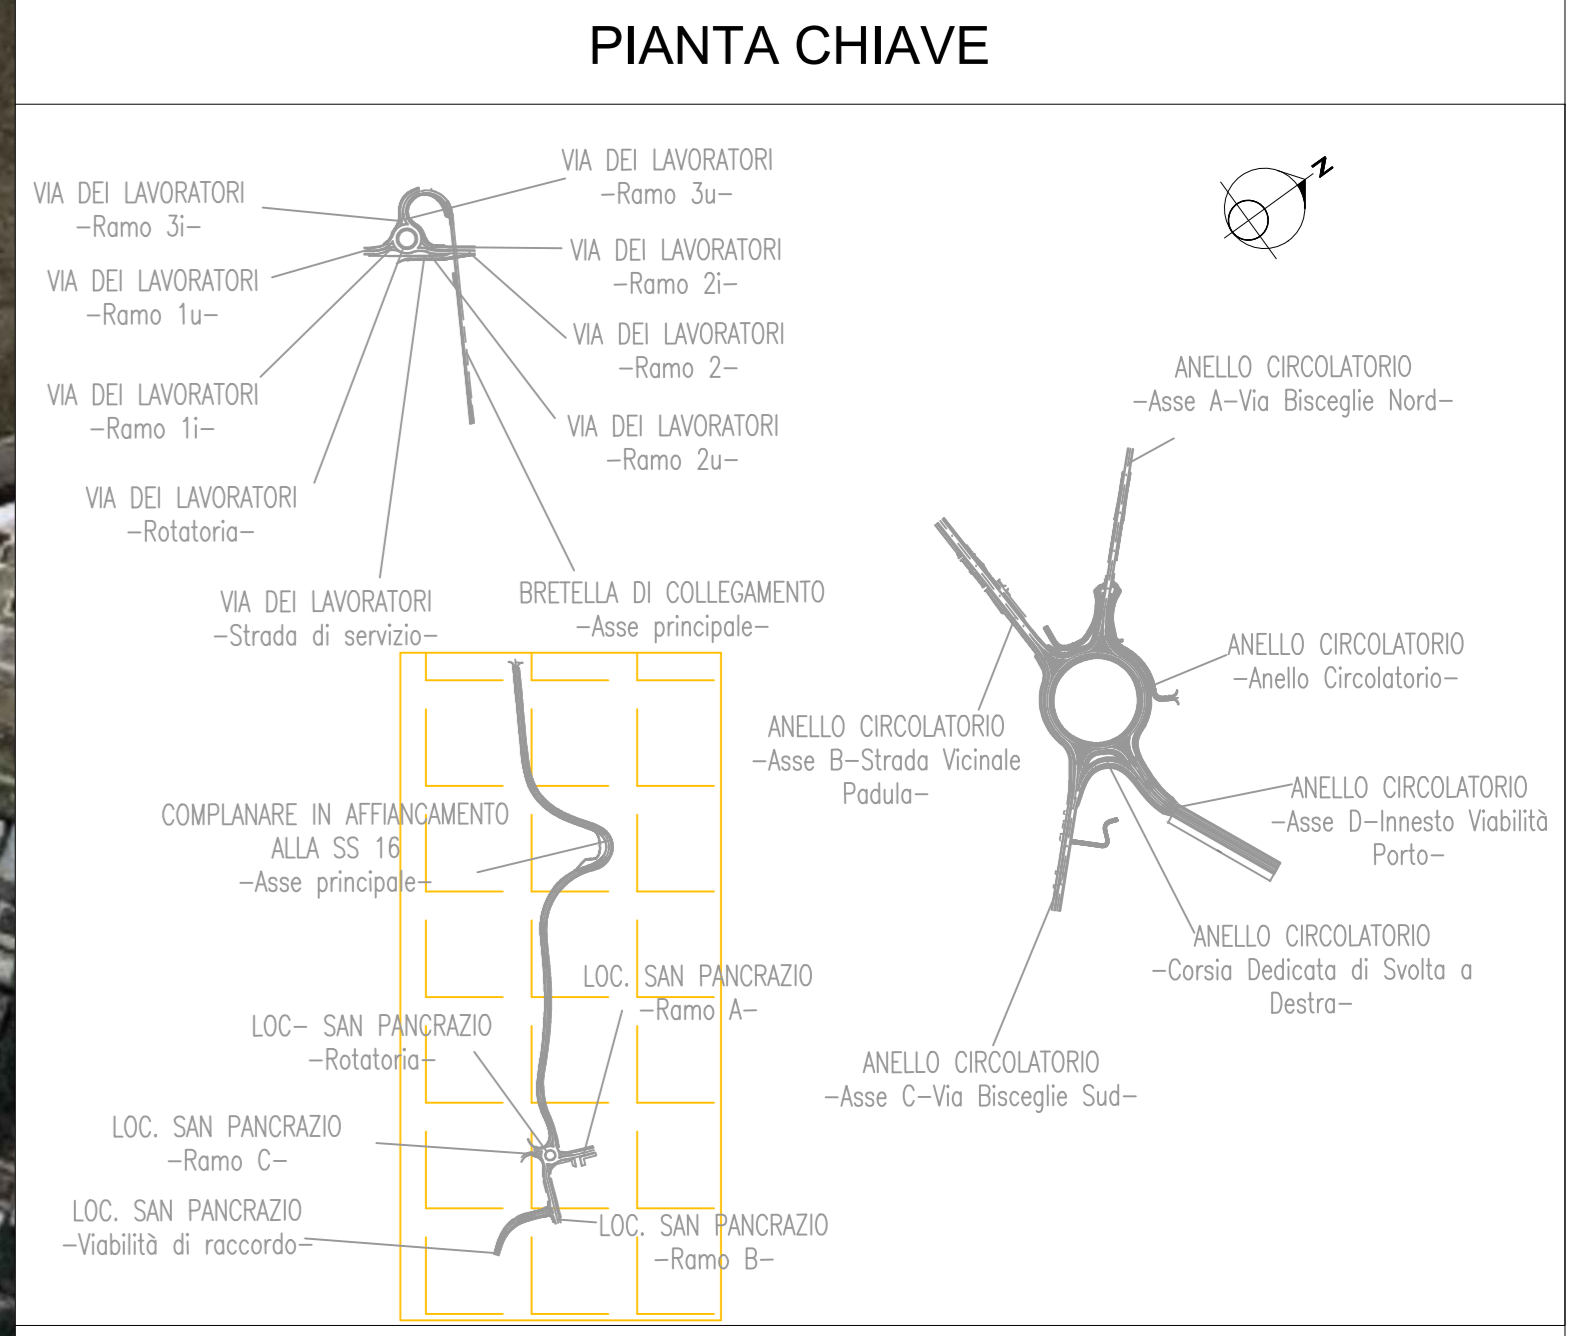

Sanas
GRUPPO FS ITALIANE Direzione Progettazione e Realizzazione Lavori

S.S. 16 "ADRIATICA": TRONCO BARLETTA - BARI
Lavori di completamento delle aste di collegamento tra la S.S. 16 "Adriatica" e la litoranea (ex SS 16) a nord ed a sud di Molfetta ed a sud di Giovinazzo lungo il tratto tra il km 774+200 ed il km 785+600

Sistemazione funzionale Rotatoria e assi viari di collegamento tra il nuovo porto commerciale e le zone produttive e la S.S. 16 bis

PROGETTO DEFINITIVO COD. BABADIASTENS

PROGETTAZIONE: ANAS - STRUTTURA TERRITORIALE PUGLIA

IL PROGETTISTA E COORDINATORE DELLA SICUREZZA IN FASE DI PROGETTAZIONE: Ing. Alberto SANDRICHIO
ATTIVITA' DI SUPPORTO PROGETTAZIONE: EIP

GRUPPO DI LAVORO: Geom. Giancarlo GARRANO, Geom. Michela VESCOE
CANTABILITA' CARICATA: **SETAC S.r.l.** (Servizi di Ingegneria Supporto Ambientale Culturale)

IL GEOLOGO: Dott. Pasquale SCORDA
RESPONSABILE DEL PROCEDIMENTO: Ing. Massimiliano FOLEZZI
RESPONSABILE STRUTTURA TERRITORIALE: PROGETTAZIONE: Ing. Vincenzo MARZI

ARCHITETTURA: Cooperativa CASI s.r.l. - Area Archeologica Storia del Territorio - Officina Archeologica Lucia GEDI

COMPLANARE IN AFFIANCAMENTO ALLA SS 16
ASSE PRINCIPALE
Pianimetria su ortofoto

CODICE PROGETTO	NOME FILE	REVISIONE	SCALA:
PROGETTO	POU_PS01_TRA_POO1_A.pdf	A	1:1000
ELAB.	CODICE PROGETTO		

Feb. 2017
A EMISIONE
REV. DESCRIZIONE DATA REDATTO VERIFICATO APPROVATO