


PIANTA CHIAVE

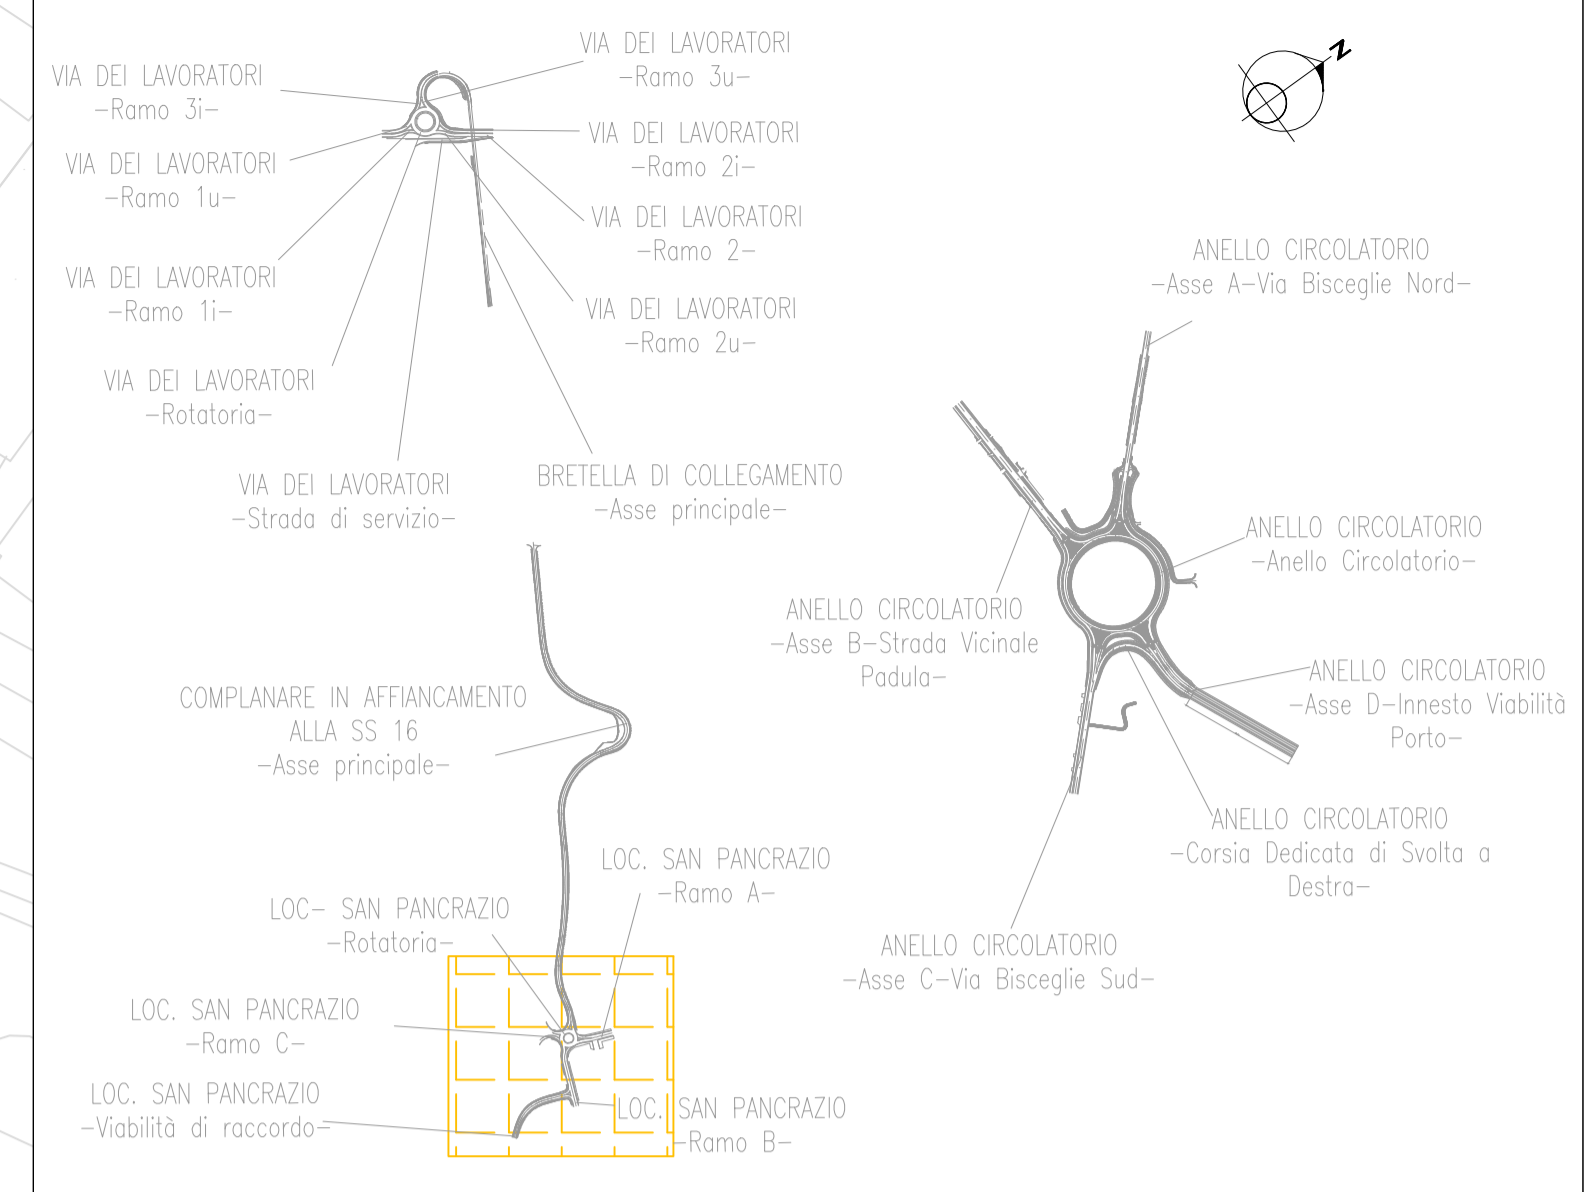

Sanas GRUPPO FS ITALIANE **Direzione Progettazione e Realizzazione Lavori**

S.S. 16 "ADRIATICA": TRONCO BARLETTA - BARI
 Lavori di completamento delle aste di collegamento tra la S.S. 16 "Adriatica" e la litoranea (ex SS 16) a nord ed a sud di Molfetta ed a sud di Giovinazzo lungo il tratto tra il km 774+200 ed il km 785+600
Sistemazione funzionale Rotatoria e assi viari di collegamento tra il nuovo porto commerciale e le zone produttive e la S.S. 16 bis

PROGETTO DEFINITIVO COD. BABA016ASTENS

PROGETTAZIONE: ANAS - STRUTTURA TERRITORIALE PUGLIA

IL PROGETTISTA E COORDINATORE DELLA SICUREZZA IN FASE DI PROGETTAZIONE Ing. Alberto SANCHIRICO	ATTIVITA' DI SUPPORTO PROGETTAZIONE: RTP CAPOGRUPPO MANDATARIA: SETAC S.r.l. Servizi & Engineering: Trasporti Ambiente Costuzioni Via Don Guarelli 15/B - 70124 Bari Tel/Fax (2 linee) +39 080 502797
GRUPPO DI LAVORO Geom. Fiorentino AGRIMANO Geom. Michele VELOCE	MANDANTI: UNING IEC ARKE INGEGNERIA S.r.l. Via Imprenditore Italiano 14 - 70138 Bari
IL GEOLOGO Dott. Pasquale SCORCIA	Ing. Giovanni LAMPARELLI Ing. Michele NOTARISTEFANO
IL RESPONSABILE DEL PROCEDIMENTO Ing. Massimiliano FIDENZI	ARCHEOLOGIA: Cooperativa CAST s.r.l. Arte Archeologia Storia del Territorio Dott.ssa Archeologa Lucia CEI

COMPLANARE IN AFFIANCAMENTO ALLA SS 16
ROTATORIA - STRADA VICINALE SAN PANCAZIO
 Verifica dei triangoli di visibilità

CODICE PROGETTO	NOME FILE	REVISIONE	SCALA:
PROGETTO LV. PROG. N. PROG. CVC01 D 2001	PO0_PS02_TRA_DG02_A.pdf	A	1:1000
CODICE ELAB.	PO0PS02TRA02	DATA	REDDATTO VERIFICATO APPROVATO
A	EMISSIONE	Feb. 2021	
REV.	DESCRIZIONE	DATA	REDDATTO VERIFICATO APPROVATO