




SEZIONE TIPO
COMPLANARE IN AFFIANCAMENTO ALLA SS 16
ROTATORIA (Strada vicinale San Pancrazio - 41°11'58.6"N 16°34'38.8"E)
scala 1:50

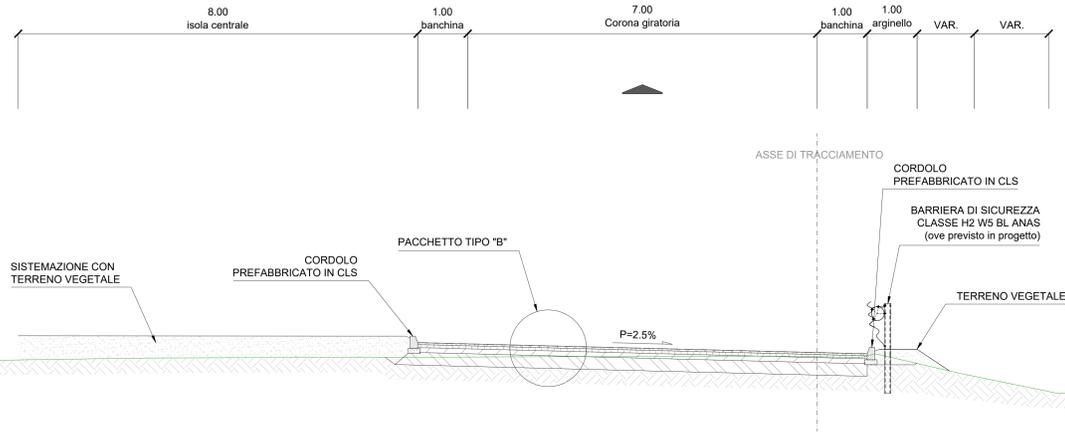


SEZIONE TIPO
COMPLANARE IN AFFIANCAMENTO ALLA SS 16
RAMO A (Località San Pancrazio)
scala 1:50

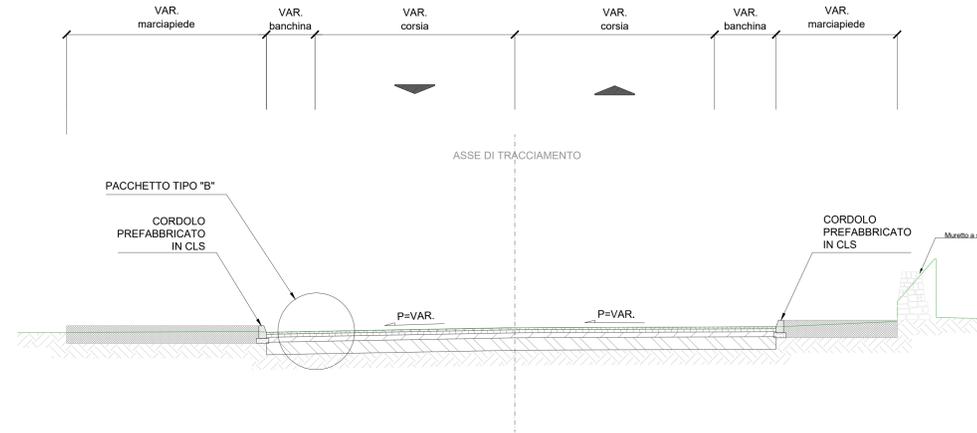


PARTICOLARE PAVIMENTAZIONE
scala 1:20

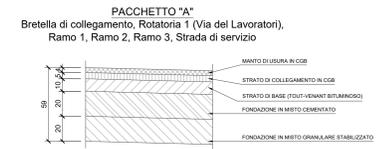


PACCHETTO "B"
Complanare in affiancamento alla S.S. 16, Rotatoria 2 (Strada vicinale San Pancrazio),
Ramo A, Ramo B, Ramo C

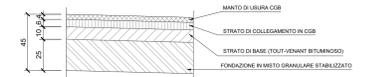

SEZIONE TIPO
COMPLANARE IN AFFIANCAMENTO ALLA SS 16
RAMO B (Località San Pancrazio)
scala 1:50

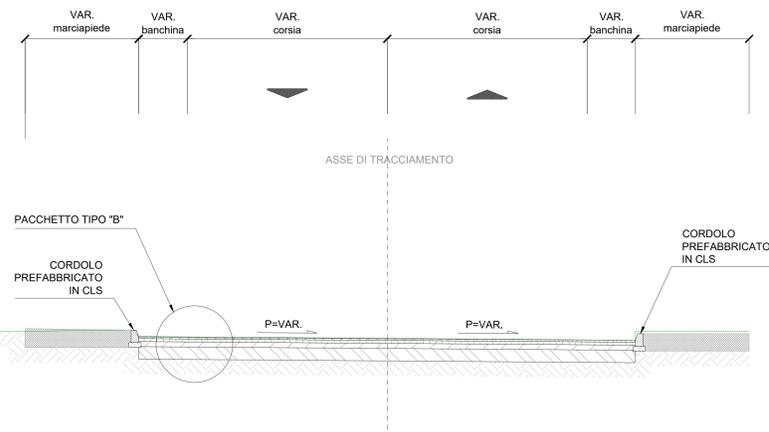

SEZIONE TIPO
COMPLANARE IN AFFIANCAMENTO ALLA SS 16
RAMO C (Località San Pancrazio)
scala 1:50

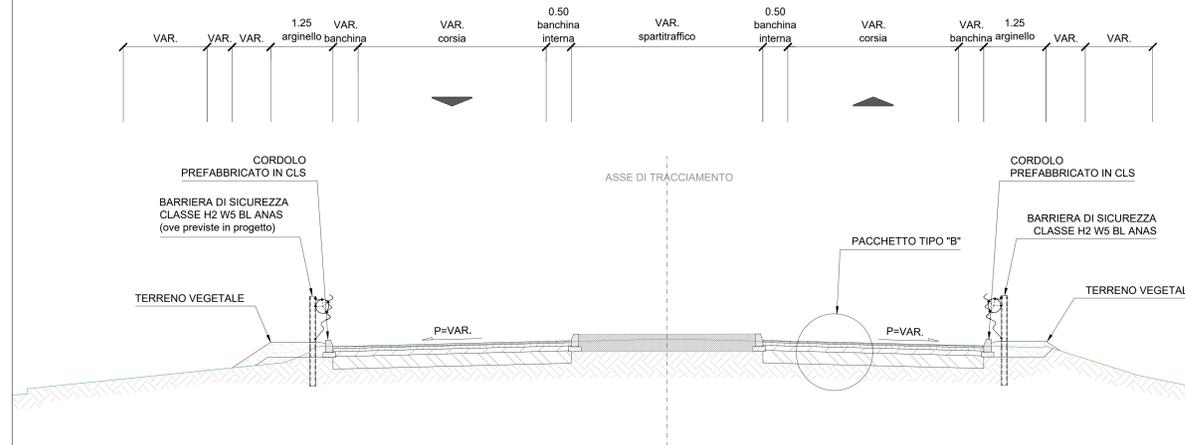

Sanas
GRUPPO FS ITALIANE Direzione Progettazione e Realizzazione Lavori

S.S. 16 "ADRIATICA": TRONCO BARLETTA - BARI

Lavori di completamento delle aste di collegamento tra la S.S. 16 "Adriatica" e la litoranea (ex SS 16) a nord ed a sud di Molfetta ed a sud di Giovinazzo lungo il tratto tra il km 774+200 ed il km 785+600

Sistemazione funzionale Rotatoria e assi viari di collegamento tra il nuovo porto commerciale e le zone produttive e la S.S. 16 bis

PROGETTO DEFINITIVO

PROGETTAZIONE: ANAS - STRUTTURA TERRITORIALE PUGLIA

ING. PROGETTISTA E COORDINATORE DELLA SICUREZZA IN FASE DI PROGETTAZIONE: ING. ALBERTO SANDRICO

GRUPPO DI LAVORO: SETAC S.r.l. (Setac Engineering Support Ambiente Consulenti) Via San Giuseppe, 106 - 70124 Bari - Tel: 080 3021719

ING. GEOLOGO: DOTT. PIROPAOLO SCORCIA

ING. RESPONSABILE DEL PROCEDIMENTO: ING. MASSIMILIANO FIORENZI

RESPONSABILE STRUTTURA TERRITORIALE: PROGETTAZIONE: ING. VINCENZO MANFRO

ATTIVITÀ DI SUPPORTO PROGETTAZIONE: SETAC S.r.l. (Setac Engineering Support Ambiente Consulenti) Via San Giuseppe, 106 - 70124 Bari - Tel: 080 3021719

ASSOCIATI: UNING, ITC, ARKE INGENGERIA S.r.l.

ING. GIOVANNI LAMPARELLI, ING. MICHELE NOTARSTEFANO

ARCHITETTURA: COOPERATIVA CASI s.r.l. - ANS - ARCHITETTURA Storica del Territorio - Officina Architettonica Lucia GSG

02 - PROGETTO STRADALE
02.02 - COMPLANARE IN AFFIANCAMENTO ALLA SS 16
02.02.02 - Rotatoria (Strada vicinale San Pancrazio - 41°11'58.6"N 16°34'38.8"E)

Sezioni tipo e particolari costruttivi

CODICE PROGETTO	NOME FILE	REVISIONE	SCALA:
PROGETTO: CVC001	PO0PS02TRAST01	A	Varie
LABORIO: 02001	CODICE ELAB.: P00PS02TRAST01		

REV.	DESCRIZIONE	DATA	REDATTO	VERIFICATO	APPROVATO
A	EMESIONE	Feb. 2017			