



FERROVIA BARI-BOLOGNA

BRETELLA DI COLLEGAMENTO

RIPRISTINO USURA E SEGNALETICA SU RAMPA ESISTENTE

RAMO 2

PROLUNGAMENTO CORSIA DI ACCELERAZIONE SU NUOVA SEDE

STRADA STATALE 16

INIZIO INTERVENTO km 0+000.00


RAMO 3

NUOVA ROTATORIA SU VIA DEI LAVORATORI

VIABILITA' DI SERVIZIO

RAMO 1

FINE INTERVENTO
km 0+434.86

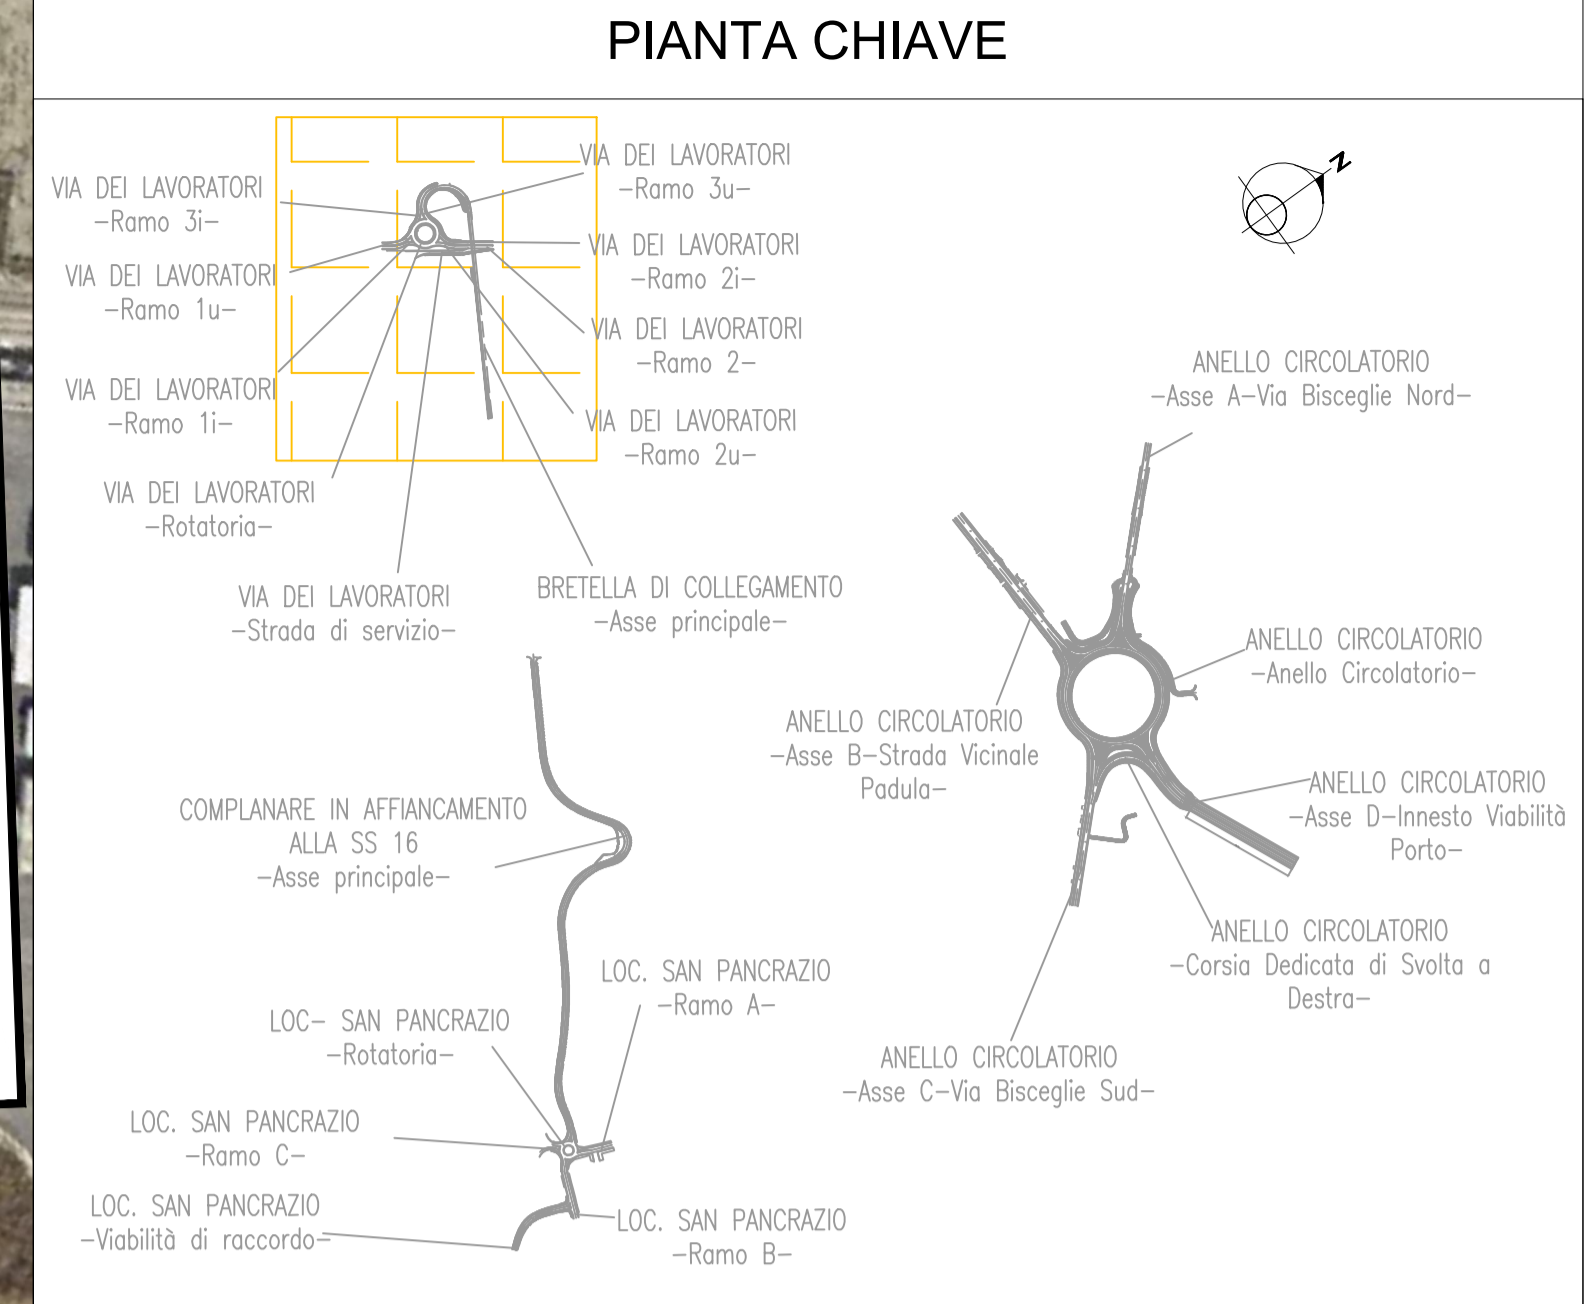

Sanas
GRUPPO FS ITALIANE Direzione Progettazione e Realizzazione Lavori

S.S. 16 "ADRIATICA": TRONCO BARLETTA - BARI
Lavori di completamento delle aste di collegamento tra la S.S. 16 "Adriatica" e la litoranea (ex SS 16) a nord ed a sud di Molfetta ed a sud di Giovinazzo lungo il tratto tra il km 774+200 ed il km 785+600

Sistemazione funzionale Rotatoria e assi viari di collegamento tra il nuovo porto commerciale e le zone produttive e la S.S. 16 bis

PROGETTO DEFINITIVO COD. BABA016ASTENS

PROGETTAZIONE: ANAS - STRUTTURA TERRITORIALE PUGLIA

IL PROGETTISTA E COORDINATORE DELLA SICUREZZA IN FASE DI PROGETTAZIONE Ing. Alberto SANCHEZ	ATTIVITA' DI SUPPORTO PROGETTAZIONE: RTP CAPOGRUPPO MANDATARIA: SETAC S.r.l. Servizi & Engineering: Trasporti Ambiente Costruzioni Via Don Guirello 15/B - 70124 Bari Tel/Fax (080) - 3272797
GRUPPO DI LAVORO Geom. Fiorentino AGRIMANO Geom. Michele VELOCE	MANDANTI: UNING ARKE INGEGNERIA S.r.l. Via Impugnato 10/14 - 70138 Bari
IL GEOLOGO Dott. Pasquale SCORCIA	Ing. Giovanni LAMPARELLI Ing. Michele NOTARISTEFANO
IL RESPONSABILE DEL PROCEDIMENTO Ing. Massimiliano FIDENZI	ARCHEOLOGIA: Cooperativa CAST s.r.l. Archeologia Storia del Territorio Dott.ssa Archeologa Lucia CECI
RESPONSABILE STRUTTURA TERRITORIALE: PROGETTAZIONE Ing. Vincenzo MARZI	

BRETELLA DI COLLEGAMENTO
ASSE PRINCIPALE
Planimetria su ortofoto

CODICE PROGETTO	NOME FILE	REVISIONE	SCALA:
PROGETTO LV. PROG. N. PROG. CVC001 D 2001	PO0_PS04_TRA_PO01_A.pdf	A	1:1000
CODICE ELAB.	PO0_PS04_TRA_PO01		
A	EMISSIONE	Feb. 2021	
REV.	DESCRIZIONE	DATA	REDATTO VERIFICATO APPROVATO