



RAMPA A - PROGRESSIVE CRESCENTI

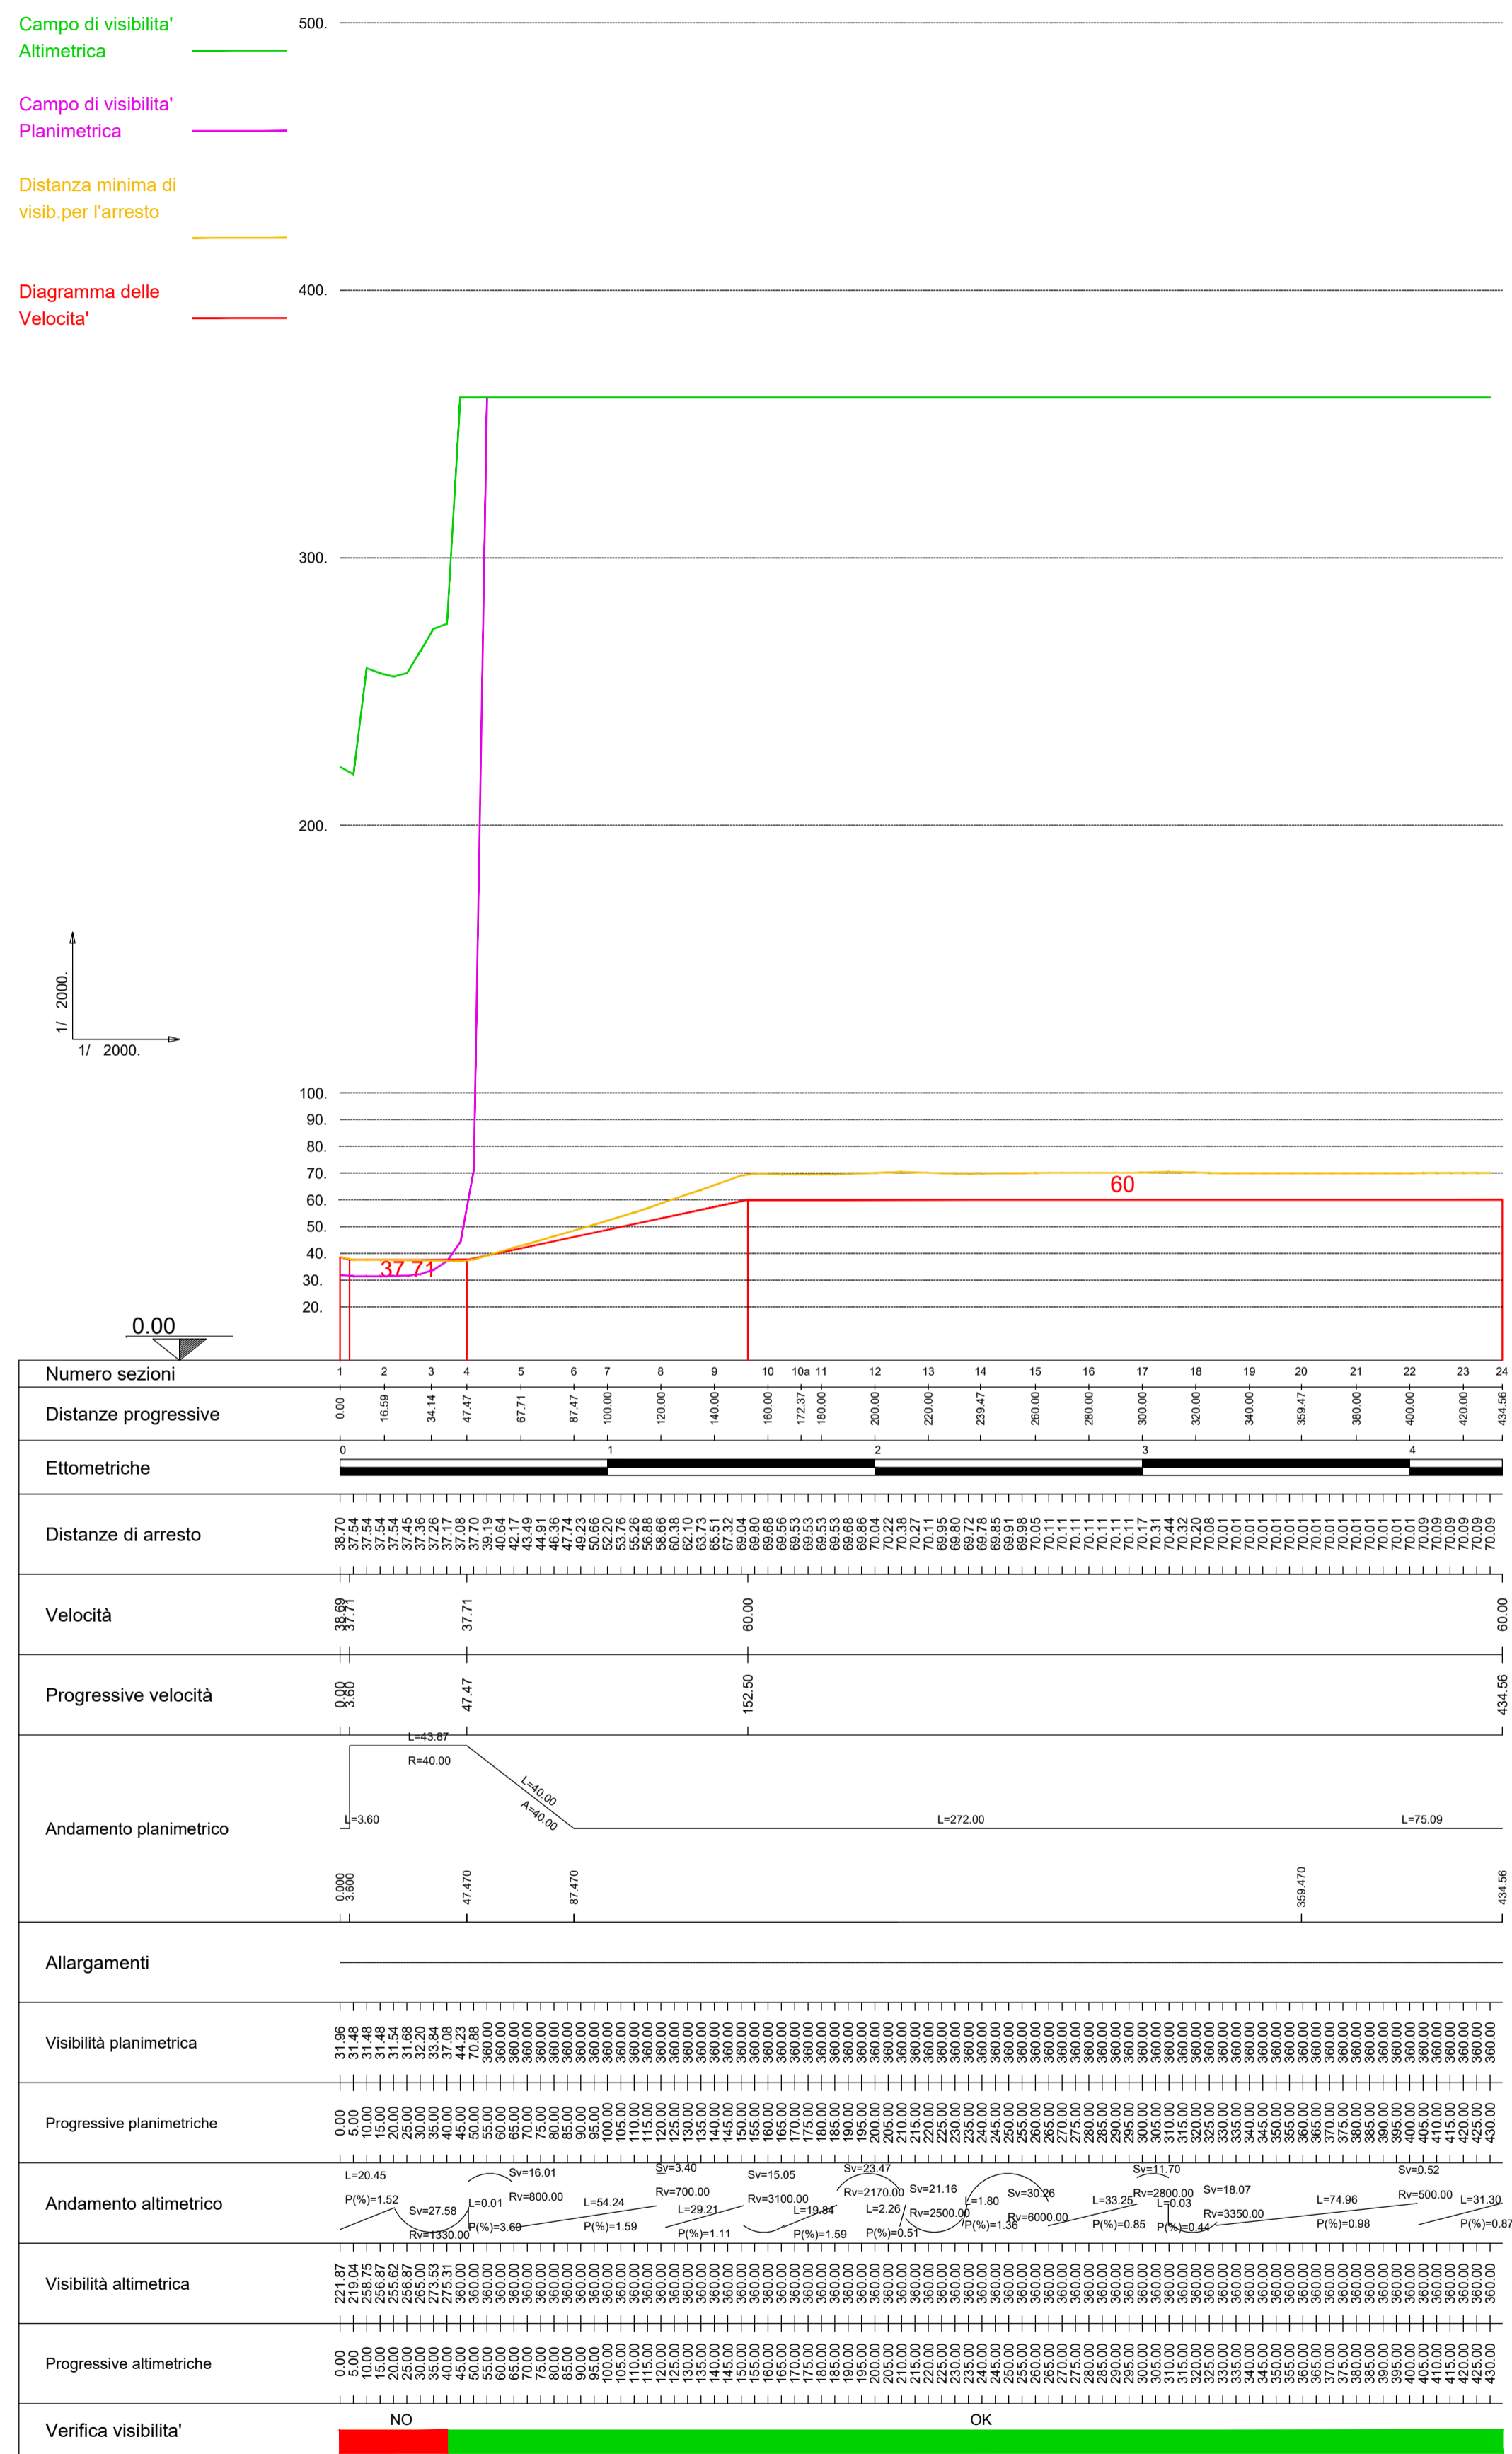

PIANTA CHIAVE

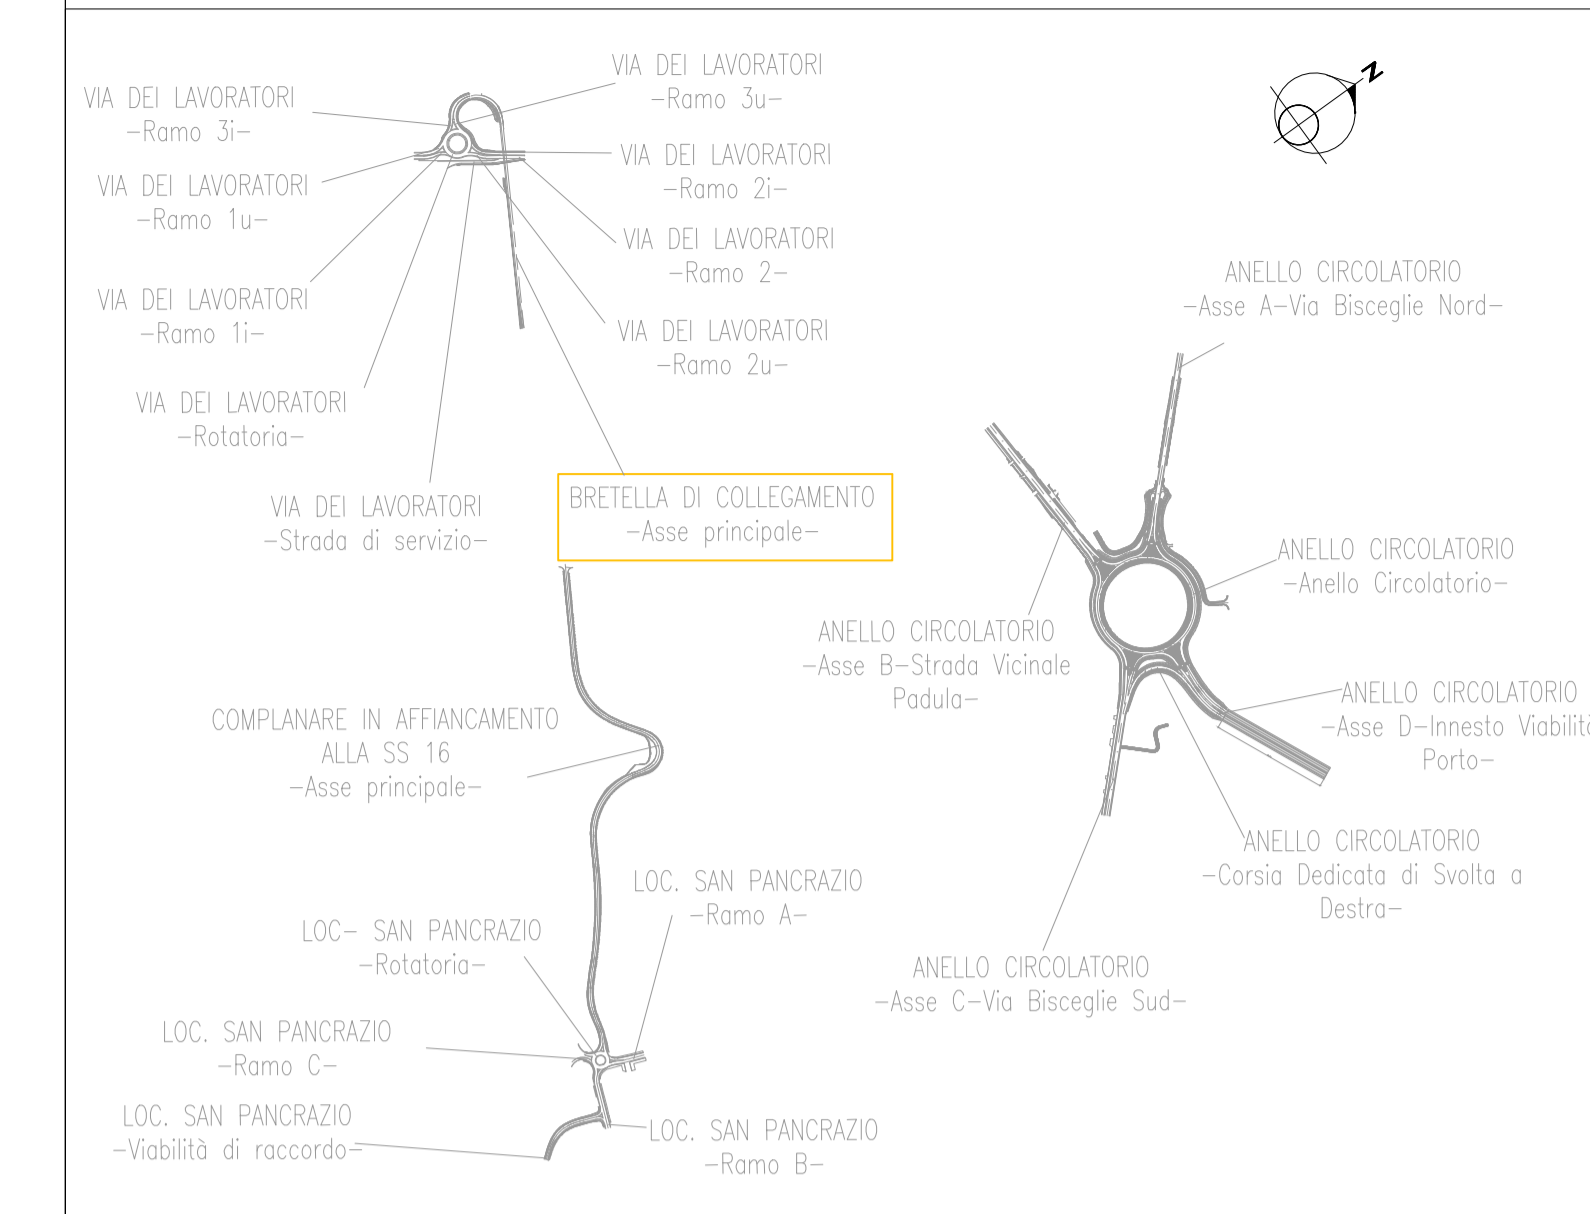



Direzione Progettazione e Realizzazione Lavori

S.S. 16 "ADRIATICA": TRONCO BARLETTA - BARI

Lavori di completamento delle aste di collegamento tra la S.S. 16 "Adriatica" e la litoranea (ex SS 16) a nord ed a sud di Molfetta ed a sud di Giovinazzo lungo il tratto tra il km 774+200 ed il km 785+600

Sistemazione funzionale Rotatoria e assi viari di collegamento tra il nuovo porto commerciale e le zone produttive e la S.S. 16 bis

PROGETTO DEFINITIVO

COD. BABA016ASTENS

PROGETTAZIONE: ANAS - STRUTTURA TERRITORIALE PUGLIA

<p>IL PROGETTISTA E COORDINATORE DELLA SICUREZZA IN FASE DI PROGETTAZIONE: Ing. Alberto SANCHIRICO</p> <p>GRUPPO DI LAVORO Geom. Fiorentino AGRIMANO Geom. Michele VELOCE</p> <p>IL GEOLOGO Dott. Pasquale SCORCIA</p> <p>IL RESPONSABILE DEL PROCEDIMENTO Ing. Massimiliano FIDENZI</p> <p>RESPONSABILE STRUTTURA TERRITORIALE: PROGETTAZIONE Ing. Vincenzo MARZI</p>	<p>ATTIVITA' DI SUPPORTO PROGETTAZIONE: RTP CAPOGRUPPO MANDATARIA:</p> <div style="text-align: center;">  <p>SETAC S.r.l. Servizi & Engineering: Trasporti Ambiente Costruzioni Via Don Guarnello 15/8 - 70124 Bari Tel/Fax (080) - 339.080.302/317</p> </div> <p>MANDANT:</p> <div style="display: flex; justify-content: space-around;"> <div style="text-align: center;">  <p>UNING INGEGNERIA</p> </div> <div style="text-align: center;">  <p>IEC ingegneria</p> </div> <div style="text-align: center;">  <p>ARKE INGEGNERIA S.r.l. Via Leopoldo Trieste 14 - 70138 Bari</p> </div> </div> <p>Ing. Giovanni LAMPARELLI Ing. Michele NOTARISTEFANO</p> <p>ARCHEOLOGIA: Cooperativa CAST s.r.l. Archeologia Storia del Territorio Dott.ssa Archeologa Lucia CEI</p>
--	--

BRETELLA DI COLLEGAMENTO

ASSE PRINCIPALE

Diagramma delle visibilità e delle velocità - progressive crescenti

CODICE PROGETTO		NOME FILE		REVISIONE	SCALA:
PROGETTO	LV. PROG. N. PROG.	PO0_PS04_TRA_DG01_A.pdf		A	1:2000
CVC001	D 2001	CODICE ELAB. PO0PS04TRADG01			
A	EMISSIONE	Feb. 2021			
REV.	DESCRIZIONE	DATA	REDATTO	VERIFICATO	APPROVATO