


SEZIONE TIPO BRETELLA DI COLLEGAMENTO

Asse principale


scala 1:50

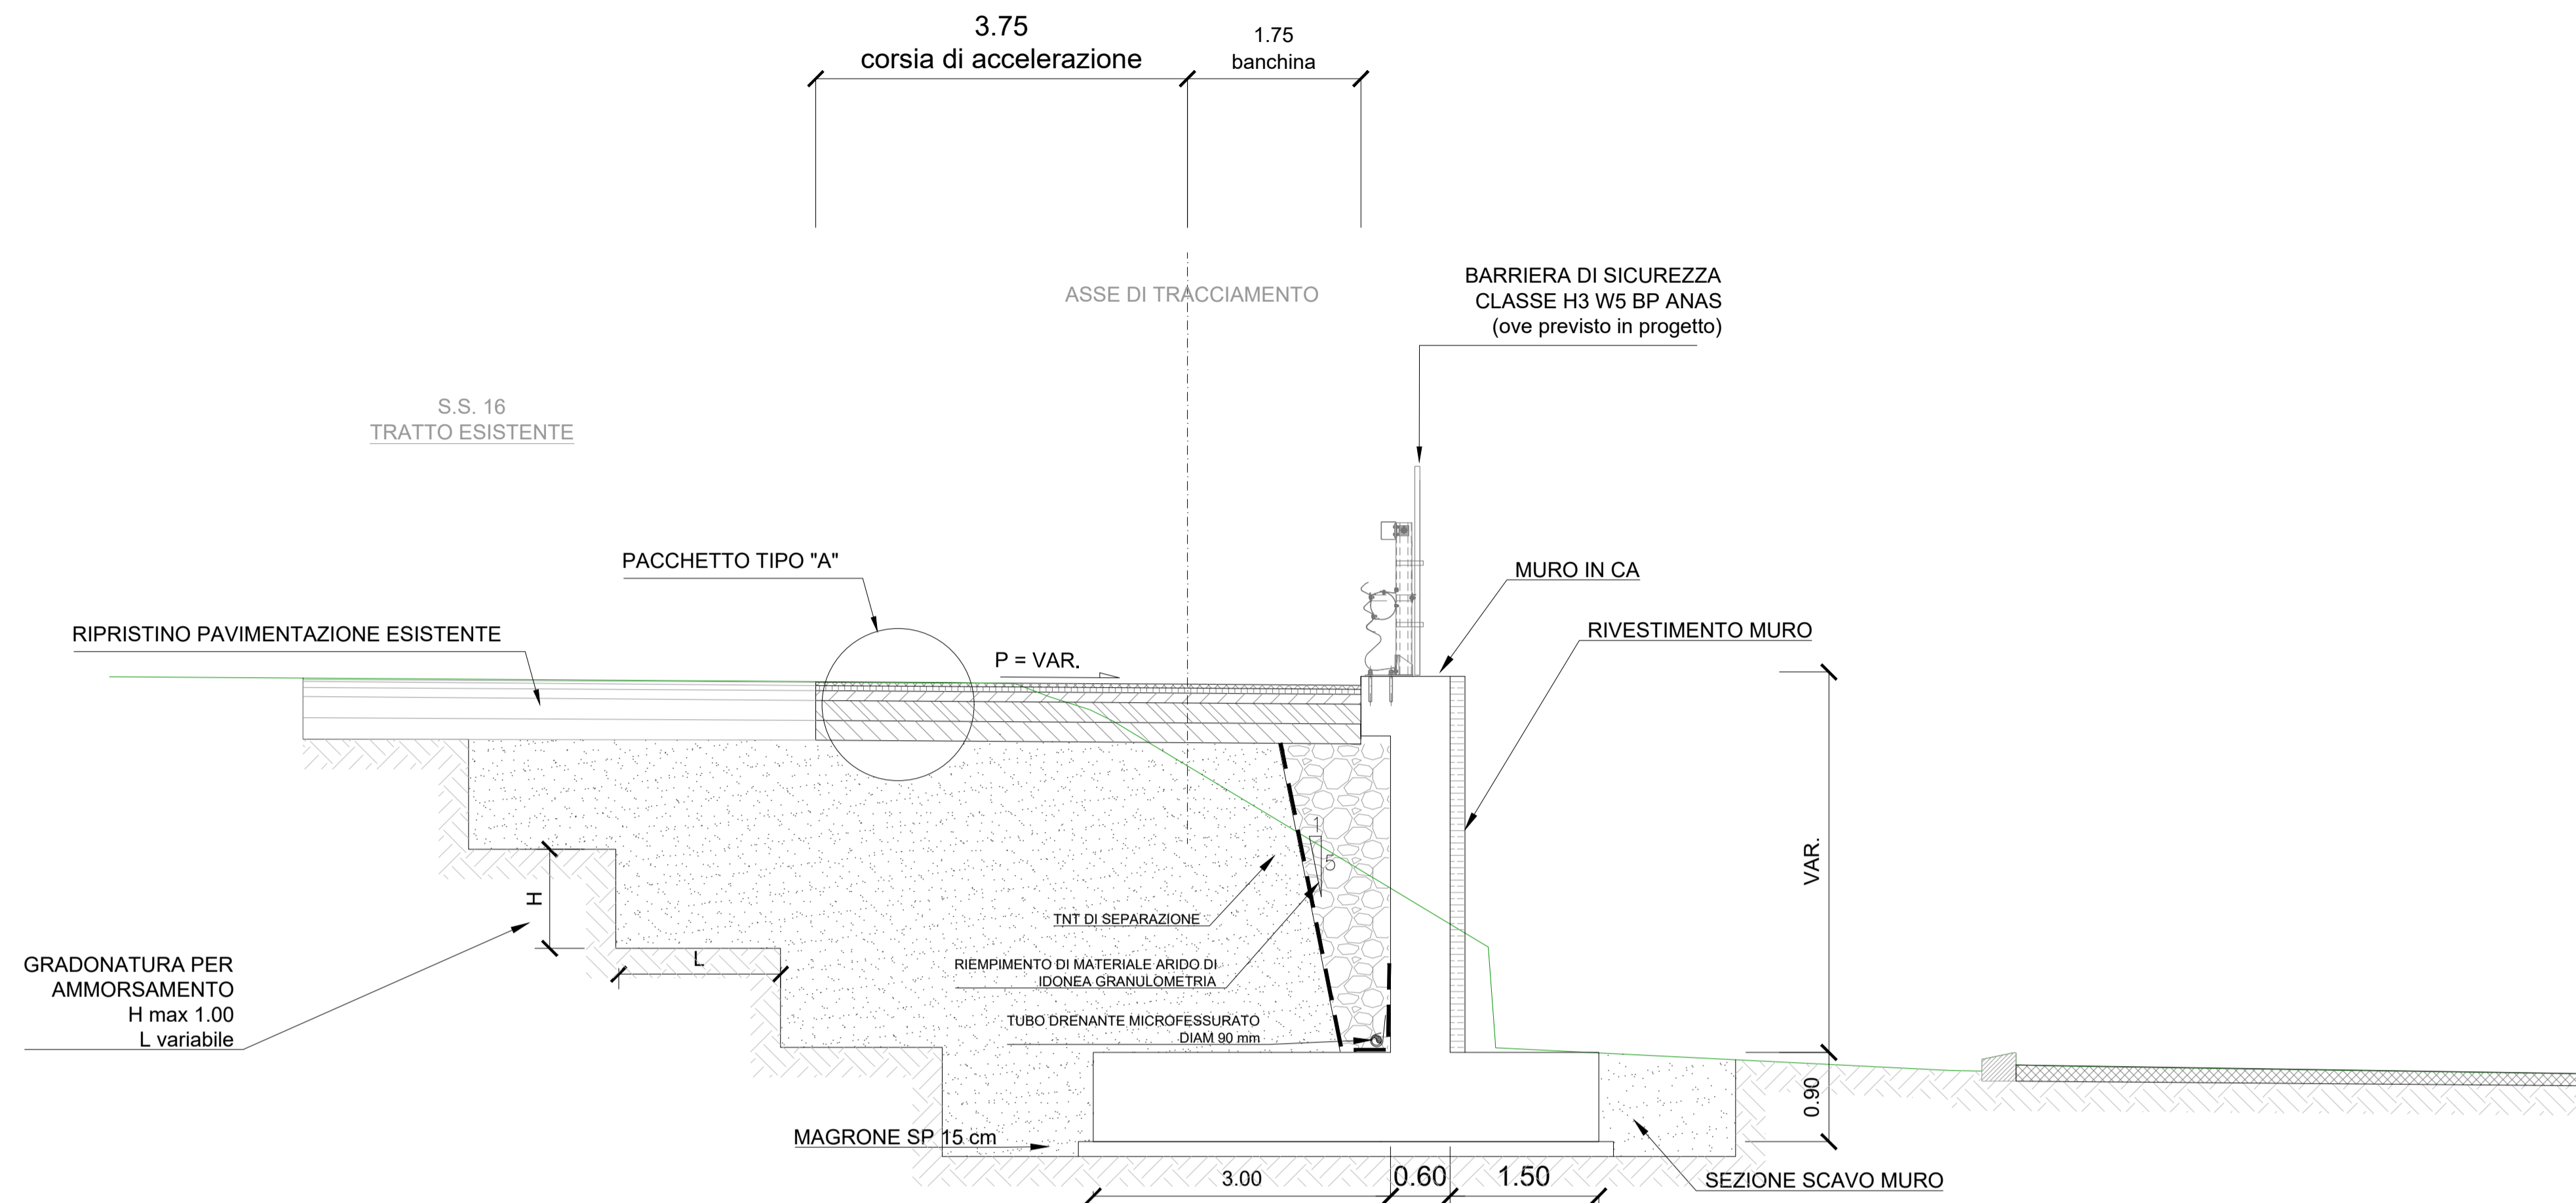


PARTICOLARE PAVIMENTAZIONE

scala 1:20

PACCHETTO "A"
BreteLLa di collegamento, Rotatoria 1 (Via del Lavoratori),
Ramo 1, Ramo 2, Ramo 3, Strada di servizio

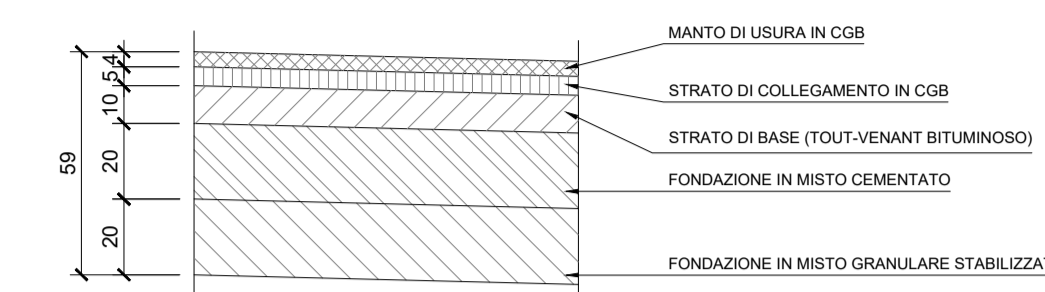


PACCHETTO "B"
Complanare in affiancamento alla S.S.16, Rotatoria 2 (Strada vicinale San Pancrazio),
Ramo A, Ramo B, Ramo C

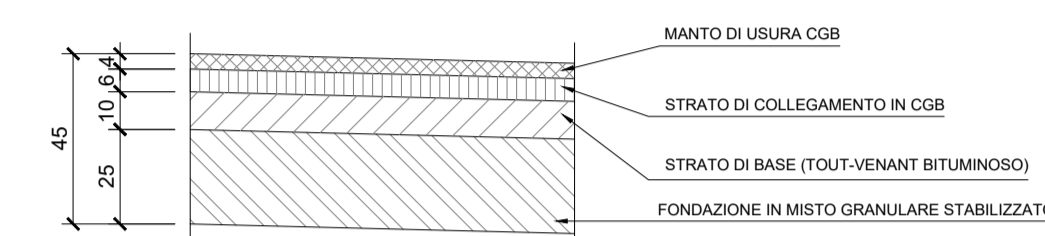

SEZIONE TIPO BRETELLA DI COLLEGAMENTO

Asse principale

scala 1:50

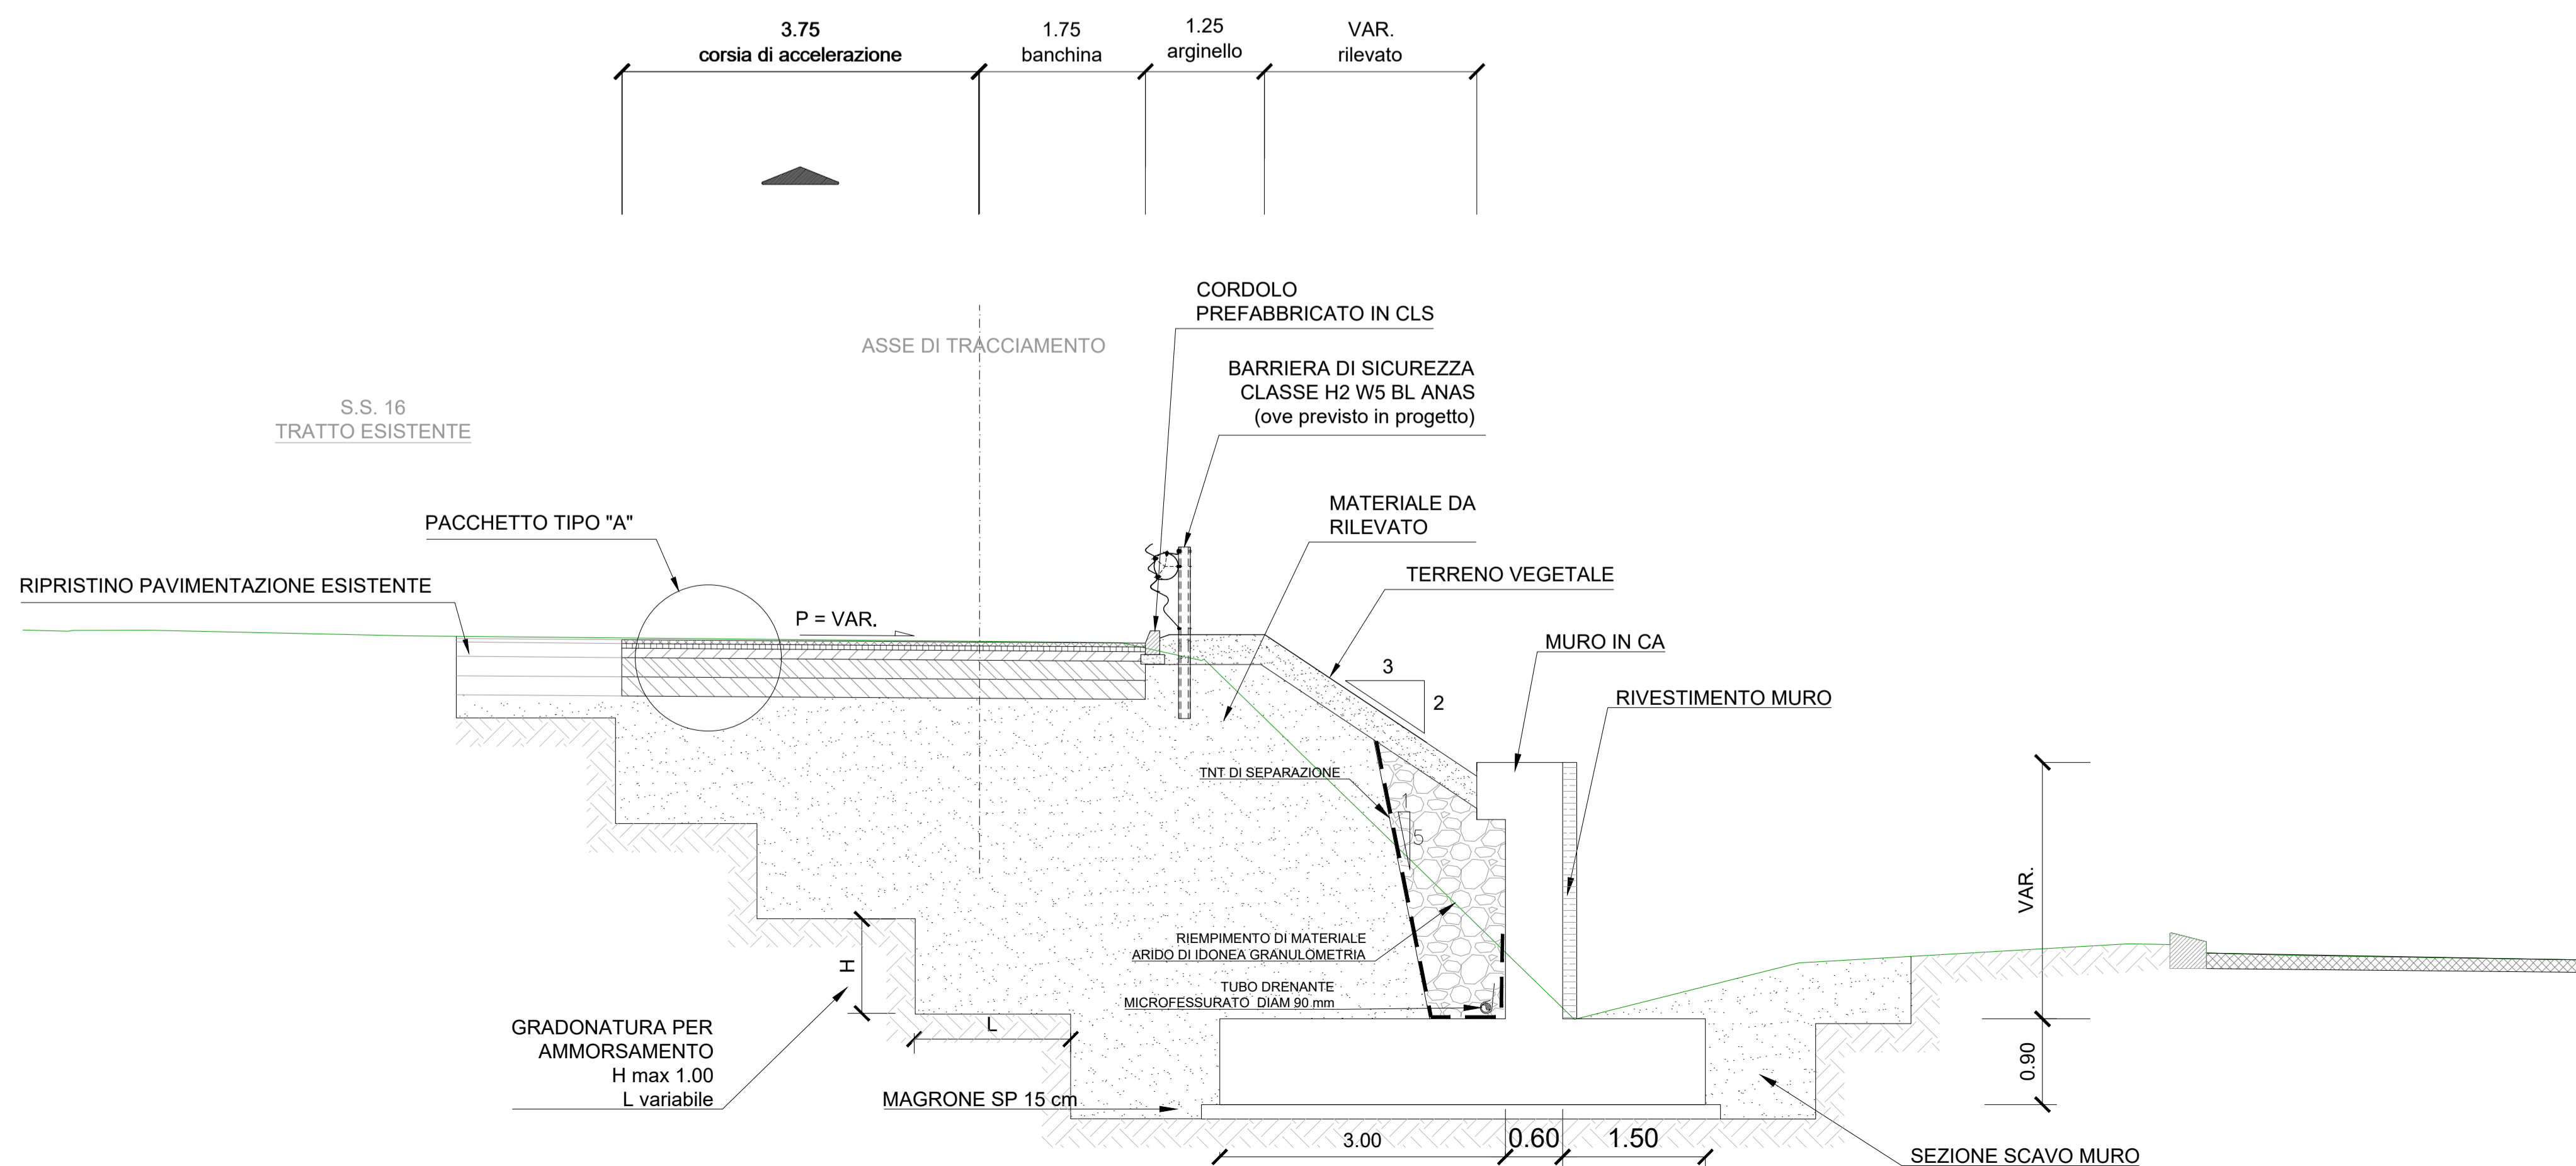

S.S. 16 "ADRIATICA": TRONCO BARLETTA - BARI

Lavori di completamento delle aste di collegamento tra la S.S. 16 "Adriatica" e la litoranea (ex SS 16) a nord ed a sud di Molfetta ed a sud di Giovinazzo lungo il tratto tra il km 774+200 ed il km 785+600

Sistemazione funzionale Rotatoria e assi viari di collegamento tra il nuovo porto commerciale e le zone produttive e la S.S. 16 bis

PROGETTO DEFINITIVO

COD. BABA016ASTENS

PROGETTAZIONE: ANAS - STRUTTURA TERRITORIALE PUGLIA

IL PROGETTISTA E COORDINATORE DELLA SICUREZZA IN FASE DI PROGETTAZIONE
Ing. Alberto SANCHIRICO

GRUPPO DI LAVORO
Geom. Fiorentino AGRIMAND
Geom. Michele VELOCE

IL GEOLOGO
Dott. Pasquale SCORCIA

IL RESPONSABILE DEL PROCEDIMENTO
Ing. Massimiliano FIDENZI

RESPONSABILE STRUTTURA TERRITORIALE: PROGETTAZIONE
Ing. Vincenzo MARZI

ATTIVITA' DI SUPPORTO
PROGETTAZIONE: RTP

CAPOGRUPO MANDATARIA:

SETAC S.r.l.
Servizi & Engineering: Trasporti Ambiente Costruzioni
Via Don Guarnello 16/B - 70124 Bari
Tel/Fax (2 linee) - +39 080 5027579

MANDANTI:

UNING
INGEGNERIA S.p.A.

ITEC
INGEGNERIA S.p.A.

ARKE
INGEGNERIA S.p.A.

Ing. Giovanni LAMPARELLI

Ing. Michele NOTARISTEFANO

ARCHEOLOGIA: Cooperativa CAST s.r.l. Arte Archeologia Storia del Territorio
Dott.ssa Archeologa Lucia CECI

02 - PROGETTO STRADALE 02.03 - BRETELLA DI COLLEGAMENTO 02.03.01 - Asse Principale

Sezioni tipo e particolari costruttivi

CODICE PROGETTO		NOME FILE		REVISIONE	SCALA:
PROGETTO	LIV. PROC. N. PROC.	P00PS04TRAST01			
CVC01	D 2001	CODICE ELAB.	P00PS04TRAST01	A	
A	EMISSIONE	Feb. 2021			
REV.	DESCRIZIONE	DATA	REDATTO	VERIFICATO	APPROVATO