



PIANTA CHIAVE

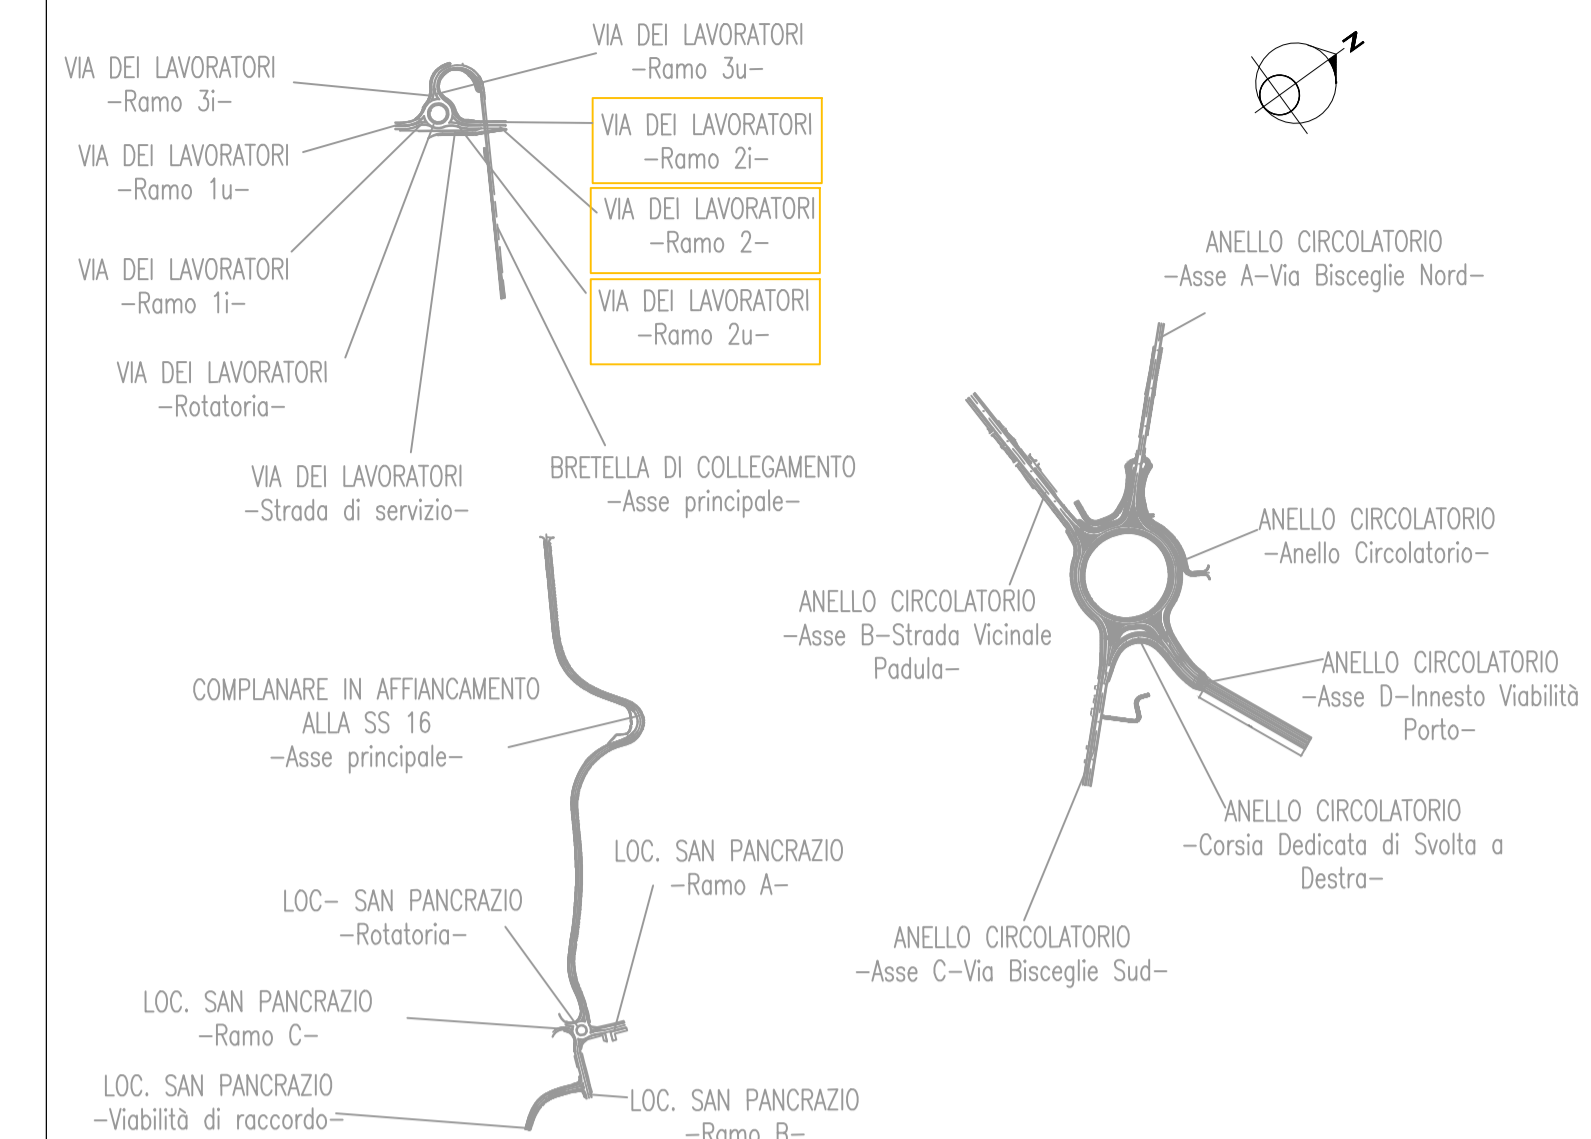

PROG. SVILUPPO LIVELLETTE	0.00	12.16	28.77	43.20
LIVELLETTE	21.07	21.46	21.67	


RAMO 2

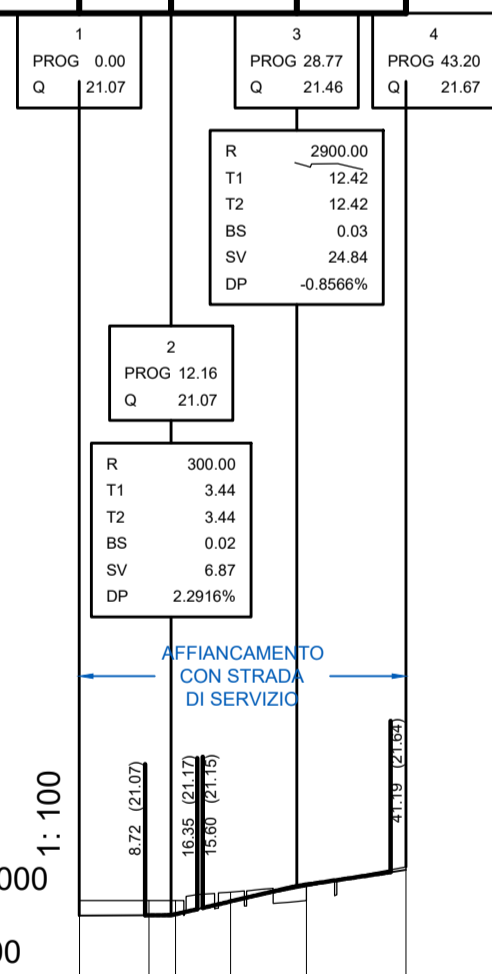

No. SEZIONI	1	2	2a	3	4	5
DISTANZE PROGRESSIVE	0.02	9.23	12.74	20.00	30.04	43.20
DISTANZE PARZIALI	9.21	21.26	10.04	13.16		
QUOTE TERRENO	21.27	21.27	21.27	21.28	21.27	21.71
QUOTE PROGETTO	21.07	21.07	21.10	21.25	21.46	21.67
Qp - Qt	-0.20	-0.20	-0.17	-0.13	-0.01	-0.04
CHILOMETRICHE	PK 0+000					
ETTOMETRICHE	PK 0+000					
AND. PLAN.		L=50.04		L=43.20+9.84		
AND. CIGLI						

PROG. SVILUPPO LIVELLETTE	0.00	24.85	59.98
LIVELLETTE	21.93	21.93	23.21


RAMO 2i

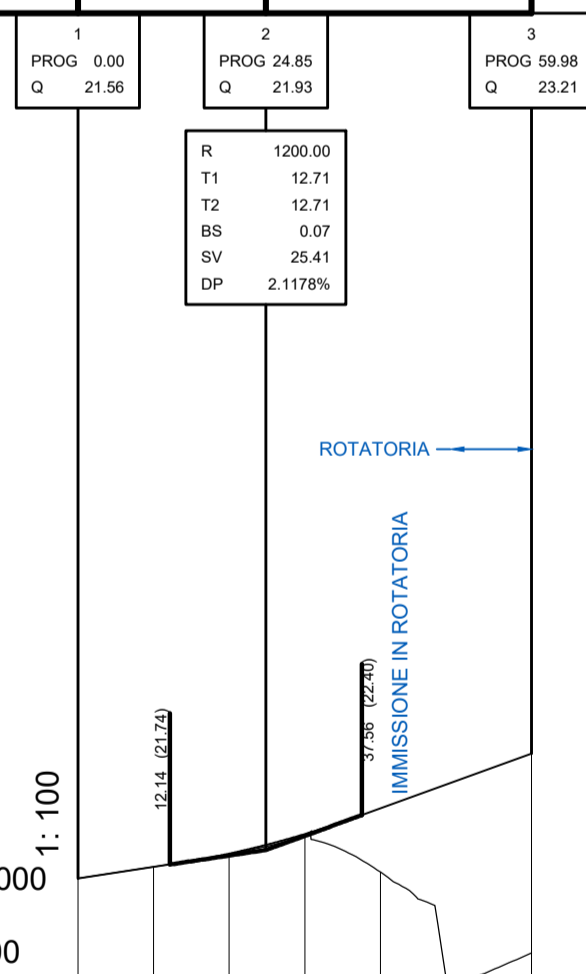

No. SEZIONI	1	2	3	4	5	6	7
DISTANZE PROGRESSIVE	0.00	10.00	20.00	30.00	40.00	49.24	59.98
DISTANZE PARZIALI	10.00	10.00	10.00	10.00	9.24	10.74	
QUOTE TERRENO	21.96	21.71	21.87	22.13	21.64	20.11	20.57
QUOTE PROGETTO	21.96	21.71	21.89	22.15	22.49	22.82	23.21
Qp - Qt	0.00	-0.00	0.01	0.02	0.84	2.71	2.64
CHILOMETRICHE	PK 0+000						
ETTOMETRICHE	PK 0+000						
AND. PLAN.		L=22	L=25.24		R=27.00 L=34.52		
AND. CIGLI							

PROG. SVILUPPO LIVELLETTE	0.00	43.93	65.91
LIVELLETTE	23.16	21.87	21.55

RAMO 2u

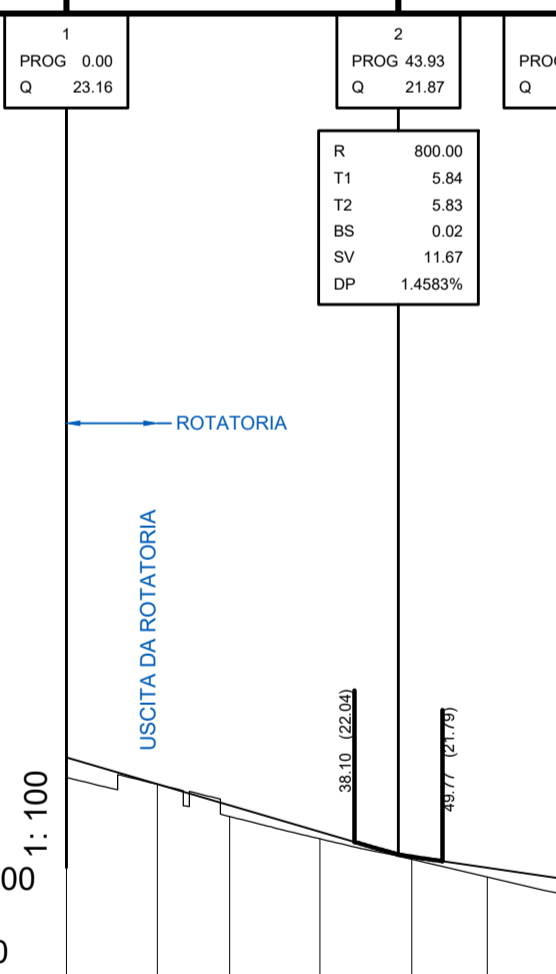

No. SEZIONI	1	2	3	4	5	6	7
DISTANZE PROGRESSIVE	0.00	12.04	21.58	33.55	45.69	55.68	65.91
DISTANZE PARZIALI	12.04	9.54	11.97	12.14	9.99	10.23	
QUOTE TERRENO	22.89	22.81	22.39	22.58	21.81	21.58	21.35
QUOTE PROGETTO	23.18	22.81	22.93	22.18	21.86	21.70	21.55
Qp - Qt	0.27	0.00	0.15	0.00	0.05	0.12	0.20
CHILOMETRICHE	PK 0+000						
ETTOMETRICHE	PK 0+000						
AND. PLAN.			R=37.52 L=27.41			L=24.73	
AND. CIGLI				L=13.78 R=37.52			



S.S. 16 "ADRIATICA": TRONCO BARLETTA - BARI

Lavori di completamento delle aste di collegamento tra la S.S. 16 "Adriatica" e la litoranea (ex SS 16) a nord ed a sud di Molfetta ed a sud di Giovinazzo lungo il tratto tra il km 774+200 ed il km 785+600

Sistemazione funzionale Rotatoria e assi viari di collegamento tra il nuovo porto commerciale e le zone produttive e la S.S. 16 bis

PROGETTO DEFINITIVO

COD. BABA016ASTENS

PROGETTAZIONE: ANAS - STRUTTURA TERRITORIALE PUGLIA

IL PROGETTISTA E COORDINATORE DELLA SICUREZZA IN FASE DI PROGETTAZIONE:
Ing. Alberto SANCHIRICO

ATTIVITA' DI SUPPORTO
PROGETTAZIONE: RTP
CAPOGRUPPO MANDATARIA:

GRUPPO DI LAVORO
Geom. Fiorentino AGRIMANO
Geom. Michele VELOCE



IL GEOLOGO
Dott. Pasquale SCORCIA



IL RESPONSABILE DEL PROCEDIMENTO
Ing. Massimiliano FIDENZI

Ing. Giovanni LAMPARELLI
Ing. Michele NOTARISTEFANO

RESPONSABILE STRUTTURA TERRITORIALE: PROGETTAZIONE
Ing. Vincenzo MARZI

ARCHEOLOGIA: Cooperativa CAST s.r.l. Archeologia Storia del Territorio
Dott.ssa Archeologa Lucia CEI

BRETTELLA DI COLLEGAMENTO

ROTATORIA - VIA DEI LAVORATORI

Profilo longitudinale ROTATORIA e RAMI - TAV. 2 di 3

CODICE PROGETTO		NOME FILE		REVISIONE	SCALA:
PROGETTO	LIV. PROG. N. PROG.	PO0_PS05_TRA_FP02_A.pdf			
CVC01	2001	CODICE ELAB. PO0PS05TRAF02		A	1:1000/1:100
REV.	DESCRIZIONE	DATA	REDATTO	VERIFICATO	APPROVATO
A	EMISSIONE	Feb. 2021			