


PIANTA CHIAVE

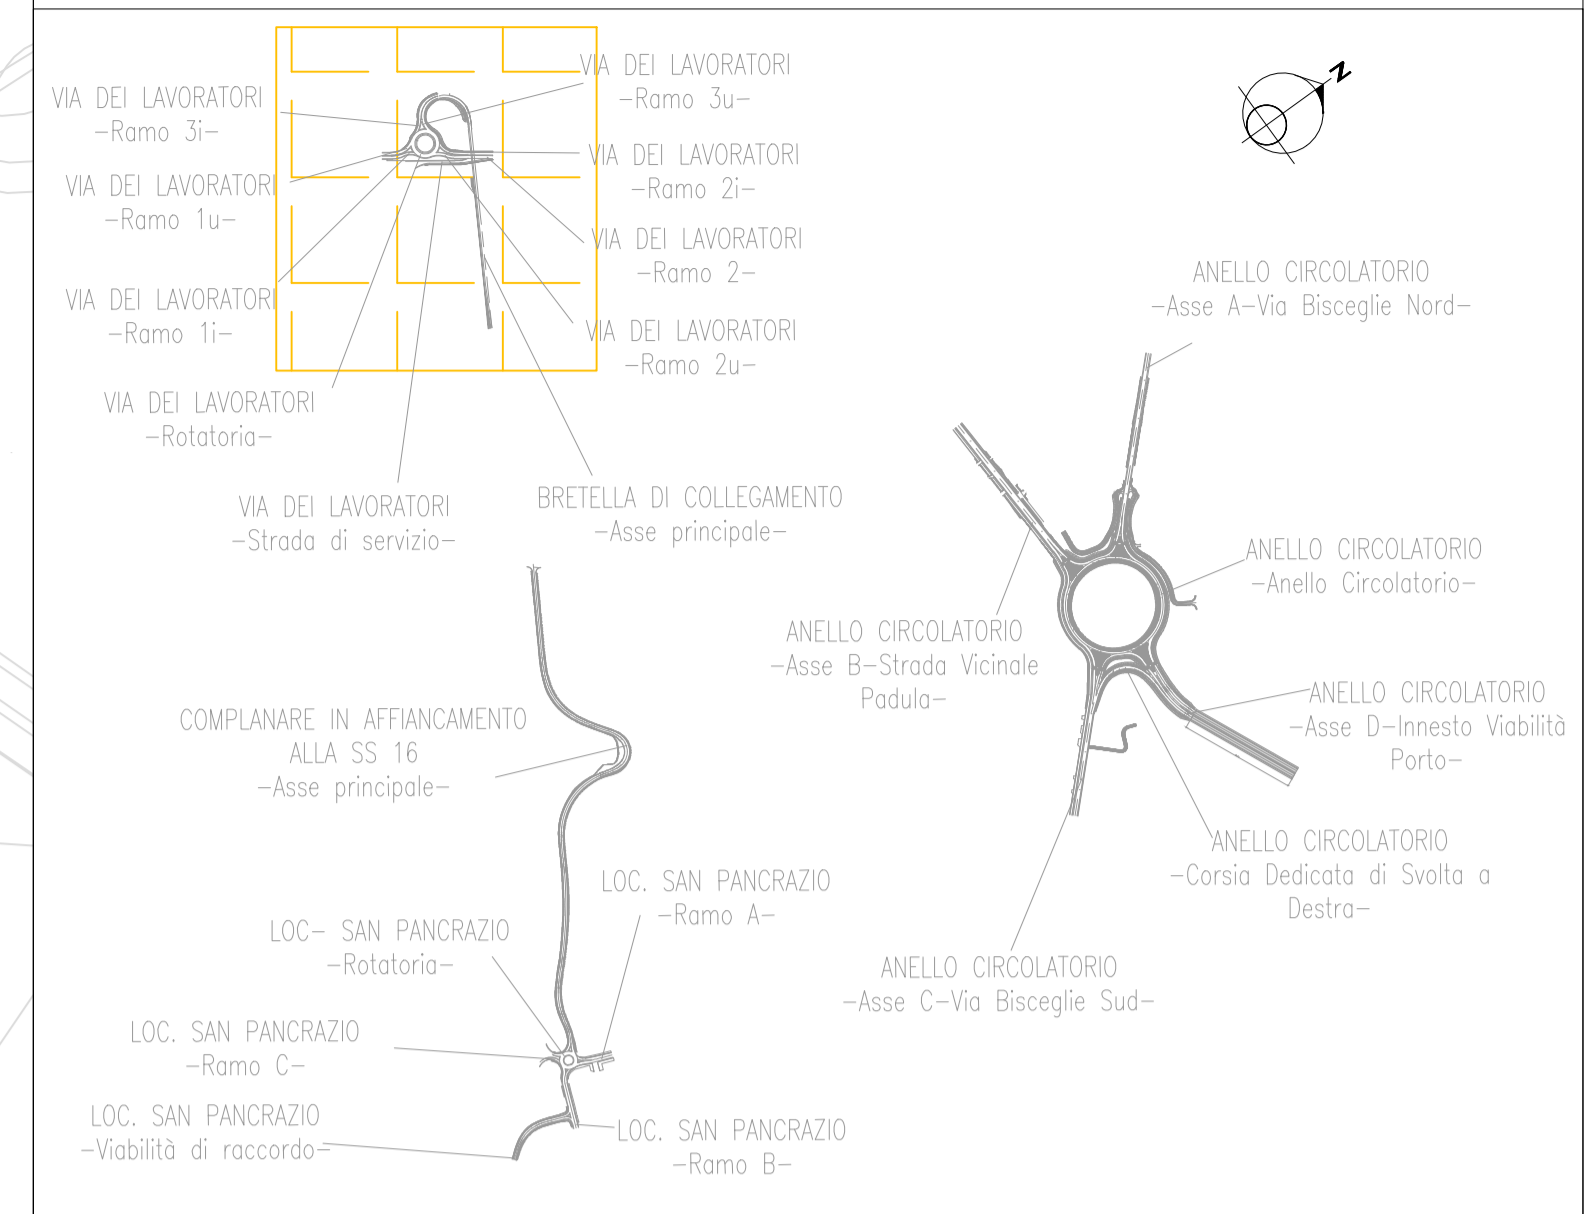

Sanas
GRUPPO FS ITALIANE **Direzione Progettazione e Realizzazione Lavori**

S.S. 16 "ADRIATICA": TRONCO BARLETTA - BARI
Lavori di completamento delle aste di collegamento tra la S.S. 16 "Adriatica" e la litoranea (ex SS 16) a nord ed a sud di Molfetta ed a sud di Giovinazzo lungo il tratto tra il km 774+200 ed il km 785+600
Sistemazione funzionale Rotatoria e assi viari di collegamento tra il nuovo porto commerciale e le zone produttive e la S.S. 16 bis

PROGETTO DEFINITIVO COD. BABA016ASTENS

PROGETTAZIONE: ANAS - STRUTTURA TERRITORIALE PUGLIA

IL PROGETTISTA E COORDINATORE DELLA SICUREZZA IN FASE DI PROGETTAZIONE: Ing. Alberto SANCERICO	ATTIVITA' DI SUPPORTO PROGETTAZIONE: RTP CAPOGRUPPO MANDATARIA: SETAC S.r.l. Servizi & Engineering: Trasporti Ambiente Costuzioni Via Don Guarelli 15/B - 70124 Bari Tel/Fax (080) - 491980/502737
GRUPPO DI LAVORO Geom. Fiorentino AGRIMANO Geom. Michele VELOCE	MANDANTIS: UNING IEC ARKE INGEGNERIA S.r.l. Via Impugnato 10/14 - 00186 Roma
IL GEOLOGO Dott. Pasquale SCORCIA	Ing. Giovanni LAMPARELLI Ing. Michele NOTARISTEFANO
IL RESPONSABILE DEL PROCEDIMENTO Ing. Massimiliano FIDENZI	ARCHEOLOGIA: Cooperativa CAST s.r.l. Archeologia Storia del Territorio Dott.ssa Archeologa Lucia CECI

**BRETTELLA DI COLLEGAMENTO
ROTATORIA - VIA DEI LAVORATORI**
Verifica dei triangoli di visibilità

CODICE PROGETTO PROGETTO LIV. PROG. N. PROG. CVC001 D 2001	NOME FILE PO0_PS05_TRA_DG02_A.pdf CODICE ELAB. PO0PS05TRA0G02	REVISIONE A	SCALA: 1:1000
A	EMISSIONE	Feb. 2021	
REV.	DESCRIZIONE	DATA	REDATTO VERIFICATO APPROVATO