




SEZIONE TIPO
BRETELLA DI COLLEGAMENTO
Rotatoria (Via dei Lavoratori - 41°12'22,94"N 16°33'37,60"E)
scala 1:50

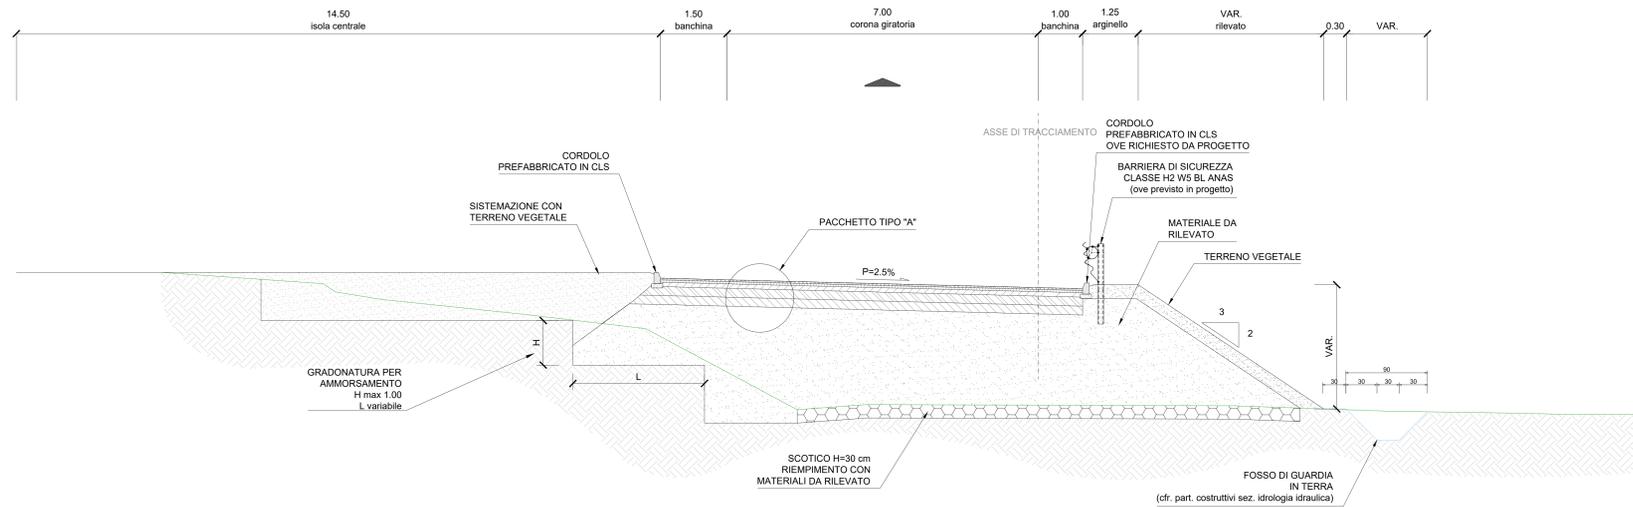


SEZIONE TIPO
BRETELLA DI COLLEGAMENTO
RAMO 1 (Via dei Lavoratori)
scala 1:50

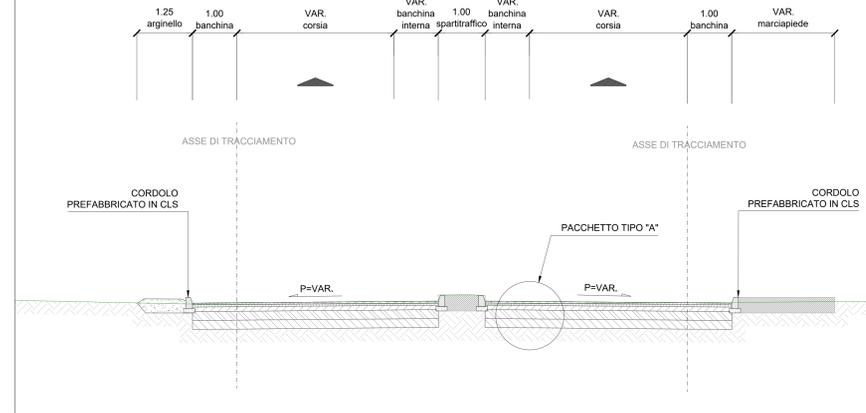


PARTICOLARE PAVIMENTAZIONE
scala 1:20

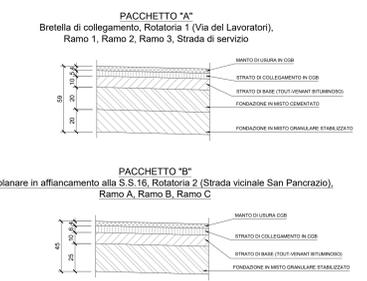

SEZIONE TIPO
BRETELLA DI COLLEGAMENTO
RAMO 2 (Via dei Lavoratori)
scala 1:50

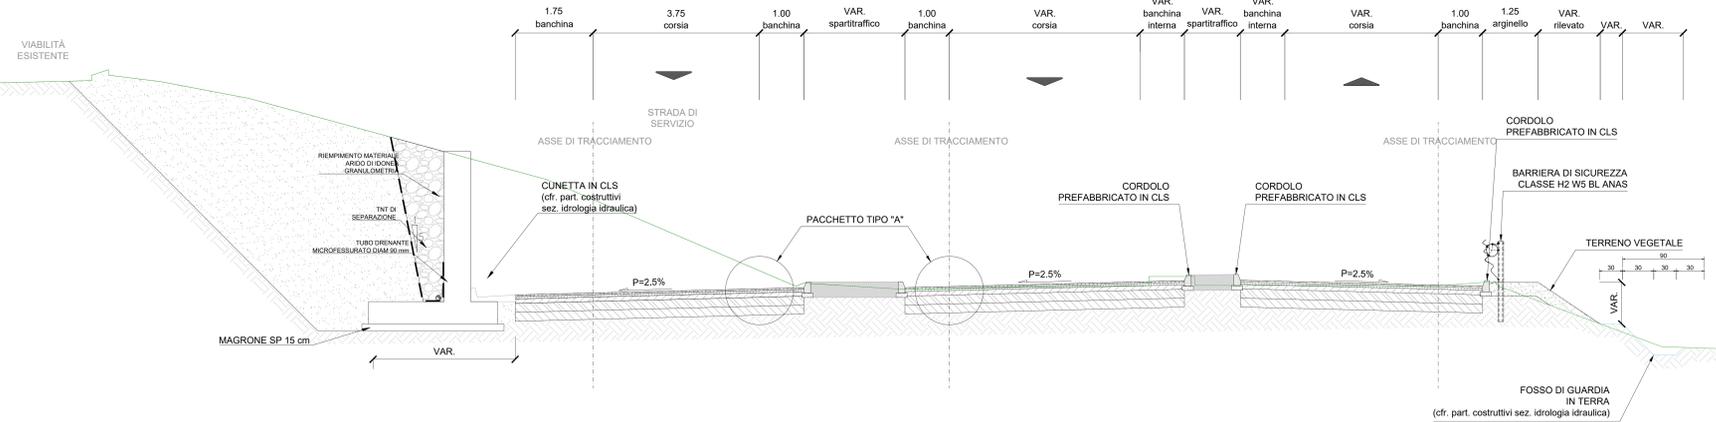

SEZIONE TIPO
BRETELLA DI COLLEGAMENTO
RAMO 3 (Via dei Lavoratori)
scala 1:50

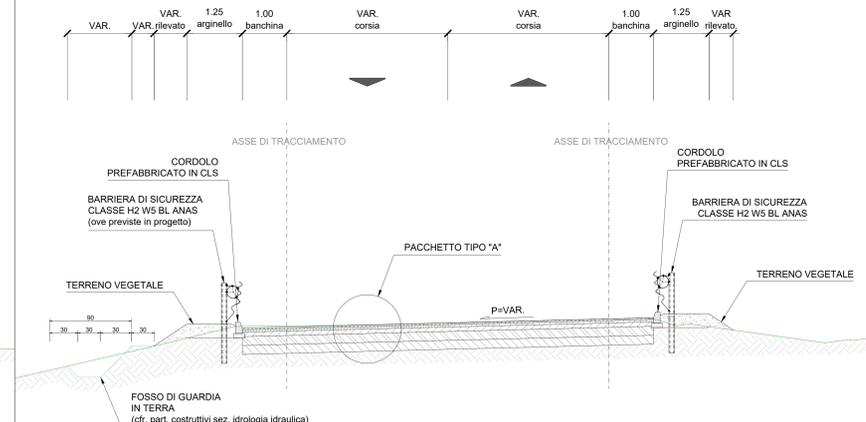

anas
GRUPPO IS ITALIANE Direzione Progettazione e Realizzazione Lavori

S.S. 16 "ADRIATICA": TRONCO BARLETTA - BARI
Lavori di completamento delle aste di collegamento tra la S.S. 16 "Adriatica" e la litoranea (ex SS 16) a nord ed a sud di Molfetta ed a sud di Giovinazzo lungo il tratto tra il km 774+200 ed il km 785+600

Sistemazione funzionale Rotatoria e assi viari di collegamento tra il nuovo porto commerciale e le zone produttive e la S.S. 16 bis

PROGETTO DEFINITIVO COD. BABADIASSTENS

PROGETTAZIONE: ANAS - STRUTTURA TERRITORIALE PUGLIA

IL PROGETTISTA È COORDINATORE DELLA SICUREZZA IN FASE DI PROGETTAZIONE
Ing. Alberto SANDROCCI

ATTIVITÀ DI SUPERVIZIO
PROGETTAZIONE: ING. CARLO MARINO

GRUPPO DI LAVORO
Geom. Francesco SURRANO
Geom. Stefano VECCHIO

SETAC S.r.l.
Via S. Maria Maddalena, 100 - 70124 Bari (BA)
Tel. 080 4211111 - Fax 080 4211112

UNING
INGEGNERIA S.p.A.

ARKE
INGEGNERIA S.p.A.

IL RESPONSABILE DEL PROCESSIONO
Ing. Massimo FODDI

Ing. Giovanni LAMPARELLI Ing. Michele NOTARISTEFANO

RESPONSABILE STRUTTURA TERRITORIALE: PROGETTAZIONE
Ing. Vincenzo MARO

ARDESIGN: CONSULTING S.p.A. Via Antonello Di Noia, 10 - 70124 Bari (BA)
Tel. 080 4211111 - Fax 080 4211112

02 - PROGETTO STRADALE
02.03 - BRETELLA DI COLLEGAMENTO
02.03.02 - Rotatoria (Via dei Lavoratori - 41°12'22,94"N 16°33'37,60"E)

Sezioni tipo e particolari costruttivi

CODICE PROGETTO	NOME FILE	REVISIONE	SCALA:
PROGETTO	PO0PS005TRAST01		Varie
ELABORAZIONE	PO0PS005TRAST01	A	
EMMISSIONE			
REVISIONE			