



SEZIONE TIPO STRADALE ANELLO CIRCOLATORIO

scala 1:50

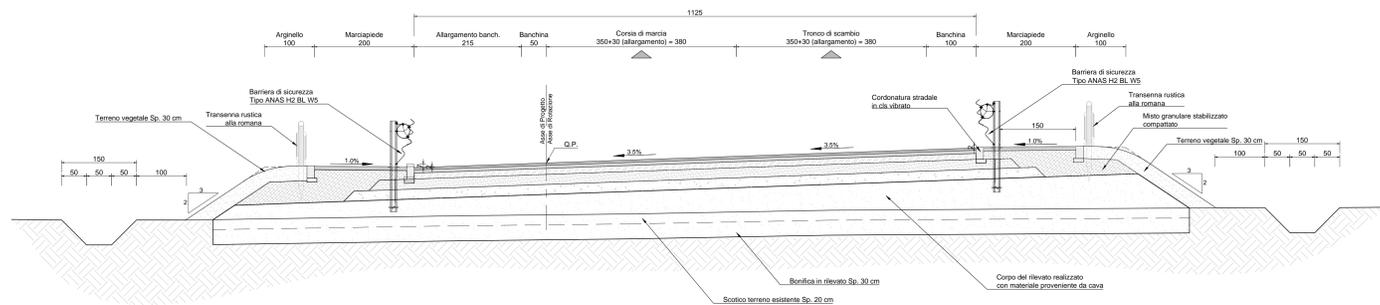


SEZIONE TIPO STRADALE ANELLO CIRCOLATORIO CON PISTA CICLABILE

scala 1:50

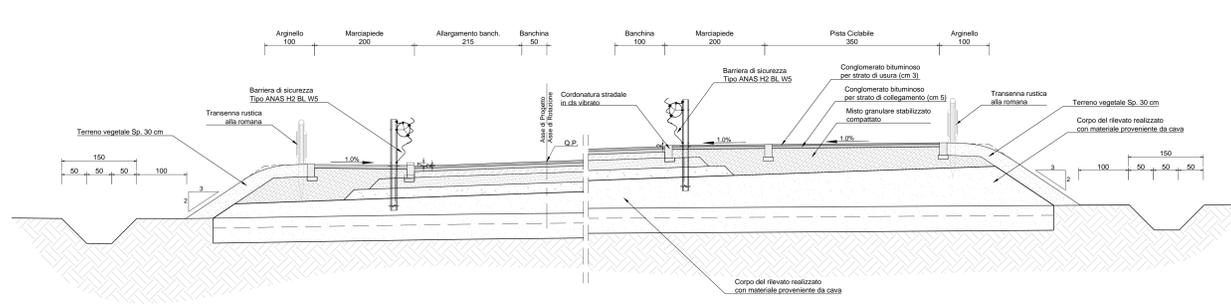


SEZIONE TIPO DI PROGETTO ASSE A

scala 1:50

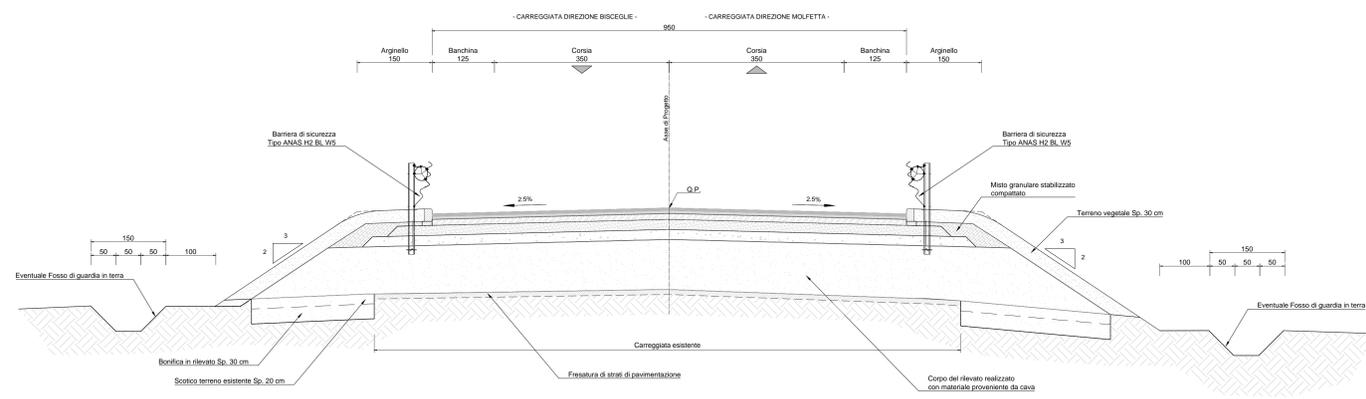


SEZIONE TIPO DI PROGETTO ASSE A CON OPERE DI SOSTEGNO

scala 1:50

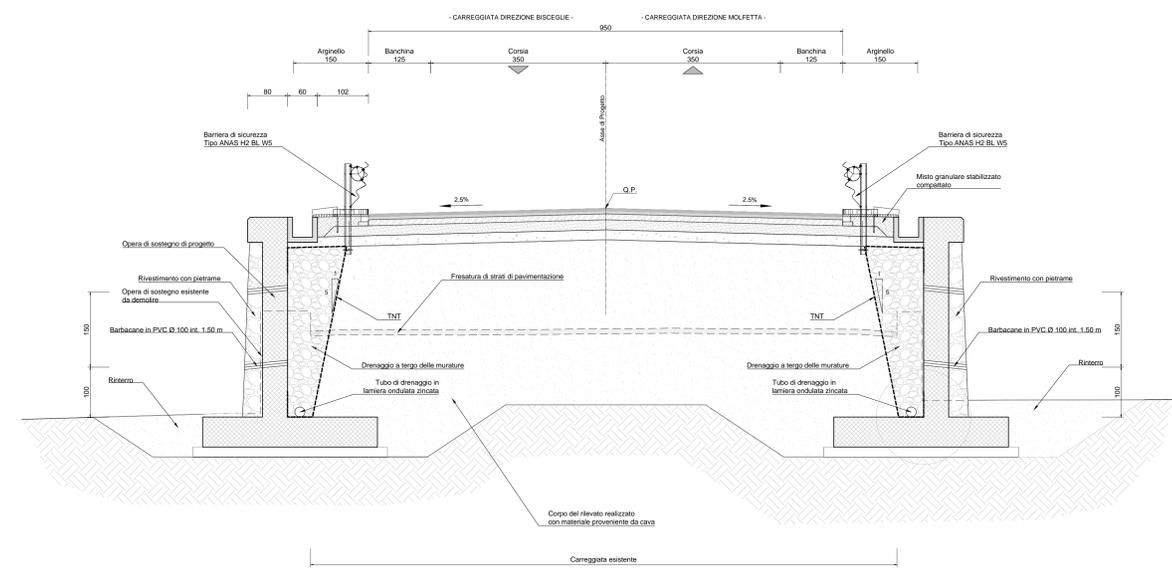


SEZIONE TIPO STRADALE ASSE B

scala 1:50

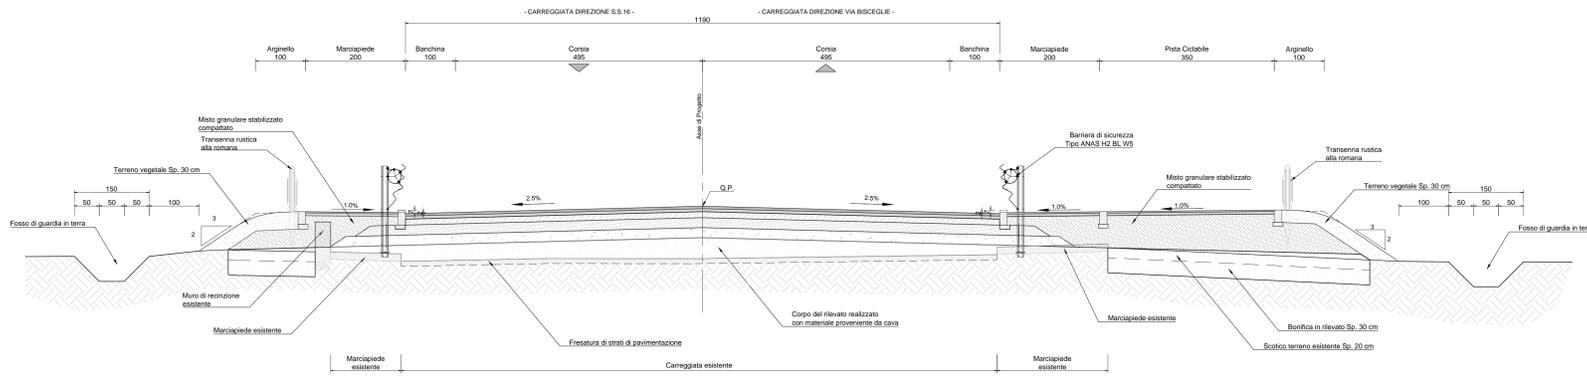

SEZIONE TIPO STRADALE ASSE B CON OPERE DI SOSTEGNO

scala 1:50

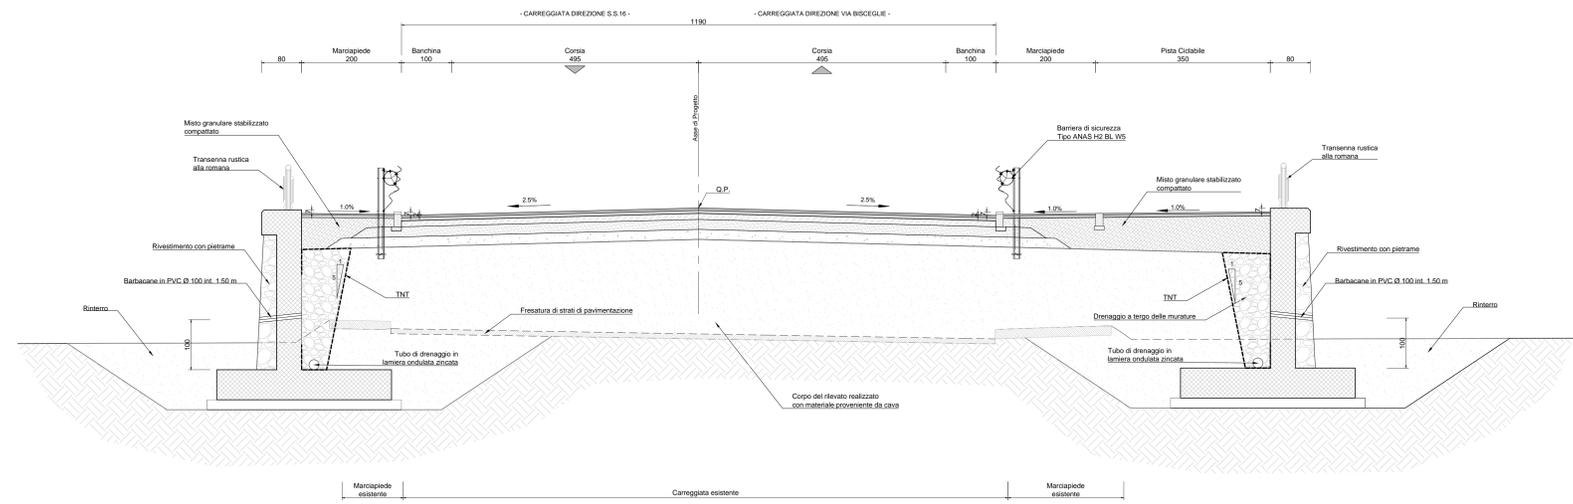

Sanas
GRUPPO FS ITALIANE Direzione Progettazione e Realizzazione Lavori

SEZIONE TIPO TAV 1 DI 2 "ADRIATICA": TRONCO BARLETTA - BARI
Lavoro di completamento delle aste di collegamento tra la S.S. 16 "Adriatica" e la litoranea (ex SS 16) a nord ed a sud di Molfetta ed a sud di Giovinazzo lungo il tratto tra il km 774+200 ed il km 785+600

Sistemazione funzionale Rotatoria e assi viari di collegamento tra il nuovo porto commerciale e le zone produttive e la S.S. 16 bis

PROGETTO DEFINITIVO COD. BABAGIESTENS

PROGETTAZIONE: ANAS - STRUTTURA TERRITORIALE PUGLIA

IL PROGETTISTA E COORDINATORE DELLA SICUREZZA IN FASE DI PROGETTAZIONE: Ing. Alberto SANCHECO
ATTIVITA' DI SUPERVIZIO PROGETTAZIONE: Ing. SANCHECO

GRUPPO DI LAVORO: Ing. Giovanni SORIANO, Ing. Michele SORIANO, Ing. Michele VELOCE
MANSUETI

IL GEOLOGO: Dott. Pasquale SCORICA
IL RESPONSABILE DEL PROCEDIMENTO: Ing. Massimo FIORENTI
RESPONSABILE STRUTTURA TERRITORIALE PROGETTAZIONE: Ing. Vincenzo MARZI

SETAC S.r.l.
Servizi di Ingegneria, Progettazione, Consulenza
Via S. Maria Goretti, 108 - 70124 Bari
Tel. 080 4211111 - Fax 080 4211112

UNING
INGEGNERIA S.p.A.

ARKE
INGEGNERIA S.p.A.

ANELLO CIRCOLATORIO E VIABILITA' DI INNESTO
ELABORATI GENERALI
Sezioni tipo e particolari costruttivi Tav 1 di 2

CODICE PROGETTO	NOME FILE	REVISIONE	SCALA:
PROGETTO	UV_PROJ_N_PROD		
01	POO_F507_TRA_ST01_A.pdf	A	1:50
02			
03			
A EMISSIONE Feb. 2021
REV. DESCRIZIONE DATA REDATTO VERIFICATO APPROVATO