


5

- LEGENDA**
-  TELECAMERA
  -  PALO ESISTENTE/SBRACCO
  -  QUADRO DI ALIMENTAZIONE ELETTRICA
  -  FIBRA OTTICA INTERRATA SU CORRUGATO ESISTENTE



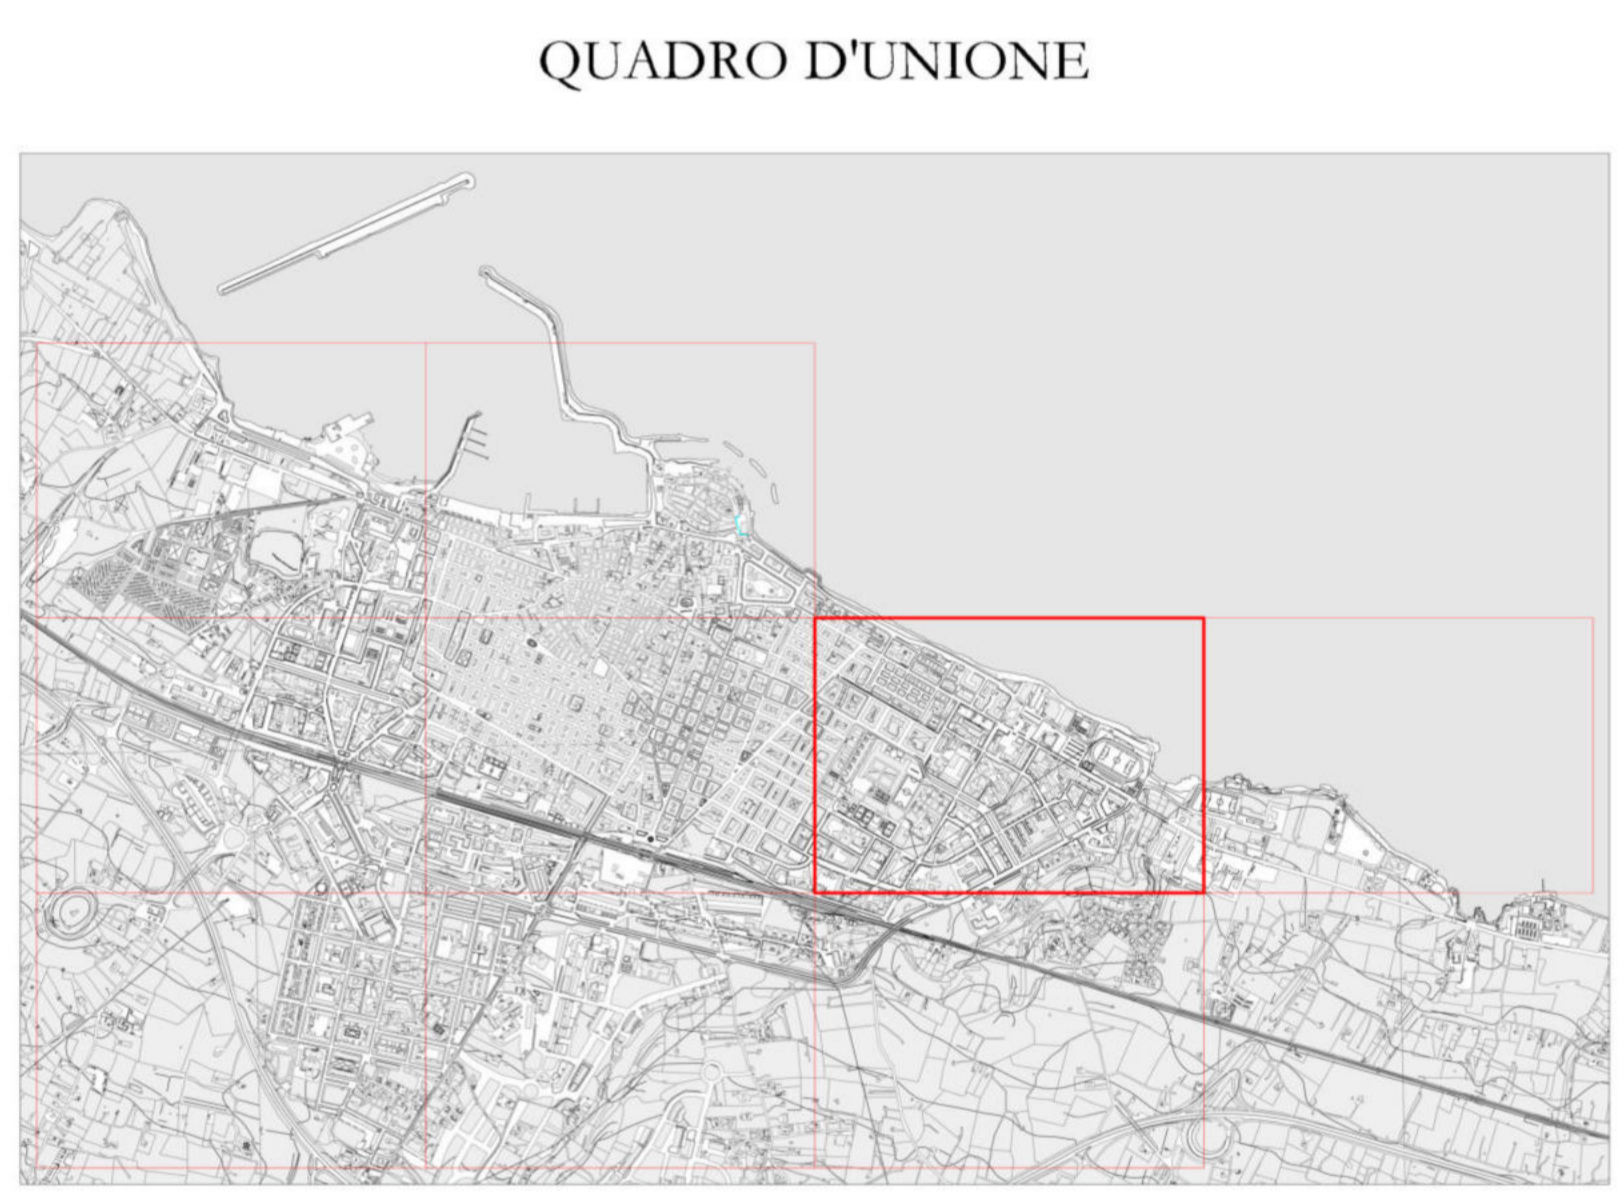

**COMUNE DI MOLFETTA**  
Città Metropolitana di Bari  
Via Martiri di Via Fani, 2/b, 70056 Molfetta - BA

REALIZZAZIONE E GESTIONE DI UN PROGETTO INTEGRATO DI SISTEMI E SERVIZI TECNOLOGICI PER LA CITTÀ INTELLIGENTE PER IL COMUNE DI MOLFETTA

<b>Il Committente:</b>		<i>Responsabile Unico del Procedimento</i>	
<b>COMUNE DI MOLFETTA</b> Via Martiri di Via Fani, 2/b, 70056 Molfetta - BA		Ing. Alessandro Sivetti	
<b>Il Concessionario:</b>		<i>Il Procuratore</i>	
<b>Molfetta Intelligentes s.r.l.</b> Via Salsanelli n. 42 - 70124 Bari - P. IVA 08473960725 Fec: molintelligentes@igatmail.it	Via Muramano		
<b>Le Imprese Esecutrici:</b>			
 <b>CREASYS S.r.l.</b> Piazza Albani 00153 Roma RM	 <b>Coopervice Lomop s.p.a.</b> Via Rocchelle, 5 42122 Reggio Emilia		
<b>La Progettazione</b>			
 <b>IMAD</b> Progettazione di Infrastrutture	<b>Tecnici di Progettazione:</b> Ing. Federico Fazio Ing. Marianna Gioia Ing. Anna Savino Ing. Daniela Maffei Arch. Nicola Sorice Arch. Eleonora Caporaso	Ing. Giulio Madaro	Ing. Pierpaolo Madaro
<b>PROGETTO ESECUTIVO</b>			
<b>Descrizione:</b> SISTEMI E SERVIZI TECNOLOGICI PER LA CITTÀ INTELLIGENTE Planimetria generale alimentazione BT		TAV. <b>SDP_CI_05</b>	SCALA <b>1:1.000</b>
		DATA: <b>LUGLIO 2022</b>	