


LEGENDA

	CORDOLO DI SEPARAZIONE
	PISTA CICLABILE
	MARCIAPIEDE
	PISTA CICLABILE
	FOSSO DI GUARDIA
	RINATURALIZZAZIONE
	ACCESSO ESISTENTE

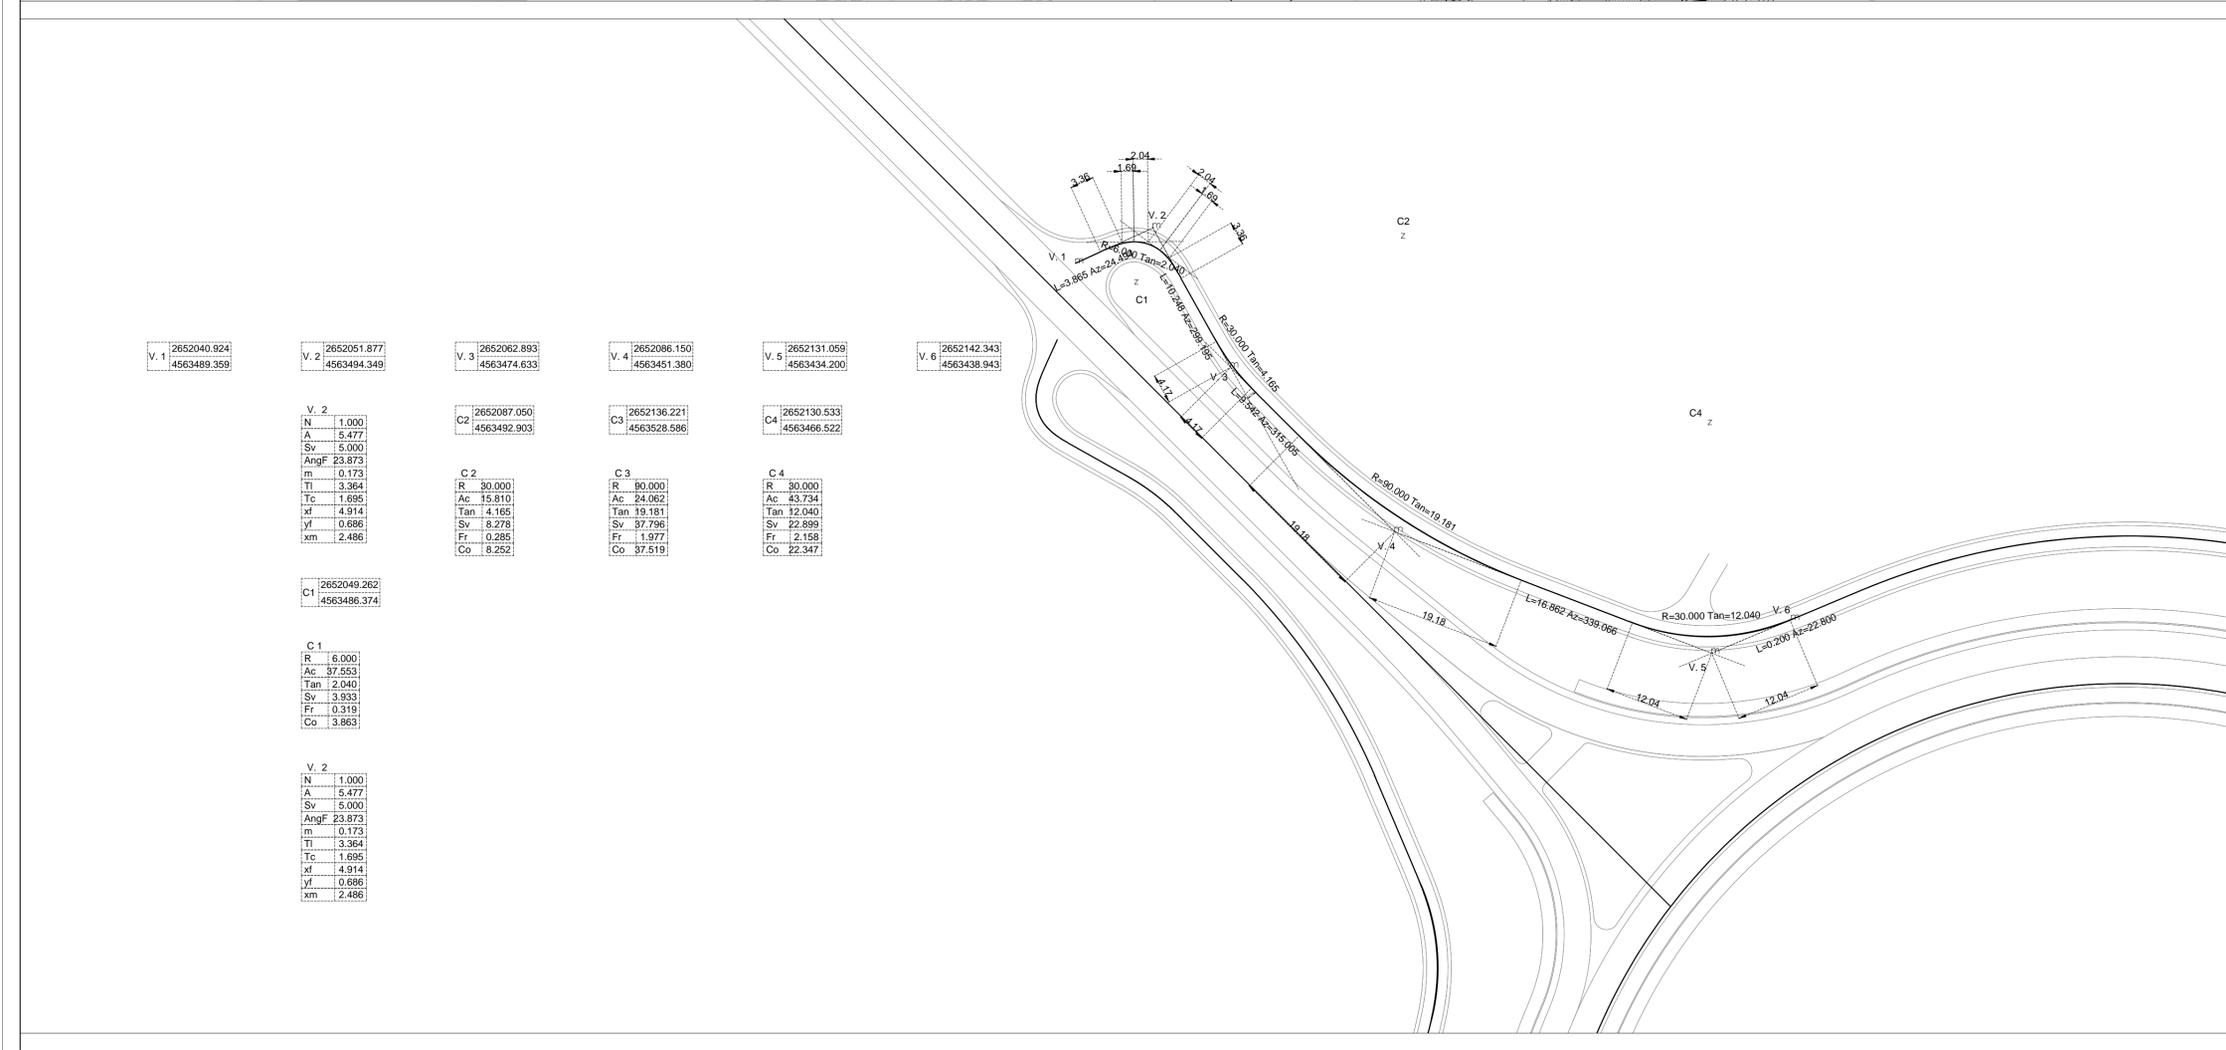



Direzione Progettazione e Realizzazione Lavori

S.S. 16 "ADRIATICA": TRONCO BARLETTA - BARI

Lavori di completamento delle aste di collegamento tra la S.S. 16 "Adriatica" e la litoranea (ex SS 16) a nord ed a sud di Molfetta ed a sud di Giovinazzo lungo il tratto tra il km 774+200 ed il km 785+600

Sistemazione funzionale Rotatoria e assi viari di collegamento tra il nuovo porto commerciale e le zone produttive e la S.S. 16 bis

PROGETTO DEFINITIVO

COD. BABA016ASTENS

PROGETTAZIONE: ANAS - STRUTTURA TERRITORIALE PUGLIA

<p>IL PROGETTISTA E COORDINATORE DELLA SICUREZZA IN FASE DI PROGETTAZIONE Ing. Alberto SANCHIRCO</p> <p>GRUPPO DI LAVORO Geom. Fiorentino AGRIMAND Geom. Michele VELOCE</p> <p>IL GEOLOGO Dott. Pasquale SCORCIA</p> <p>IL RESPONSABILE DEL PROCEDIMENTO Ing. Massimiliano FIDENZI</p> <p>RESPONSABILE STRUTTURA TERRITORIALE: PROGETTAZIONE Ing. Vincenzo MARZI</p>	<p>ATTIVITA' DI SUPPORTO PROGETTAZIONE: RTP CAPOGRUPPO MANDATARIA:</p> <p>SETAC S.r.l. Servizi A Engineering: Trasporti Ambiente Costruzioni Via Don Guarnaio 16/B - 70124 Bari Tel/Fax (2 linee) : +39 080 5027579</p> <p>MANDANTI:</p> <p>UNING INGEGNERIA S.r.l. Via S. Maria 10 - 70124 Bari</p> <p>ARKE INGEGNERIA S.r.l. Via S. Maria 10 - 70124 Bari</p> <p>Ing. Giovanni LAMPARELLI Ing. Michele NOTARISTEFANO</p> <p>ARCHEOLOGIA: Cooperativa CAST s.r.l. Arte Archeologia Storia del Territorio Dott.ssa Archeologa Lucia CECI</p>
--	--

ANELLO CIRCOLATORIO E VIABILITA' DI INNOSTO

VIABILITA' INTERPODERALI

Viabilita' interpodereale 1 - Planimetria di progetto e tracciamento

CODICE PROGETTO		NOME FILE		REVISIONE	SCALA:	
PROGETTO	LIV. PROC. N. PROC.	S00_PS14_TRA_PP01_A.pdf		A	1:500	
<table border="1" style="display: inline-table; border-collapse: collapse;"> <tr><td>C</td><td>V</td><td>C</td><td>M</td><td>O</td><td>1</td></tr> <tr><td>D</td><td>2</td><td>0</td><td>0</td><td>1</td><td></td></tr> </table>		C	V	C	M	O	1	D	2	0	0	1		<table border="1" style="display: inline-table; border-collapse: collapse;"> <tr><td>S</td><td>0</td><td>0</td><td>P</td><td>S</td><td>1</td><td>4</td><td>T</td><td>R</td><td>A</td><td>P</td><td>P</td><td>0</td><td>1</td></tr> <tr><td>E</td><td>L</td><td>A</td><td>B</td><td></td><td></td><td></td><td></td><td></td><td></td><td></td><td></td><td></td><td></td></tr> </table>		S	0	0	P	S	1	4	T	R	A	P	P	0	1	E	L	A	B												
C	V	C	M	O	1	
D	2	0	0	1	
S	0	0	P	S	1	4	T	R	A	P	P	0	1																																
E	L	A	B	

REV.	DESCRIZIONE	DATA	REDATTO	VERIFICATO	APPROVATO
A	EMISSIONE	Feb. 2021			