


LEGENDA

- CORDOLO DI SEPARAZIONE
- PISTA CICLABILE
- MARCIAPIEDE
- PISTA CICLABILE
- FOSSO DI GUARDIA
- RINATURALIZZAZIONE
- ACCESSO ESISTENTE

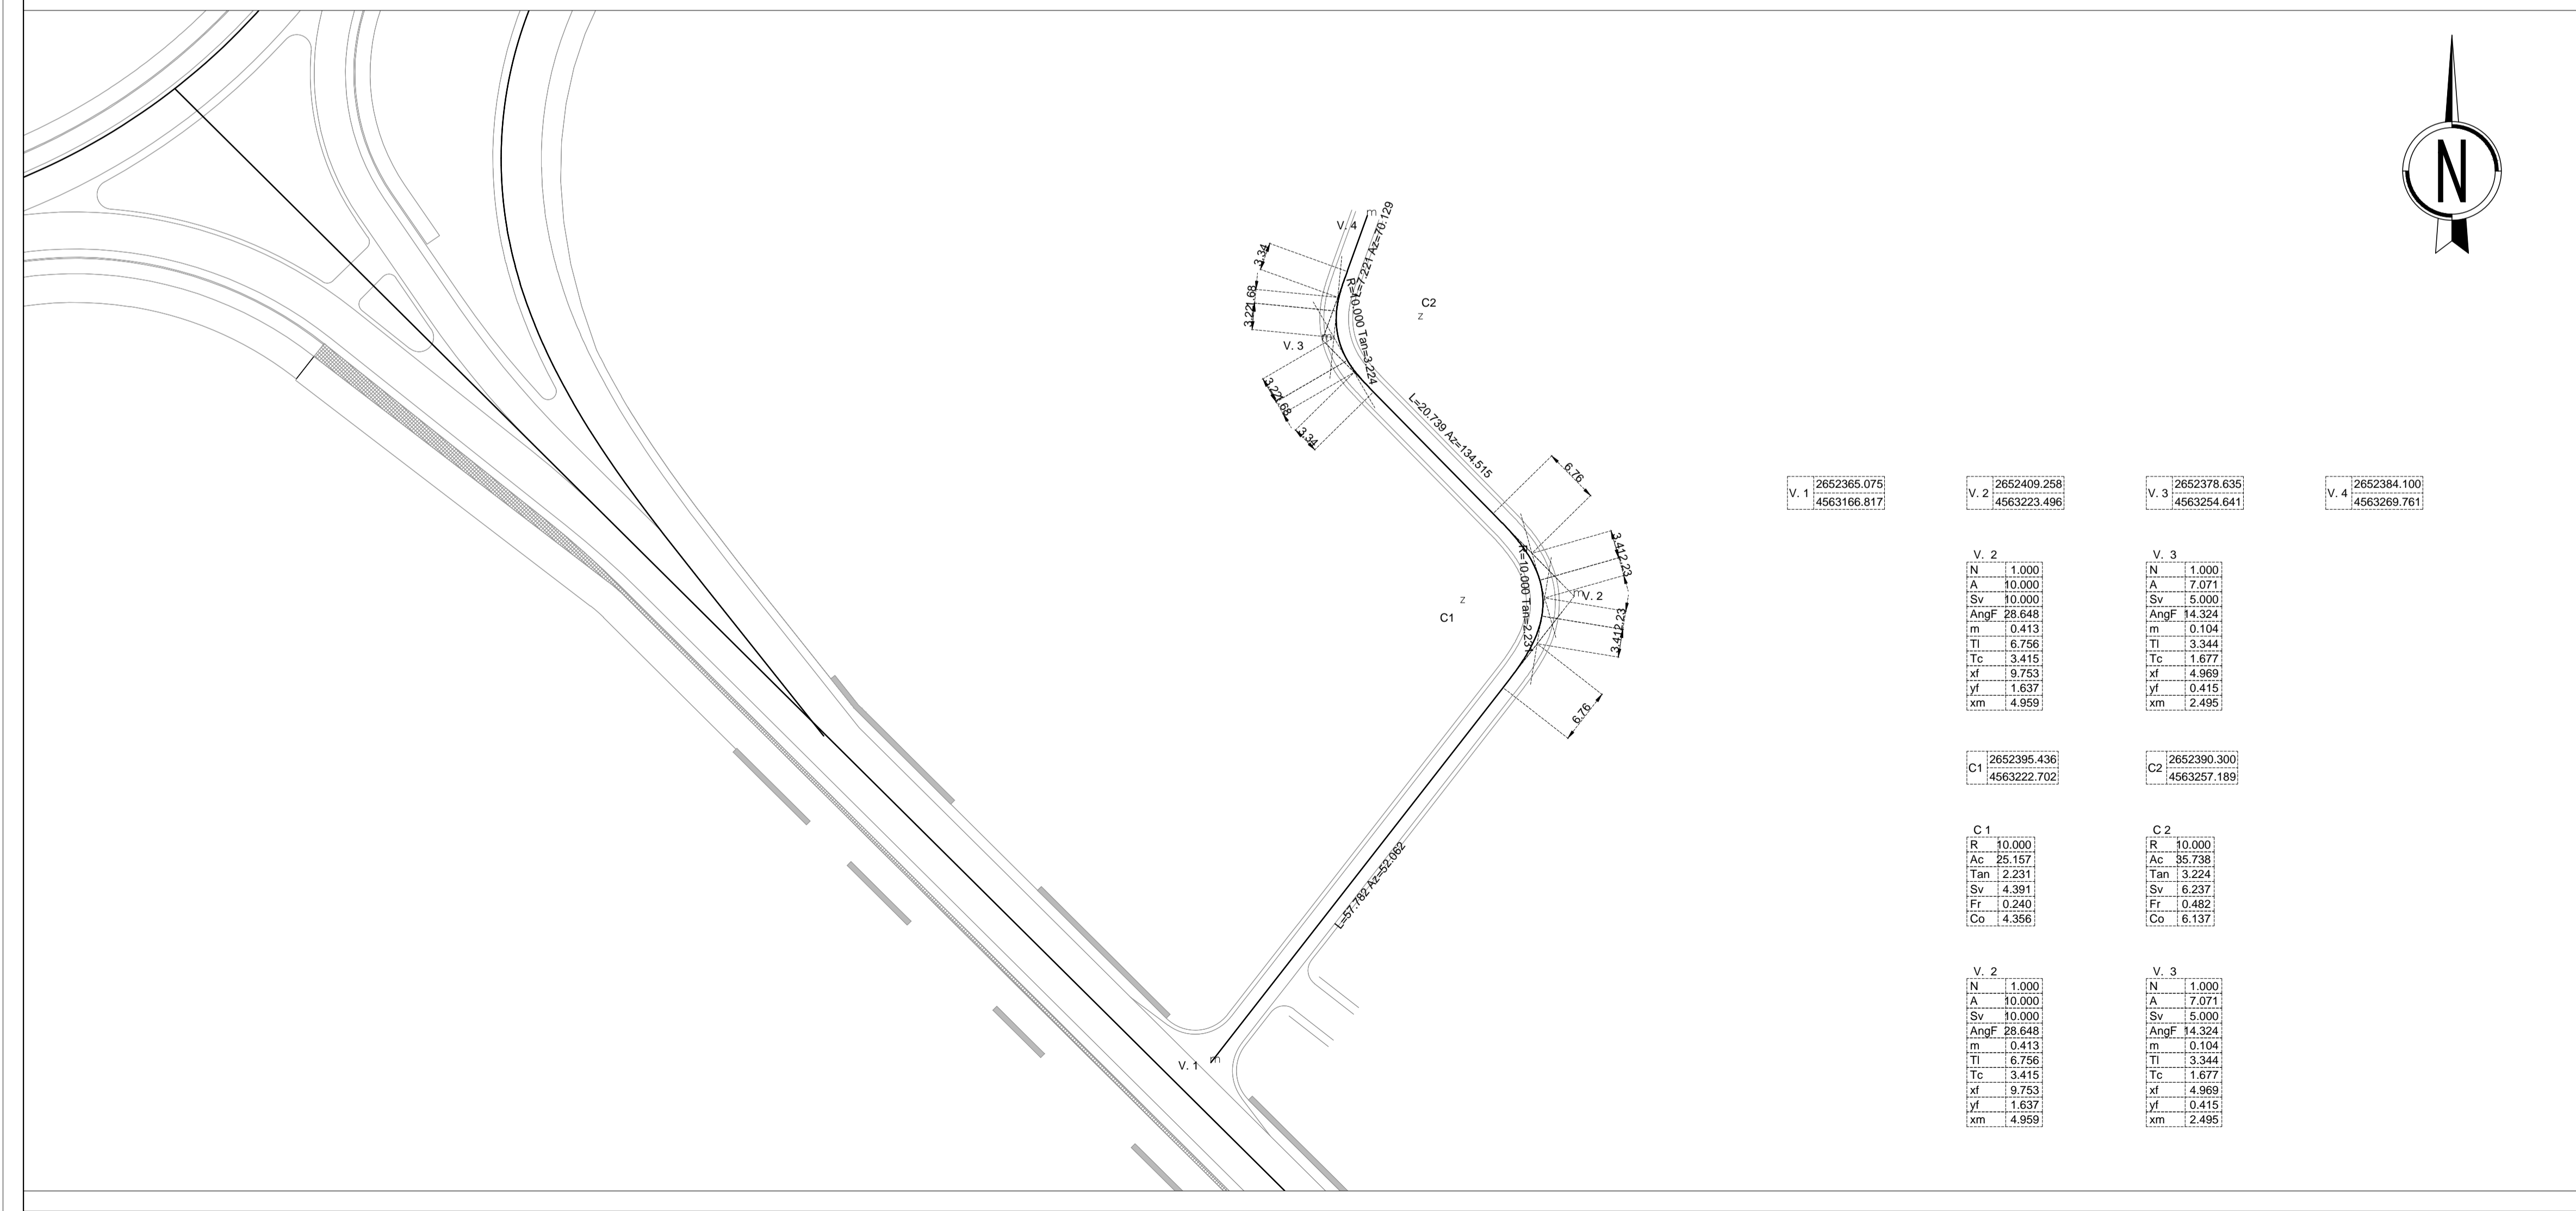

V. 1	V. 2	V. 3	V. 4
2652365.075 4563166.817	2652409.258 4563223.496	2652378.636 4563254.641	2652384.100 4563269.761
C. 1	C. 2	V. 2	V. 3
R 10.000 Ac 25.157 Tan 2.231 Sv 4.391 Fr 0.240 Co 4.356	R 10.000 Ac 35.738 Tan 3.224 Sv 6.237 Fr 0.482 Co 6.137	N 1.000 A 10.000 Sv 10.000 AngF 28.648 m 0.413 Tl 6.756 Tc 3.415 xf 9.753 yf 1.637 xm 4.959	N 1.000 A 7.071 Sv 5.000 AngF 14.324 m 0.104 Tl 3.344 Tc 1.677 xf 4.969 yf 0.415 xm 2.495
V. 2	V. 3	C. 1	C. 2
N 1.000 A 10.000 Sv 10.000 AngF 19.648 m 0.413 Tl 6.756 Tc 3.415 xf 9.753 yf 1.637 xm 4.959	N 1.000 A 7.071 Sv 5.000 AngF 14.324 m 0.104 Tl 3.344 Tc 1.677 xf 4.969 yf 0.415 xm 2.495	R 10.000 Ac 25.157 Tan 2.231 Sv 4.391 Fr 0.240 Co 4.356	R 10.000 Ac 35.738 Tan 3.224 Sv 6.237 Fr 0.482 Co 6.137

an
GRUPPO FS ITALIANE *Direzione Progettazione e Realizzazione Lavori*

S.S. 16 "ADRIATICA": TRONCO BARLETTA - BARI
Lavori di completamento delle aste di collegamento tra la S.S. 16 "Adriatica" e la litoranea (ex SS 16) a nord ed a sud di Molfetta ed a sud di Giovinazzo lungo il tratto tra il km 774+200 ed il km 785+600

Sistemazione funzionale Rotatoria e assi viari di collegamento tra il nuovo porto commerciale e le zone produttive e la S.S. 16 bis

PROGETTO DEFINITIVO COD. BABA016ASTENS

PROGETTAZIONE: ANAS - STRUTTURA TERRITORIALE PUGLIA

IL PROGETTISTA E COORDINATORE DELLA SICUREZZA IN FASE DI PROGETTAZIONE
Ing. Alberto SANCRICCO

ATTIVITA' DI SUPPORTO
PROGETTAZIONE: RTP
CAPOGRUPPO MANDATARIA:
SETAC S.r.l.
Servizi A Engineering: Trasporti Ambiente Costruzioni
Via Don Guarnaschi 16/B - 70124 Bari
Tel/Fax (2 linee) - +39 080 5027579

GRUPPO DI LAVORO
Geom. Fiorentino AGRIMAND
Geom. Michele VELOCE

IL GEOLOGO
Dott. Pasquale SCORCIA

IL RESPONSABILE DEL PROCEDIMENTO
Ing. Massimiliano FIDENZI

RESPONSABILE STRUTTURA TERRITORIALE: PROGETTAZIONE
Ing. Vincenzo MARZI

MANDATI:
UNING
ITEC
ARKE
INGEGNERIA S.r.l.
Via Repubblica Italiana n. 192/B Bari

Ing. Giovanni LAMPARELLI
Ing. Michele NOTARISTEFANO

ARCHEOLOGIA: Cooperativa CAST s.r.l. Arte Archeologia Storia del Territorio
Dott.ssa Archeologa Lucia CECI

ANELLO CIRCOLATORIO E VIABILITA' DI INNESTO
VIABILITA' INTERPODERALI
Viabilita' interpodereale 3 - Planimetria di progetto e tracciamento

CODICE PROGETTO	NOME FILE	REVISIONE	SCALA:
PROGETTO LIV. PROC. N. PROC. CVC/MO1 D 2001	S00_PS14_TRA_PP03_A.pdf CODICE ELAB. S00PS14TRAPP03	A	1:500

A	EMISSIONE	Feb. 2021			
REV.	DESCRIZIONE	DATA	REDATTO	VERIFICATO	APPROVATO