


LEGENDA

- CORDOLO DI SEPARAZIONE PISTA CICLABILE
- MARCIAPIEDE
- PISTA CICLABILE
- FOSSO DI GUARDIA
- RINATURALIZZAZIONE
- xN ACCESSO ESISTENTE

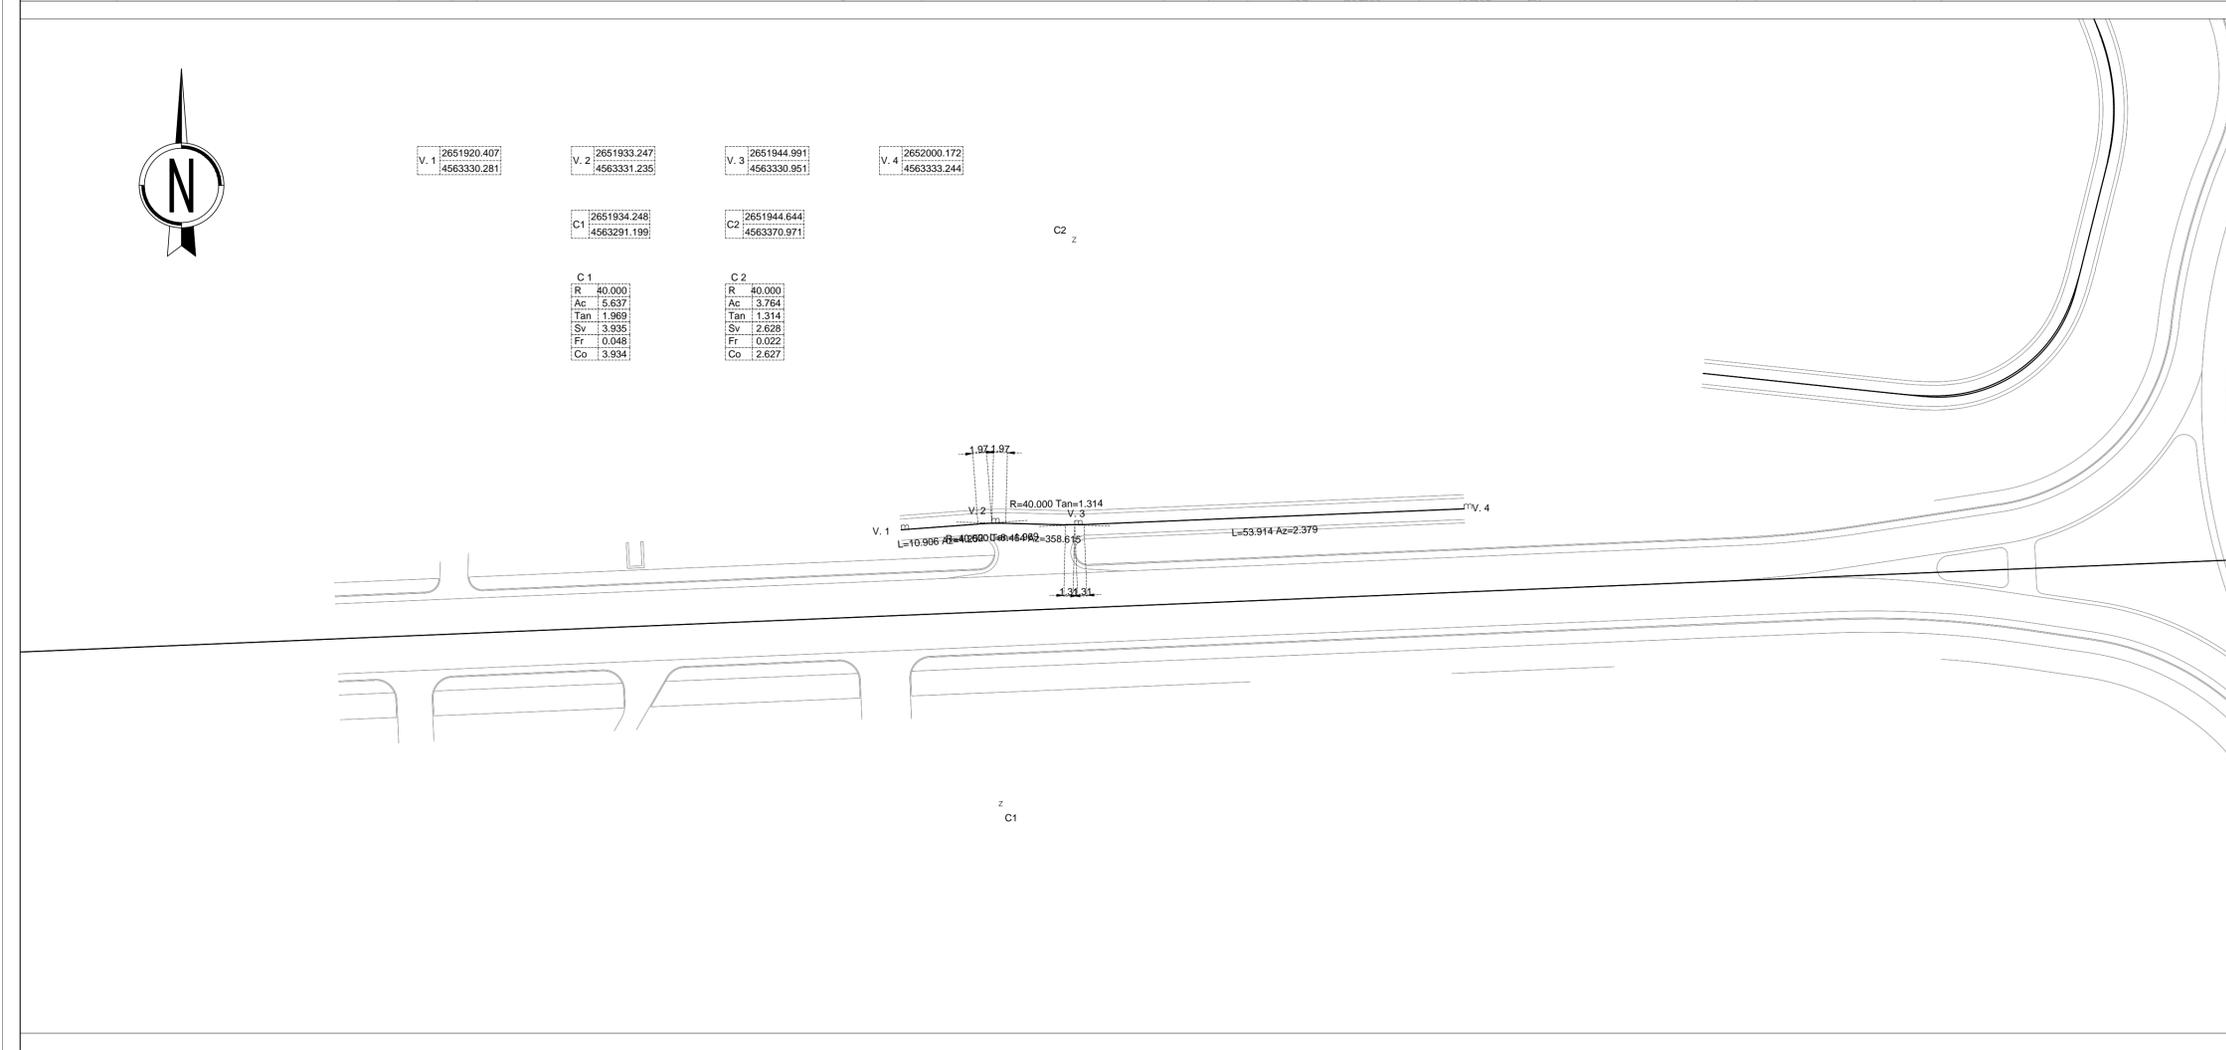

Direzione Progettazione e Realizzazione Lavori

S.S. 16 "ADRIATICA": TRONCO BARLETTA - BARI

Lavori di completamento delle aste di collegamento tra la S.S. 16 "Adriatica" e la litoranea (ex SS 16) a nord ed a sud di Molfetta ed a sud di Giovinazzo lungo il tratto tra il km 774+200 ed il km 785+600

Sistemazione funzionale Rotatoria e assi viari di collegamento tra il nuovo porto commerciale e le zone produttive e la S.S. 16 bis

PROGETTO DEFINITIVO COD. BABA016ASTENS

PROGETTAZIONE: ANAS - STRUTTURA TERRITORIALE PUGLIA

<p>IL PROGETTISTA E COORDINATORE DELLA SICUREZZA IN FASE DI PROGETTAZIONE Ing. Alberto SANCHIRICO</p> <p>GRUPPO DI LAVORO Geom. Fiorentino AGRIMAND Geom. Michele VELOCE</p> <p>IL GEOLOGO Dott. Pasquale SCORCIA</p> <p>IL RESPONSABILE DEL PROCEDIMENTO Ing. Massimiliano FIDENZI</p> <p>RESPONSABILE STRUTTURA TERRITORIALE: PROGETTAZIONE Ing. Vincenzo MARZI</p>	<p>ATTIVITA' DI SUPPORTO PROGETTAZIONE: RTP CAPOGRUPPO MANDATARIA: SETAC S.r.l. Servizi & Engineering: Trasporti Ambiente Costruzioni Via Don Guarnaschi 16/B - 70124 Bari Tel/Fax (2 linee) : +39 080 5027379</p> <p>MANDANTII: </p> <p>Ing. Giovanni LAMPARELLI Ing. Michele NOTARISTEFANO</p> <p>ARCHEOLOGIA: Cooperativa CAST s.r.l. Arte Archeologia Storia del Territorio Dott.ssa Archeologa Lucia CECI</p>
---	---

ANELLO CIRCOLATORIO E VIABILITA' DI INNESTO

VIABILITA' INTERPODERALI

Viabilita' interpodereale 4 - Planimetria di progetto e tracciamento

CODICE PROGETTO	NOME FILE	REVISIONE	SCALA:
PROGETTO LIV. PROC. N. PROC.	S00_PS14_TRA_PP04_A.pdf	A	1:500
CVC/MO1 D 2001	CODICE ELAB. S00PS14TRAPP04		

REV.	DESCRIZIONE	DATA	REDATTO	VERIFICATO	APPROVATO
A	EMISSIONE	Feb. 2021			