



BARRIERA DI SICUREZZA CLASSE "N2" BORDO LATERALE

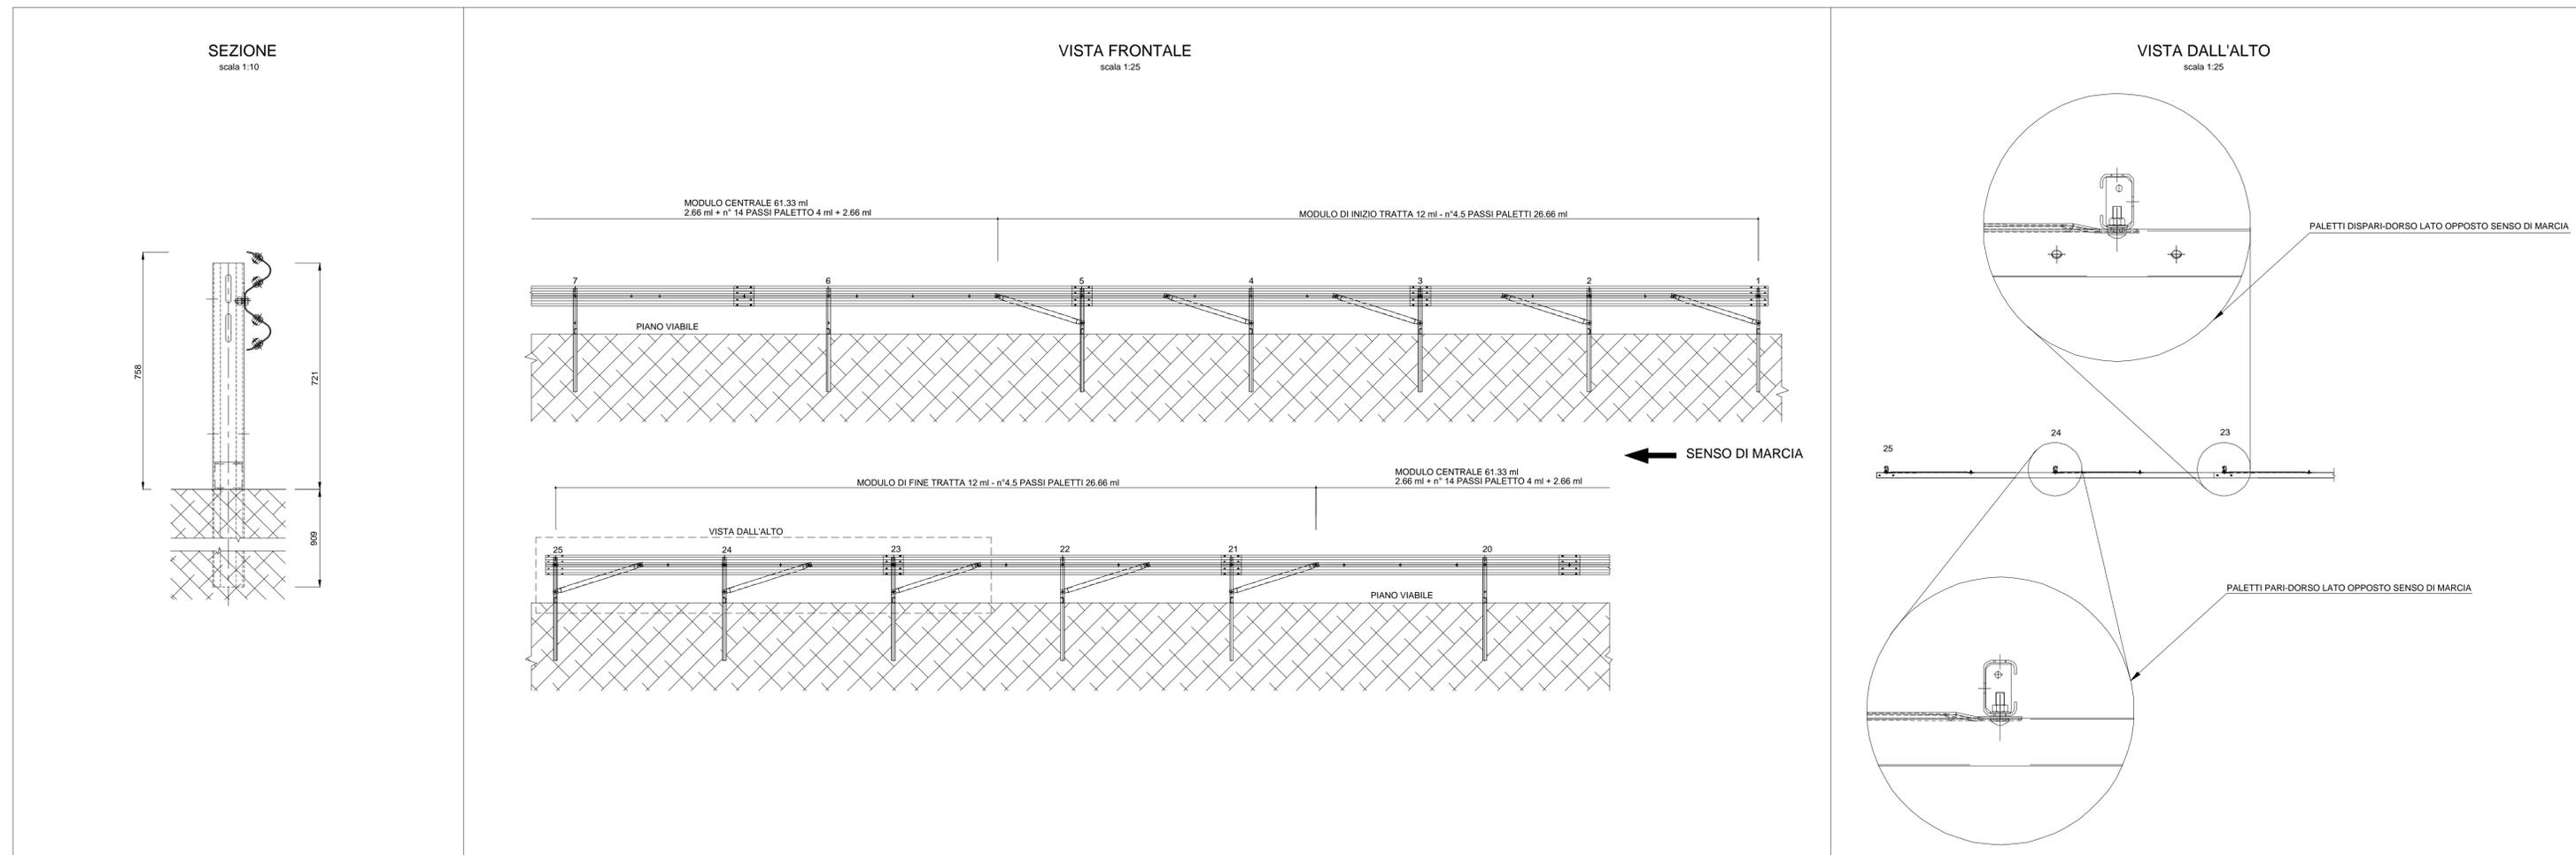

BARRIERA DI SICUREZZA TIPO ANAS CLASSE "H2" BORDO LATERALE

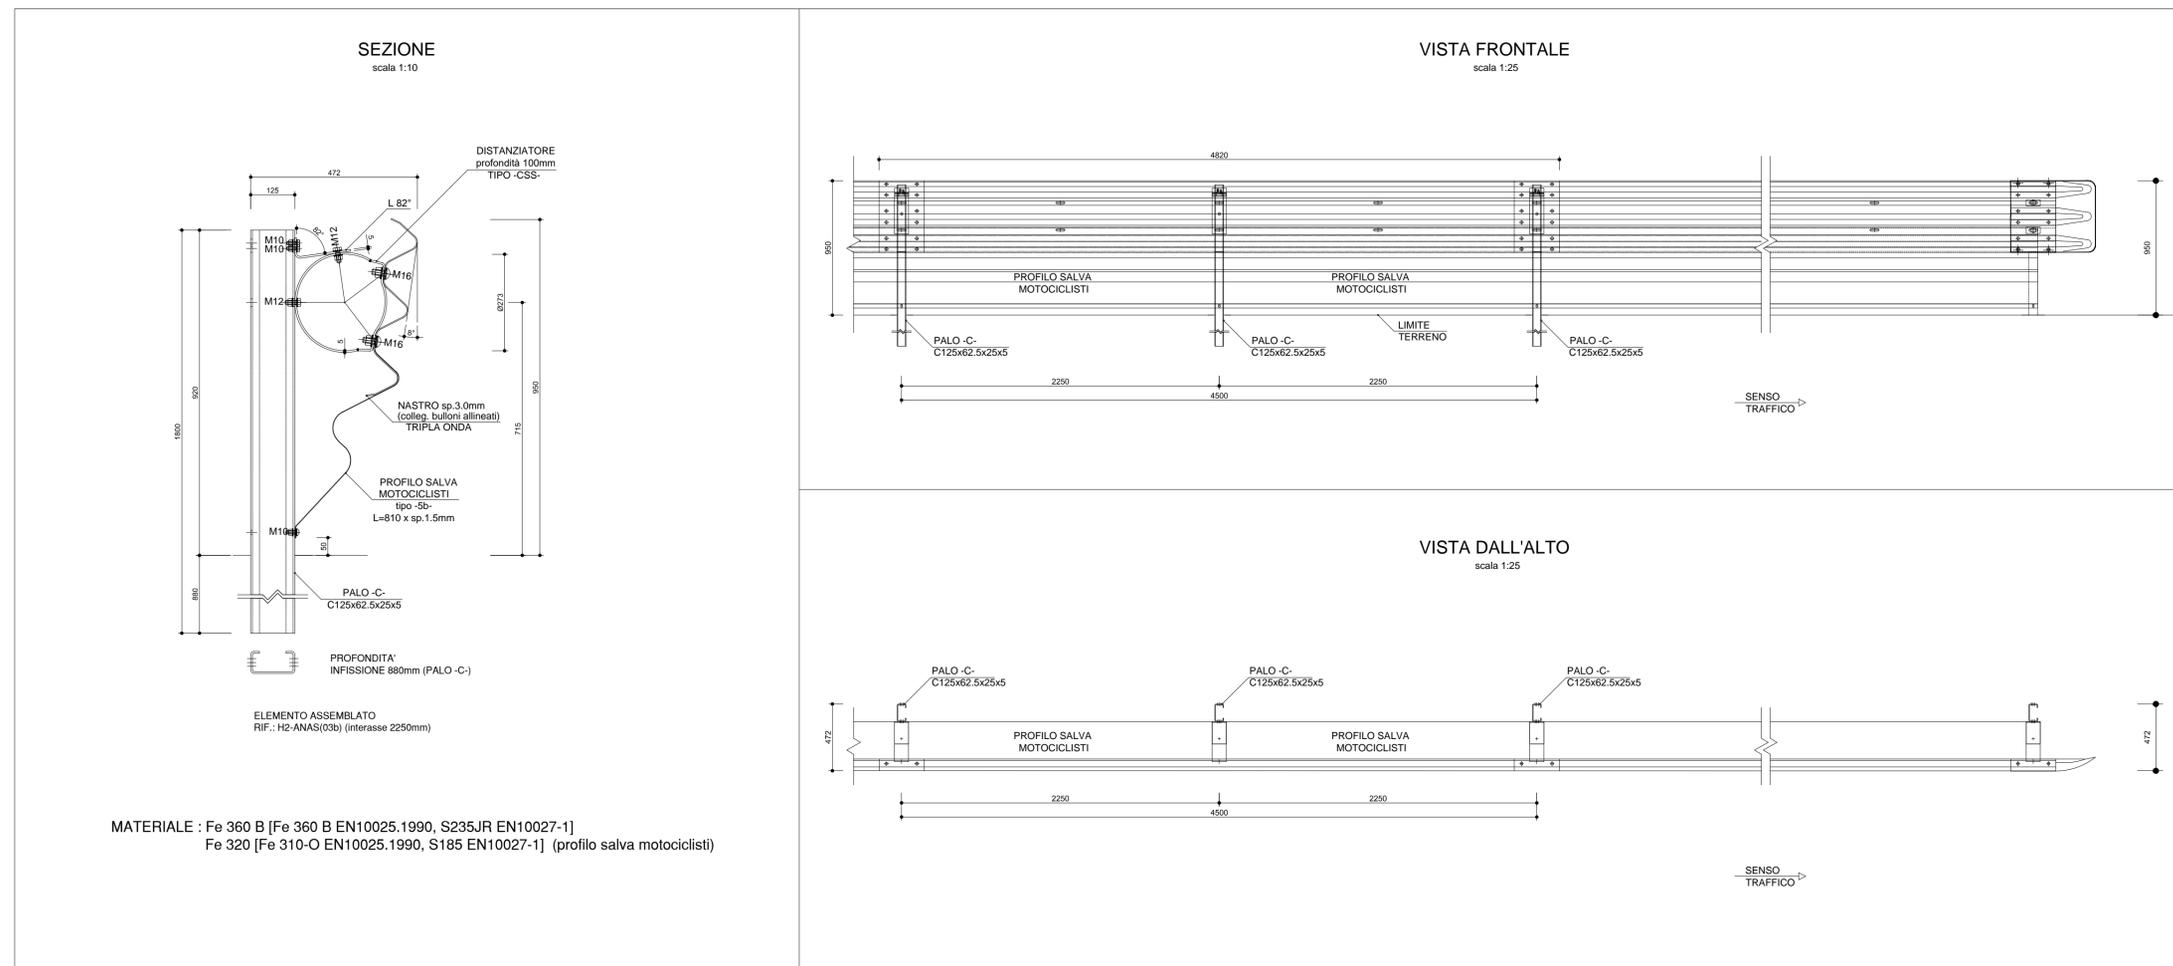

MATERIALE : Fe 360 B [Fe 360 B EN10025.1990, S235JR EN10027-1]  
 Fe 320 [Fe 310-O EN10025.1990, S185 EN10027-1] (profilo salva motociclisti)



**Direzione Progettazione e Realizzazione Lavori**

**S.S. 16 "ADRIATICA": TRONCO BARLETTA - BARI**

Lavori di completamento delle aste di collegamento tra la S.S. 16 "Adriatica" e la litoranea (ex SS 16) a nord ed a sud di Molfetta ed a sud di Giovinazzo lungo il tratto tra il km 774+200 ed il km 785+600

**Sistemazione funzionale Rotatoria e assi viari di collegamento tra il nuovo porto commerciale e le zone produttive e la S.S. 16 bis**

<b>PROGETTO DEFINITIVO</b>		COD. BABA016ASTENS
<b>PROGETTAZIONE: ANAS - STRUTTURA TERRITORIALE PUGLIA</b>		
IL PROGETTISTA E COORDINATORE DELLA SICUREZZA IN FASE DI PROGETTAZIONE Ing. Alberto SANCRICCO	ATTIVITA' DI SUPPORTO PROGETTAZIONE: RTP CAPOGRUPO MANDATARIA:  <b>SETAC S.r.l.</b> Servizi & Engineering: Trasporti Ambiente Costruzioni Via Don Guarnaschi 16/B - 70124 Bari Tel/Fax (2 linee) : +39 080 502253/9	
GRUPPO DI LAVORO Geom. Fiorentino AGRIMAND Geom. Michele VELOCE	MANDANTI:   	
IL GEOLOGO Dott. Pasquale SCORCIA	Ing. Giovanni LAMPARELLI	
IL RESPONSABILE DEL PROCEDIMENTO Ing. Massimiliano FIDENZI	Ing. Michele NOTARISTEFANO	
RESPONSABILE STRUTTURA TERRITORIALE: PROGETTAZIONE Ing. Vincenzo MARZI	ARCHEOLOGIA: Cooperativa CAST s.r.l. Arte Archeologia Storia del Territorio Dott.ssa Archeologa Lucia CECI	

**ANELLO CIRCOLATORIO E VIABILITA' DI INNESTO**

**SEGNALETICA E BARRIERE**

Particolari costruttivi delle barriere di sicurezza - Tav. 1 di 2

CODICE PROGETTO	NOME FILE	REVISIONE	SCALA:
PROGETTO LIV. PROC. N. PROC.	P00_PS15_TRA_DC01_A.pdf	A	varie
CVC001 D 2001	CODICE ELAB. P00PS15TRADCO1		
A	EMISSIONE	Feb. 2021	
REV.	DESCRIZIONE	DATA	REDATTO VERIFICATO APPROVATO