


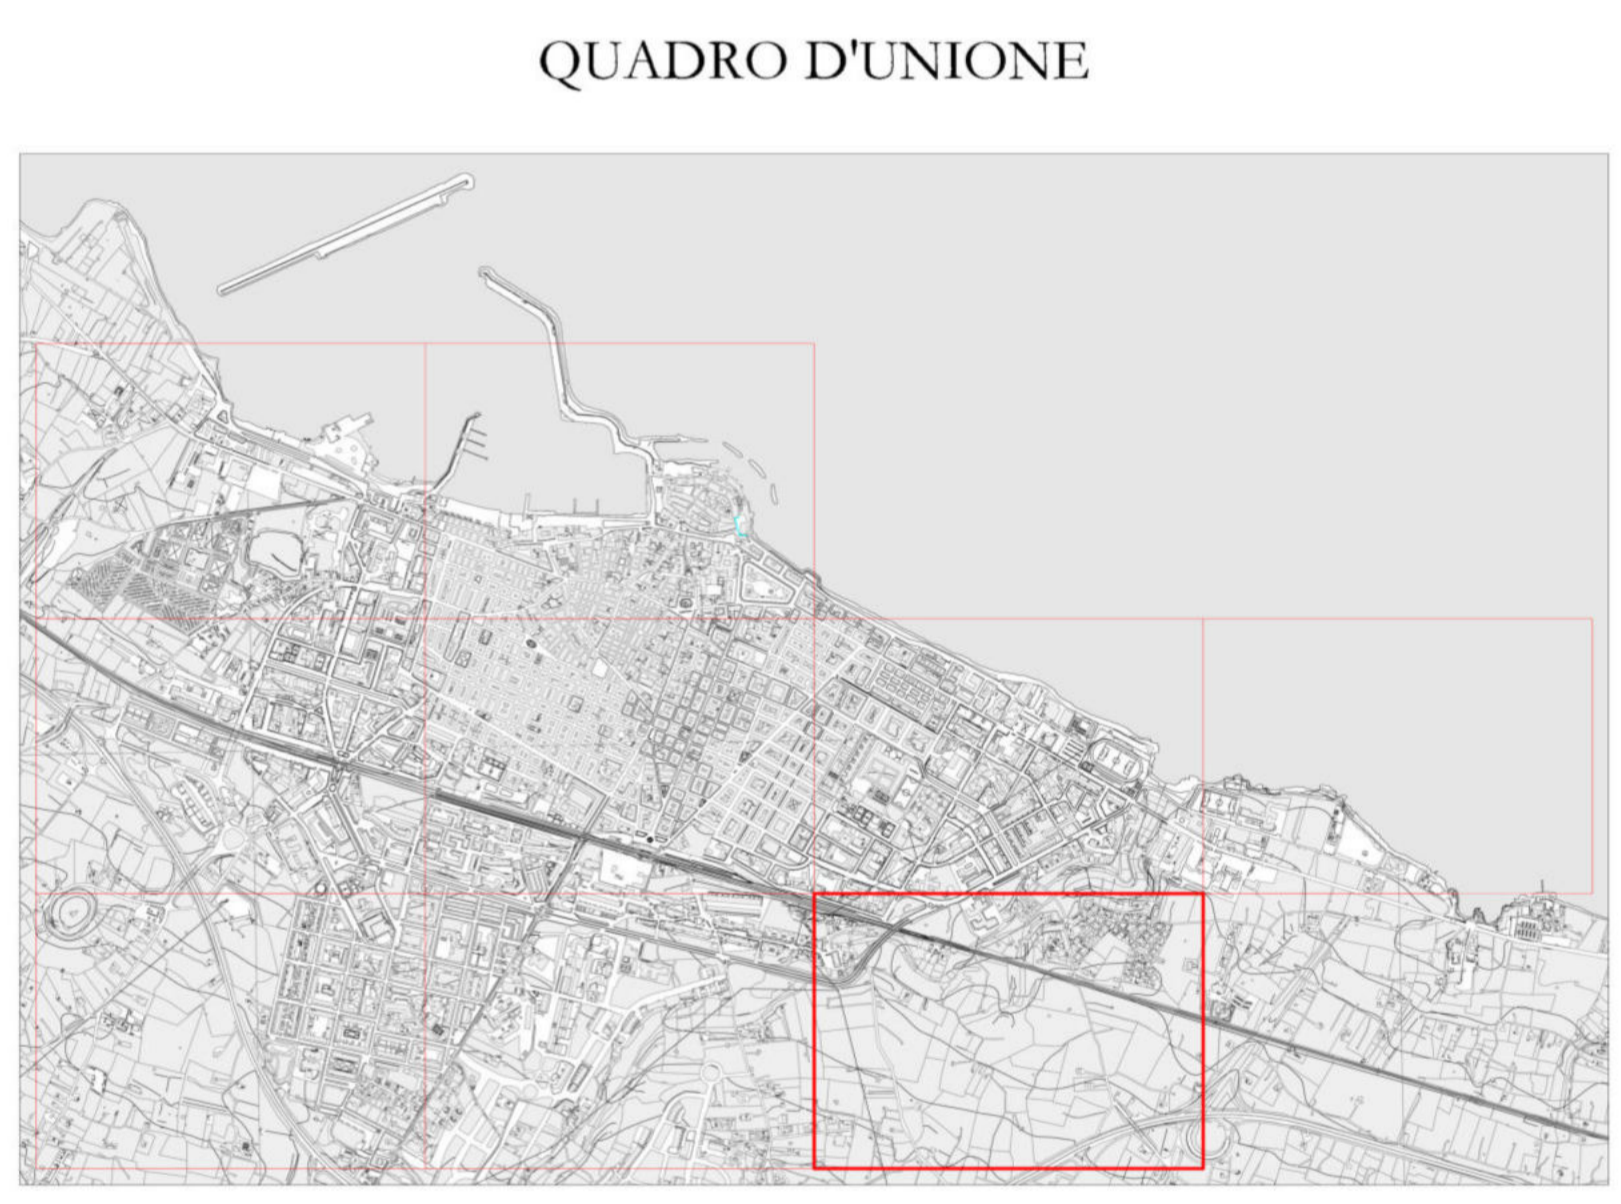

LEGENDA

-  TELECAMERA
-  PALO ESISTENTE/SBRACCO
-  QUADRO DI ALIMENTAZIONE ELETTRICA
-  FIBRA OTTICA INFERRATA SU CORRUGATO ESISTENTE



COMUNE DI MOLFETTA
 Città Metropolitana di Bari
 Via Martiri di Via Fani, 2/b, 70056 Molfetta - BA



REALIZZAZIONE E GESTIONE DI UN PROGETTO INTEGRATO DI SISTEMI E SERVIZI TECNOLOGICI PER LA CITTÀ INTELLIGENTE PER IL COMUNE DI MOLFETTA

Il Committente: *Responsabile Unico del Procedimento*
 COMUNE DI MOLFETTA
 Via Martiri di Via Fani, 2/b, 70056 Molfetta - BA
 Ing. Alessandro Binetti

Il Concessionario: *Il Procuratore*
Melficta Intelligentes s.r.l. Via Sacarrelli n. 42 - 70124 Bari -
 P. IVA 0847960725
 Pec: melfictaintelligentes@legalmail.it
 Via Moramarco

Le Imprese Esecutrici:

 CREASYS S.r.l. Piazza Albornoz 00153 Roma RM	 Coopervice s.p.a. Via Richelieu, 5 42122 Prato Emilia
---	--

La Progettazione

 IMAD Ingegneria di Architettura	Team di Progettazione Ing. Alessandro Binetti Ing. Anna Scuderi Ing. Giuseppe Manno Arch. Paola Maria Russo Arch. Nicola Scuderi Arch. Daniela Capolupo	Ing. Giulio Madaro	Ing. Pierpaolo Madaro
---	--	--------------------	-----------------------

PROGETTO ESECUTIVO

Descrizione: SISTEMI E SERVIZI TECNOLOGICI PER LA CITTÀ INTELLIGENTE Planimetria generale alimentazione BT	TAV: SDP_CI_09 SCALA: 1:1.000 DATA: LUGLIO 2022
---	--