



LEGENDA

	Quadro elettrico di comando
	Cassetta a parete di nuova realizzazione
	Linea elettrica aerea o a parete di nuova realizzazione
	Linea elettrica interrata di nuova realizzazione
	Fune d'acciaio per attraversamento linea elettrica
	Armatura stradale a parete con sbarrico singolo
	Punto luce comprensivo di nuovo palo (h=10m) con armatura stradale testapalo
	Punto luce comprensivo di nuovo palo (h=12m) con testapalo doppio e due armature stradali
	Punto luce comprensivo di nuovo palo (h=9m) con armatura stradale su braccio curvo
	Nuova sospensione stradale completa di fune di acciaio
	Pozzetto di derivazione completo di chiusino di nuova realizzazione
	Plinto in c/c gettato in opera e pozzetto prefabbricato completo di chiusino in ghisa
	Linea elettrica in ampliamento: cavo FG16OR16 1x(4x35) mm ² + PE
	Linea elettrica in ampliamento: cavo FG16OR16 1x(4x25) mm ² + PE a vista
	Linea elettrica in ampliamento: cavo FG16OR16 1x(4x16) mm ² + PE a vista
	Linea elettrica in ampliamento: cavo FG16OR16 1x(4x10) mm ² + PE a vista
	Linea elettrica in ampliamento: cavo FG16OR16 1x(4x6) mm ² + PE a vista
	Derivazione punto luce: cavo FG16OR16 1x(2x2.5) mm ² + PE a vista
	Linea elettrica in ampliamento: cavo FG16OR16 1x(4x25) mm ² + PE N. 1 Ø 90
	Linea elettrica in ampliamento: cavo FG16OR16 1x(4x16) mm ² + PE N. 1 Ø 90
	Linea elettrica in ampliamento: cavo FG16OR16 1x(4x10) mm ² + PE N. 1 Ø 90
	Linea elettrica in ampliamento: cavo FG16OR16 1x(4x6) mm ² + PE N. 1 Ø 90
	Derivazione punto luce: cavo FG16OR16 1x(2x2.5) mm ² + PE N. 1 Ø 90

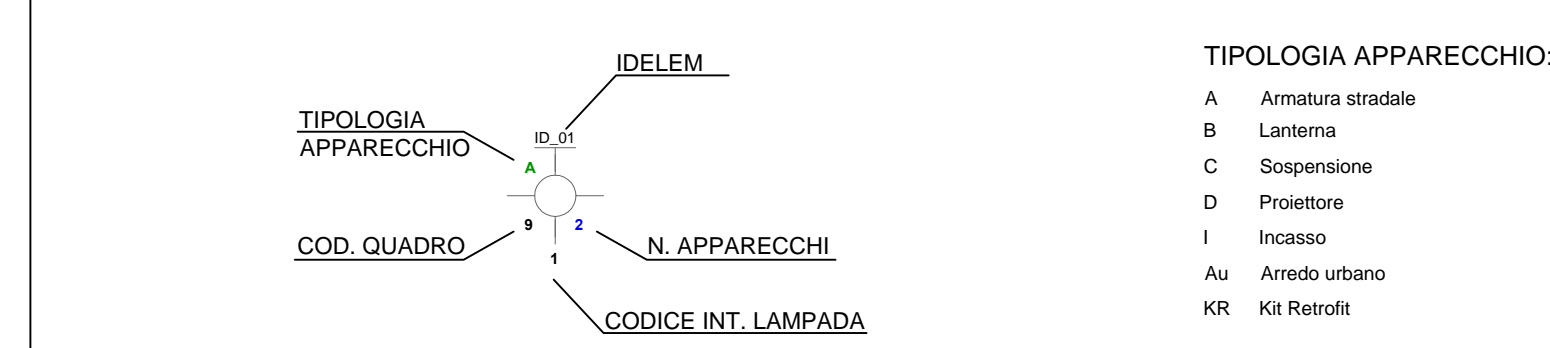

N.B. Per l'elenco dei codici degli apparecchi e dei sostegni impiegati si rimanda all'elaborato D03 "Capitolato tecnico prestazionale"

QUADRO D'UNIONE

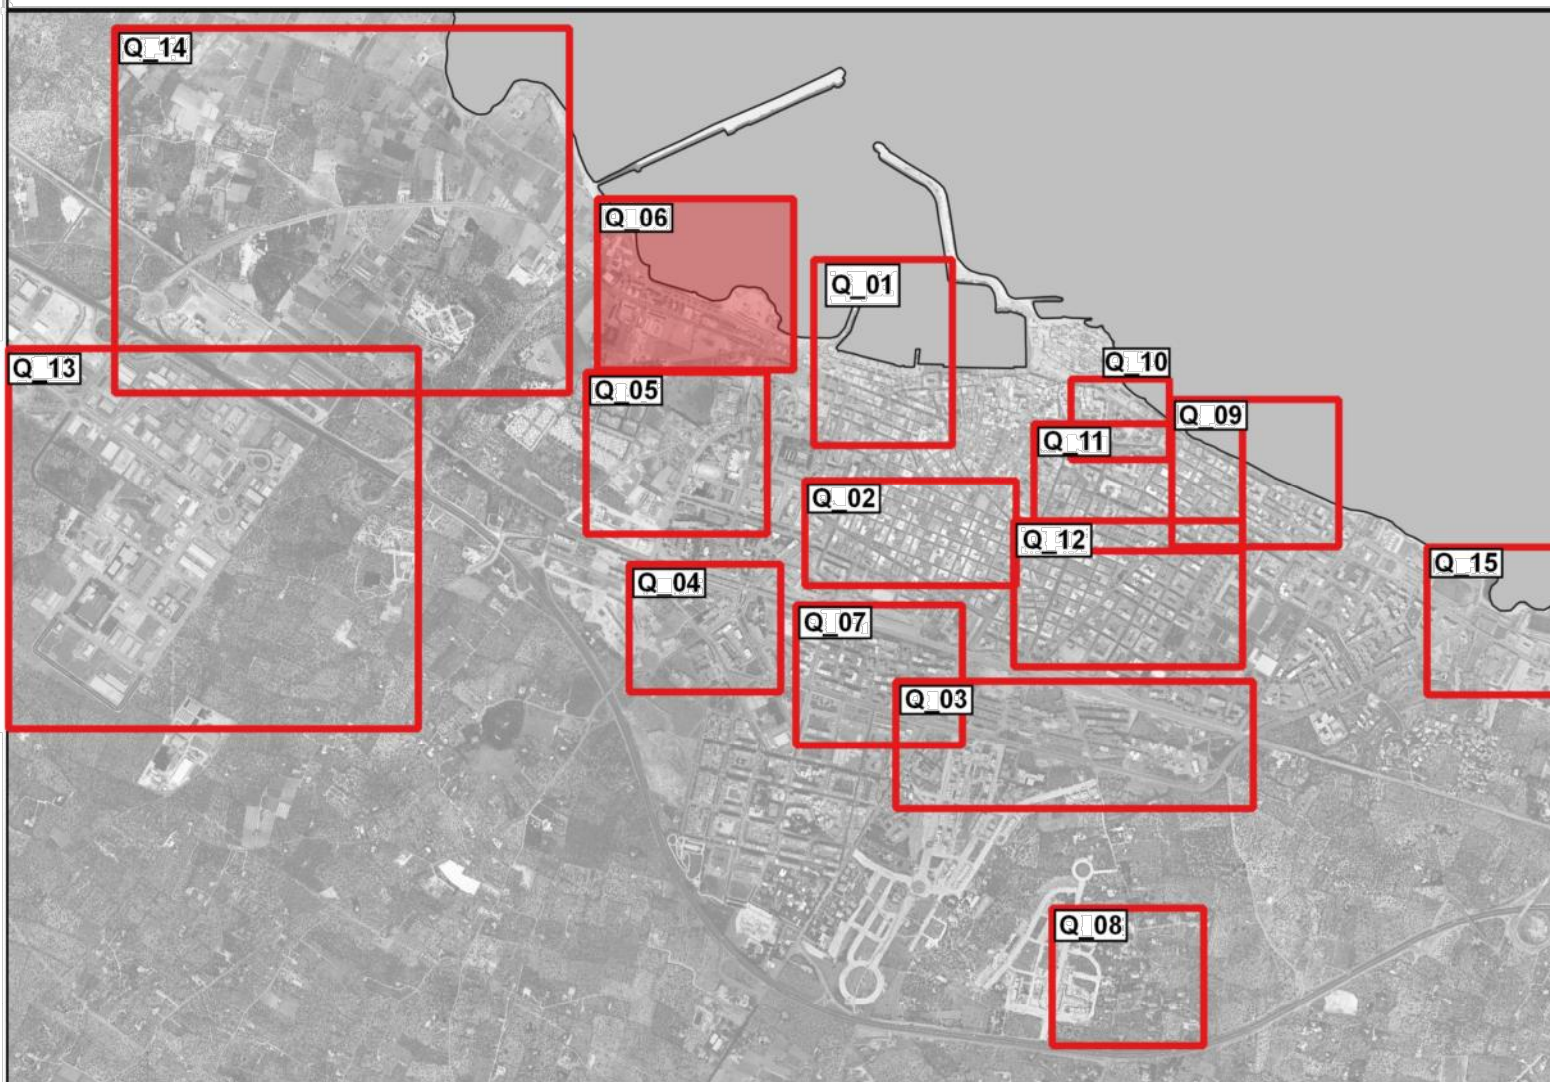

COMUNE DI MOLIFETTA
Città Metropolitana di Bari
Via Martiri di Via Fani, 2/b, 70056 Molifetta - BA



REALIZZAZIONE E GESTIONE DI UN PROGETTO INTEGRATO DI SISTEMI E SERVIZI TECNOLOGICI PER LA CITTÀ INTELLIGENTE PER IL COMUNE DI MOLIFETTA

Il Committente: *Responsabile Unica del Procedimento*

COMUNE DI MOLIFETTA
Via Martiri di Via Fani, 2/b, 70056 Molifetta - BA
Ing. Alessandro Binetti

Il Concessionario: *Il Procuratore*
Melficta Intelligentes s.r.l. Via Sassanelli n. 42 - 70124 Bari -
P. IVA 0873960725
Rec. meficta@concessionario@legalmail.it
Vito Moramarco

Le Imprese Esecutrici:
CREASYS S.r.l. Piazza Albanus 00253 Roma RM
cooperservice (group)
Cooperservice s.coop.p.a. Via Rodolfo, 5 42122 Reggio Emilia

La Progettazione:
I-MAD (gruppo) e (professionista)
Ing. Giulio Medaro
Ing. Pierpaolo Medaro

PROGETTO ESECUTIVO
Descrizione: **IMPIANTO DI PUBBLICA ILLUMINAZIONE**
Piano di riqualificazione ed efficientamento degli impianti
Ampliamenti e rifacimento impianti esistenti Quadrante 6
TAV: SDP_37_01
SCALA: 1:600
DATA: LUGLIO 2022