


LEGENDA

Depositi geologici

- S Depositi travertinosi "croste" e lembi di panchina. (Olocene)
- af Depositi alluvionali terrosi-ciottolosi. (Olocene-Pleistocene Sup.)
- C
Qca Depositi calcareo-arenacei-argillosi. (Pleistocene)
- C7-4 Calcarei di Bari detritici a luoghi dolomitici. (Turoniano-Barremiano)
- Faglie presunte

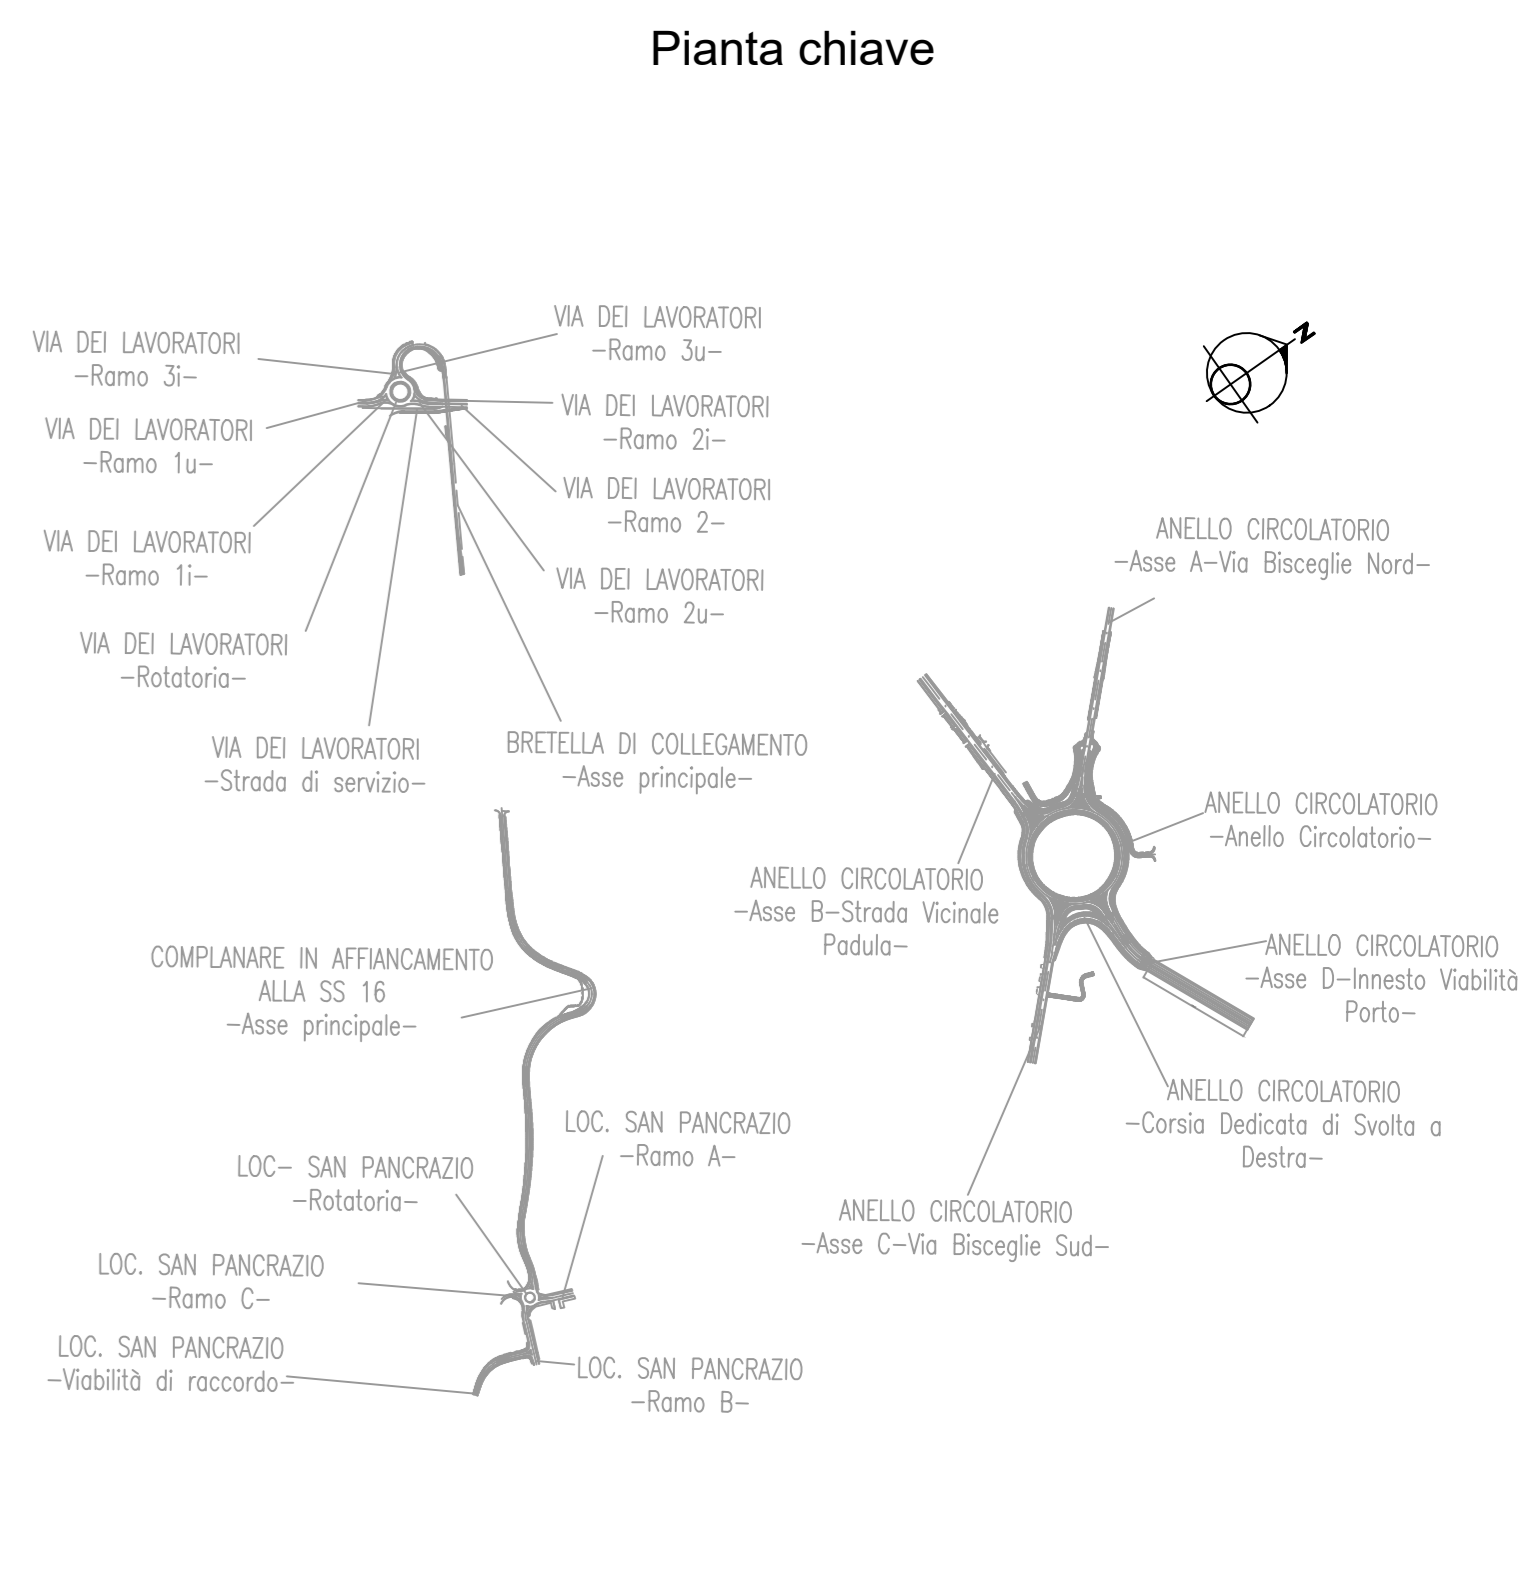

Sanas
GRUPPO FS ITALIANE Direzione Progettazione e Realizzazione Lavori

S.S. 16 "ADRIATICA": TRONCO BARLETTA - BARI

Lavori di completamento delle aste di collegamento tra la S.S. 16 "Adriatica" e la litoranea (ex SS 16) a nord ed a sud di Molletta ed a sud di Giovinazzo lungo il tratto tra il km 774+200 ed il km 785+600

Sistemazione funzionale Rotatoria e assi viari di collegamento tra il nuovo porto commerciale e le zone produttive e la S.S. 16 bis

COD. BABAD216STNS

PROGETTO DEFINITIVO

PROGETTAZIONE: ARAS - STRUTTURA TERRITORIALE PUGLIA

IL PROGETTISTA E COORDINATORE DELLA SICUREZZA IN FASE DI PROGETTAZIONE Ing. Alberto SANDRICO	ATTIVITÀ DI SUPPORTO PROGETTAZIONE: ESP. SORVEGLIANZA MANTENIMENTO SETAC S.r.l. Servizi di Ingegneria, Progettazione, Assistenza Clienti Via G. Cesarelli, 108 - 70138 Bari Tel: +39 080 325217
GRUPPO DI LAVORO Geom. Giancarlo AGOSTINO Geom. Michele VELOCE	UNING IEC ARKE INGEGNERIA S.r.l. Ingegneria e Architettura
IL GEOLOGO Dott. Pasquale SCORCIA	Ing. Giovanni LAMPARELLI
IL RESPONSABILE DEL PROCEDIMENTO Ing. Massimiliano FODDI	Ing. Michele NOTARSTEFANO
RESPONSABILE STRUTTURA TERRITORIALE: PROGETTAZIONE Ing. Vincenzo MANFROTTO	ARCHITETTURA: Cooperativa CASI s.r.l. - Area Archeologica Storia del Territorio Dott.ssa Antonietta Lupo - GEO

04 - GEOLOGIA, GEOTECNICA E SISMICA

04.01 - GEOLOGIA

Carta geologica

CODICE PROGETTO PROGETTO CVC001	NOME FILE T00_GEO1_GEO_C001_A.pdf	REVISIONE A	SCALA: 1:2000
EMMISSIONE Feb. 2021	REDDATTO	VERIFICATO	APPROVATO