


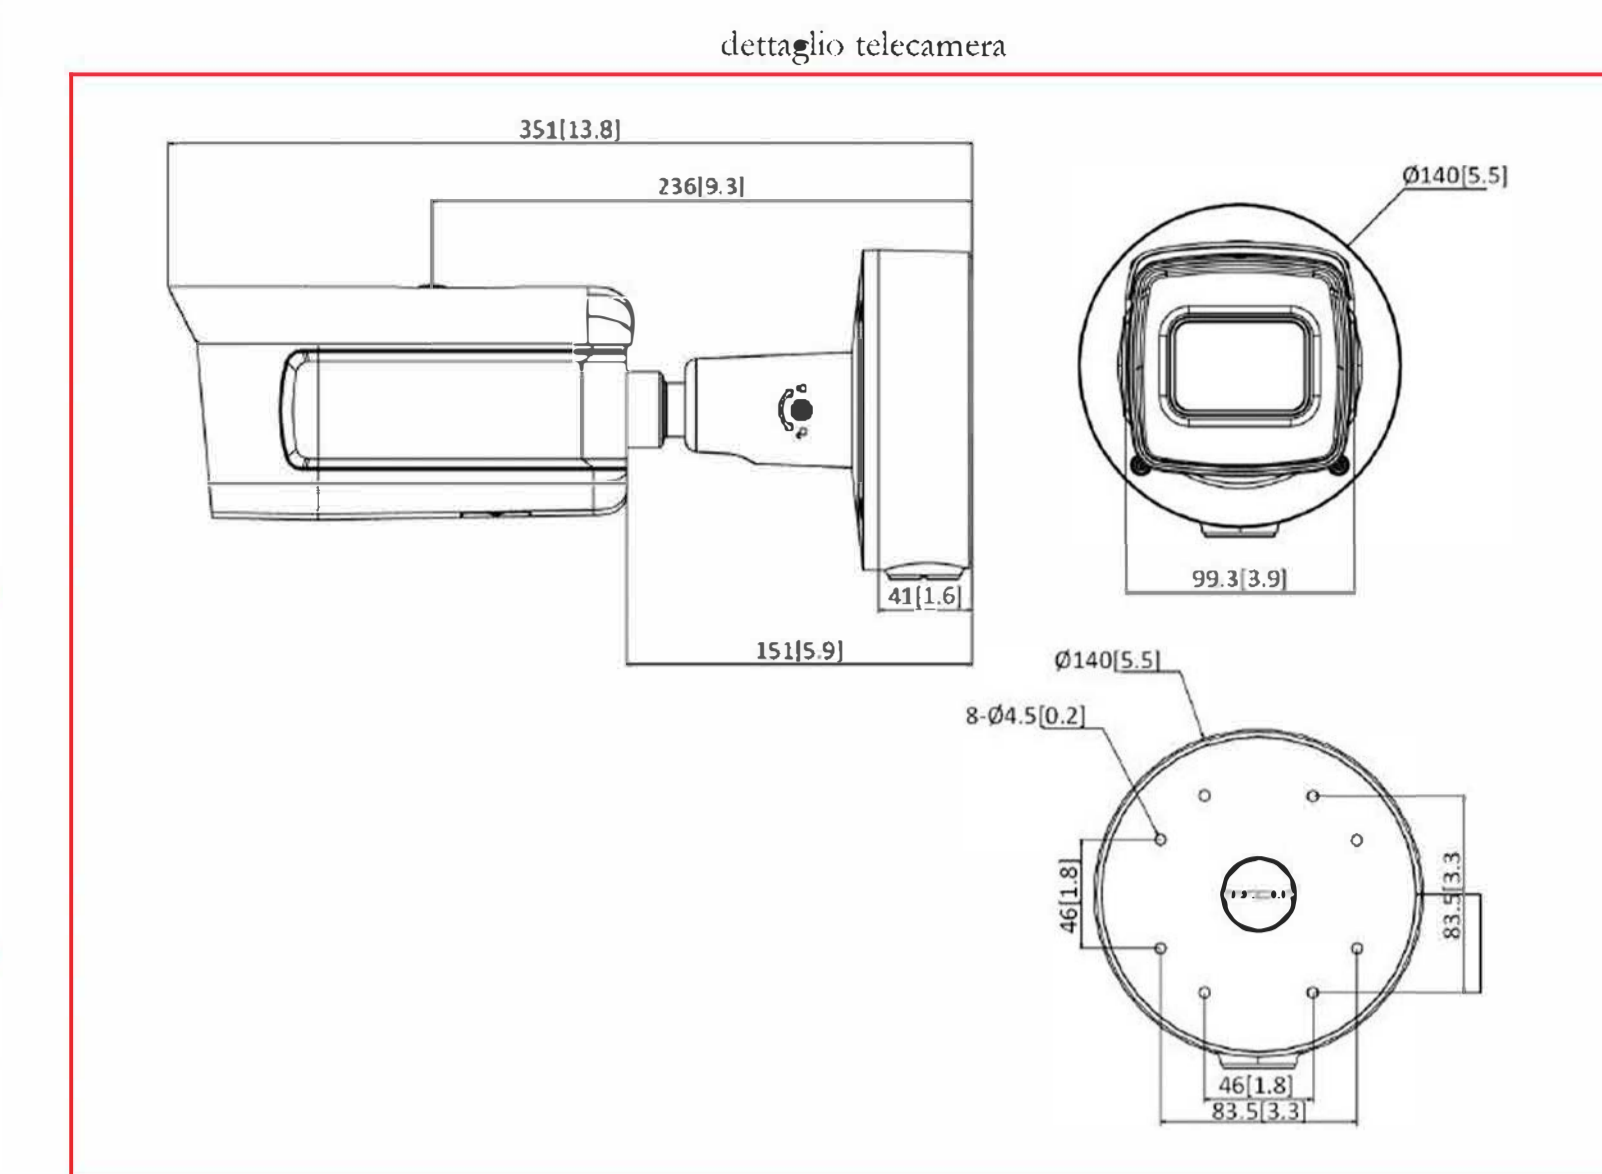

LEGENDA



QUADRO D'UNIONE



COMUNE DI MOLIFETTA
Città Metropolitana di Bari

Via Martiri di Via Fari, 2/b, 70056 Molifetta - BA



REALIZZAZIONE E GESTIONE DI UN PROGETTO INTEGRATO DI SISTEMI E SERVIZI TECNOLOGICI PER LA CITTÀ INTELLIGENTE PER IL COMUNE DI MOLIFETTA

Il Committente: **COMUNE DI MOLIFETTA** Via Martiri di Via Fari, 2/b, 70056 Molifetta - BA

Responsabile Unico del Procedimento
Ing. Alessandro Sivetti

Il Concessionario: **Melficta Intelligentes s.r.l.** Via Santarelli n. 42 - 71124 Bari -
Pec: melficta@pec.melficta.it

Il Procuratore
Vito Moramarco

Le Imprese Esecutrici:
CREASYS s.r.l. Pavia (PV) - 03133 Pavia (PV)
COOPERWAVE s.p.a. Via Biondi, 3 - 42122 Reggio Emilia

La Progettazione:
IMAD s.p.a. Via S. Maria, 1 - 40138 Bologna (BO)
Arch. Andrea Biondi
Arch. Barbara Capobianco
Ing. Guido Madaro
Ing. Pierpaolo Madaro

PROGETTO ESECUTIVO

Descrizione: **SISTEMI E SERVIZI TECNOLOGICI PER LA CITTÀ INTELLIGENTE**
Planimetria generale alimentazione BT telecamere parcheggi

TAV: **SDP_CI_11**
SCALA: **1:1.000**
DATA: **LUGLIO 2022**