


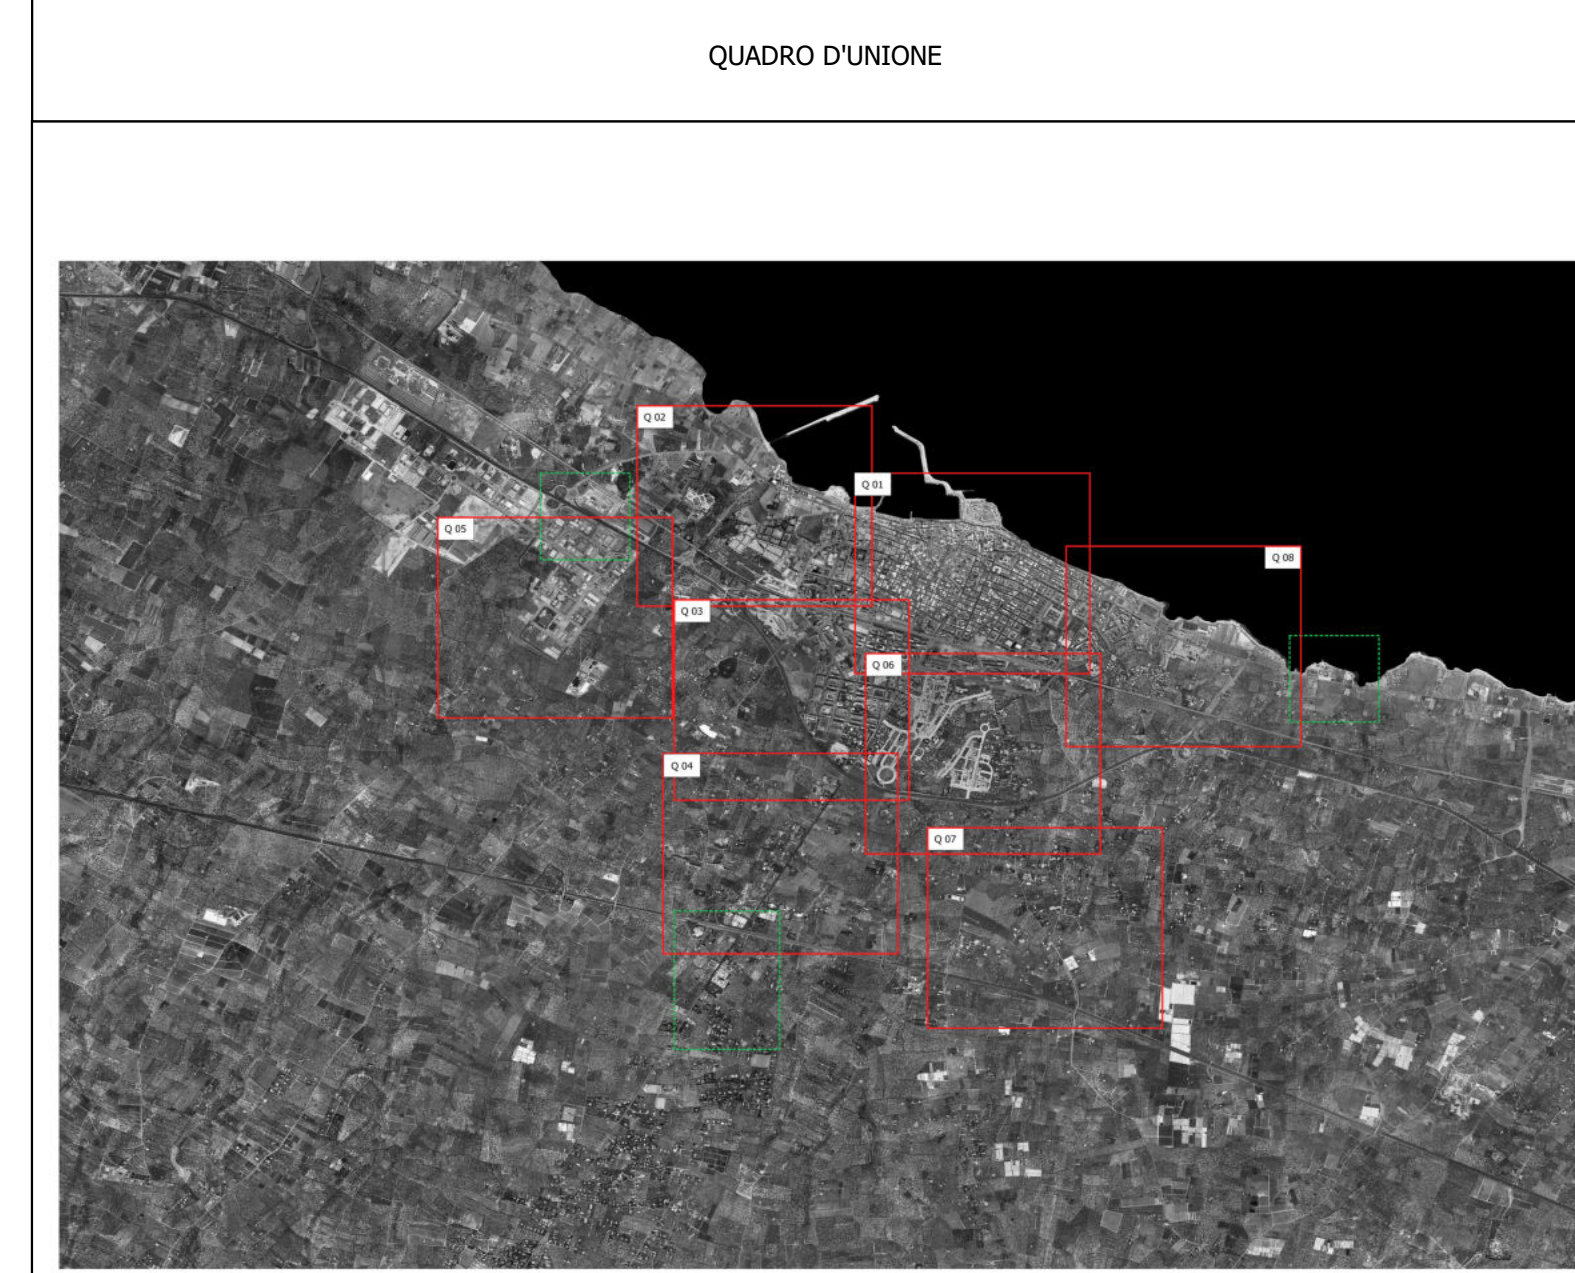

LEGENDA

- Quadro elettrico non oggetto di intervento
- Quadro elettrico oggetto di rimozione
- Quadro elettrico oggetto di sostituzione
- Quadro elettrico oggetto di sostituzione con nuovo armadio

QUADRI ELETTRICI ACCORPATI	
QE RIMOSSO	DESCRIZIONE LAVORAZIONE
129	Il QE129 è stato accorpato al QE45 servito dal gruppo di misura con codice cliente 709 890 743
25-2	Il QE25-2 è stato accorpato al QE25-1 servito dal gruppo di misura con codice cliente 897 519 062
124	Il QE124 è stato accorpato al QE18 servito dal gruppo di misura con codice cliente 709830741
126	Il QE126 è stato accorpato al QE53 servito dal gruppo di misura con codice cliente 710 221 502
02	Il QE02 è stato accorpato al QE03 servito dal gruppo di misura con codice cliente 710247714
108	Il QE108 è stato accorpato al QE109 servito dal gruppo di misura con codice cliente 709890735
119	Il QE119 è stato accorpato al QE44 servito dal gruppo di misura con codice cliente 709830732
123	Il QE123 è stato accorpato al QE125 servito dal gruppo di misura con codice cliente 710105677
112	Il QE112 è stato accorpato al QE45 servito dal gruppo di misura con codice cliente 709 890 743
130	Il QE130 è stato accorpato al QE109 servito dal gruppo di misura con codice cliente 709890735
130	Il QE130 è stato accorpato al QE44 servito dal gruppo di misura con codice cliente 709830732
128	Il QE128 è stato accorpato al QE57 servito dal gruppo di misura con codice cliente 709890727
123	Il QE123 è stato accorpato al QE114 servito dal gruppo di misura con codice cliente 740274791
116	Il QE116 è stato accorpato al QE23 servito dal gruppo di misura con codice cliente 898004635
64	Il QE64 è stato accorpato al QE63 servito dal gruppo di misura con codice cliente 710 059 241
06	Il QE06 è stato accorpato al QE09 servito dal gruppo di misura con codice cliente 895542148





COMUNE DI MOLFETTA
Città Metropolitana di Bari
Via Martiri di Via Fani, 2/b, 70056 Molifetta - BA



REALIZZAZIONE E GESTIONE DI UN PROGETTO INTEGRATO DI SISTEMI E SERVIZI TECNOLOGICI PER LA CITTÀ INTELLIGENTE PER IL COMUNE DI MOLFETTA

Il Committente: COMUNE DI MOLFETTA Via Martiri di Via Fani, 2/b, 70056 Molifetta - BA	Responsabile Unico del Procedimento Ing. Alessandro Binetti		
Il Concessionario: Melicta Intelligentes s.r.l. Via Sassanelli n. 42 - 70124 Bari - P. IVA 0847360725 Pec: meli@comintelligentes@regimil.it	Il Procuratore Vito Moramarco		
Le Imprese Esecutrici: <table border="0" style="width: 100%;"> <tr> <td style="width: 33%;"> CREASYS s.r.l. Piazza Albarella 00153 Roma RM</td> <td style="width: 33%;"> cooper service s.p.a. Via Rochelle, 2 42122 Reggio Emilia</td> </tr> </table>	 CREASYS s.r.l. Piazza Albarella 00153 Roma RM	 cooper service s.p.a. Via Rochelle, 2 42122 Reggio Emilia	
 CREASYS s.r.l. Piazza Albarella 00153 Roma RM	 cooper service s.p.a. Via Rochelle, 2 42122 Reggio Emilia		
La Progettazione: <table border="0" style="width: 100%;"> <tr> <td style="width: 50%;"> IMAD s.p.a. Impiegati e Innovazione</td> <td style="width: 50%;"> Team di Progettazione Ing. Antonio Rossi Ing. Mariabruna Coscia Ing. Anna Senni Ing. Drizio Milano Arch. Paolo Luca Frascari Arch. Nicola Serrini Arch. Eleonora Castellano Ing. Giulio Madaro </td> </tr> </table>	 IMAD s.p.a. Impiegati e Innovazione	Team di Progettazione Ing. Antonio Rossi Ing. Mariabruna Coscia Ing. Anna Senni Ing. Drizio Milano Arch. Paolo Luca Frascari Arch. Nicola Serrini Arch. Eleonora Castellano Ing. Giulio Madaro	Ing. Pierpaolo Madaro
 IMAD s.p.a. Impiegati e Innovazione	Team di Progettazione Ing. Antonio Rossi Ing. Mariabruna Coscia Ing. Anna Senni Ing. Drizio Milano Arch. Paolo Luca Frascari Arch. Nicola Serrini Arch. Eleonora Castellano Ing. Giulio Madaro		

PROGETTO ESECUTIVO

Descrizione: IMPIANTO DI PUBBLICA ILLUMINAZIONE Piano di riqualificazione ed efficientamento degli impianti - Quadri elettrici di comando Quadrante 02 -	TAV: SDP_48_01 SCALA: 1:2000 DATA: LUGLIO 2022
---	---