


LEGENDA

Intervalli di accelerazione massima a suolo "g"

<math>< 0.09</math>
da 0.09 a 0.10
da 0.10 a 0.11
da 0.11 a 0.12
da 0.12 a 0.13
> 0.14

Onde di taglio

Punti di misura $V_{s,eq}$
 $V_{s,eq}$ e Categoria di suolo (NTC 2018)

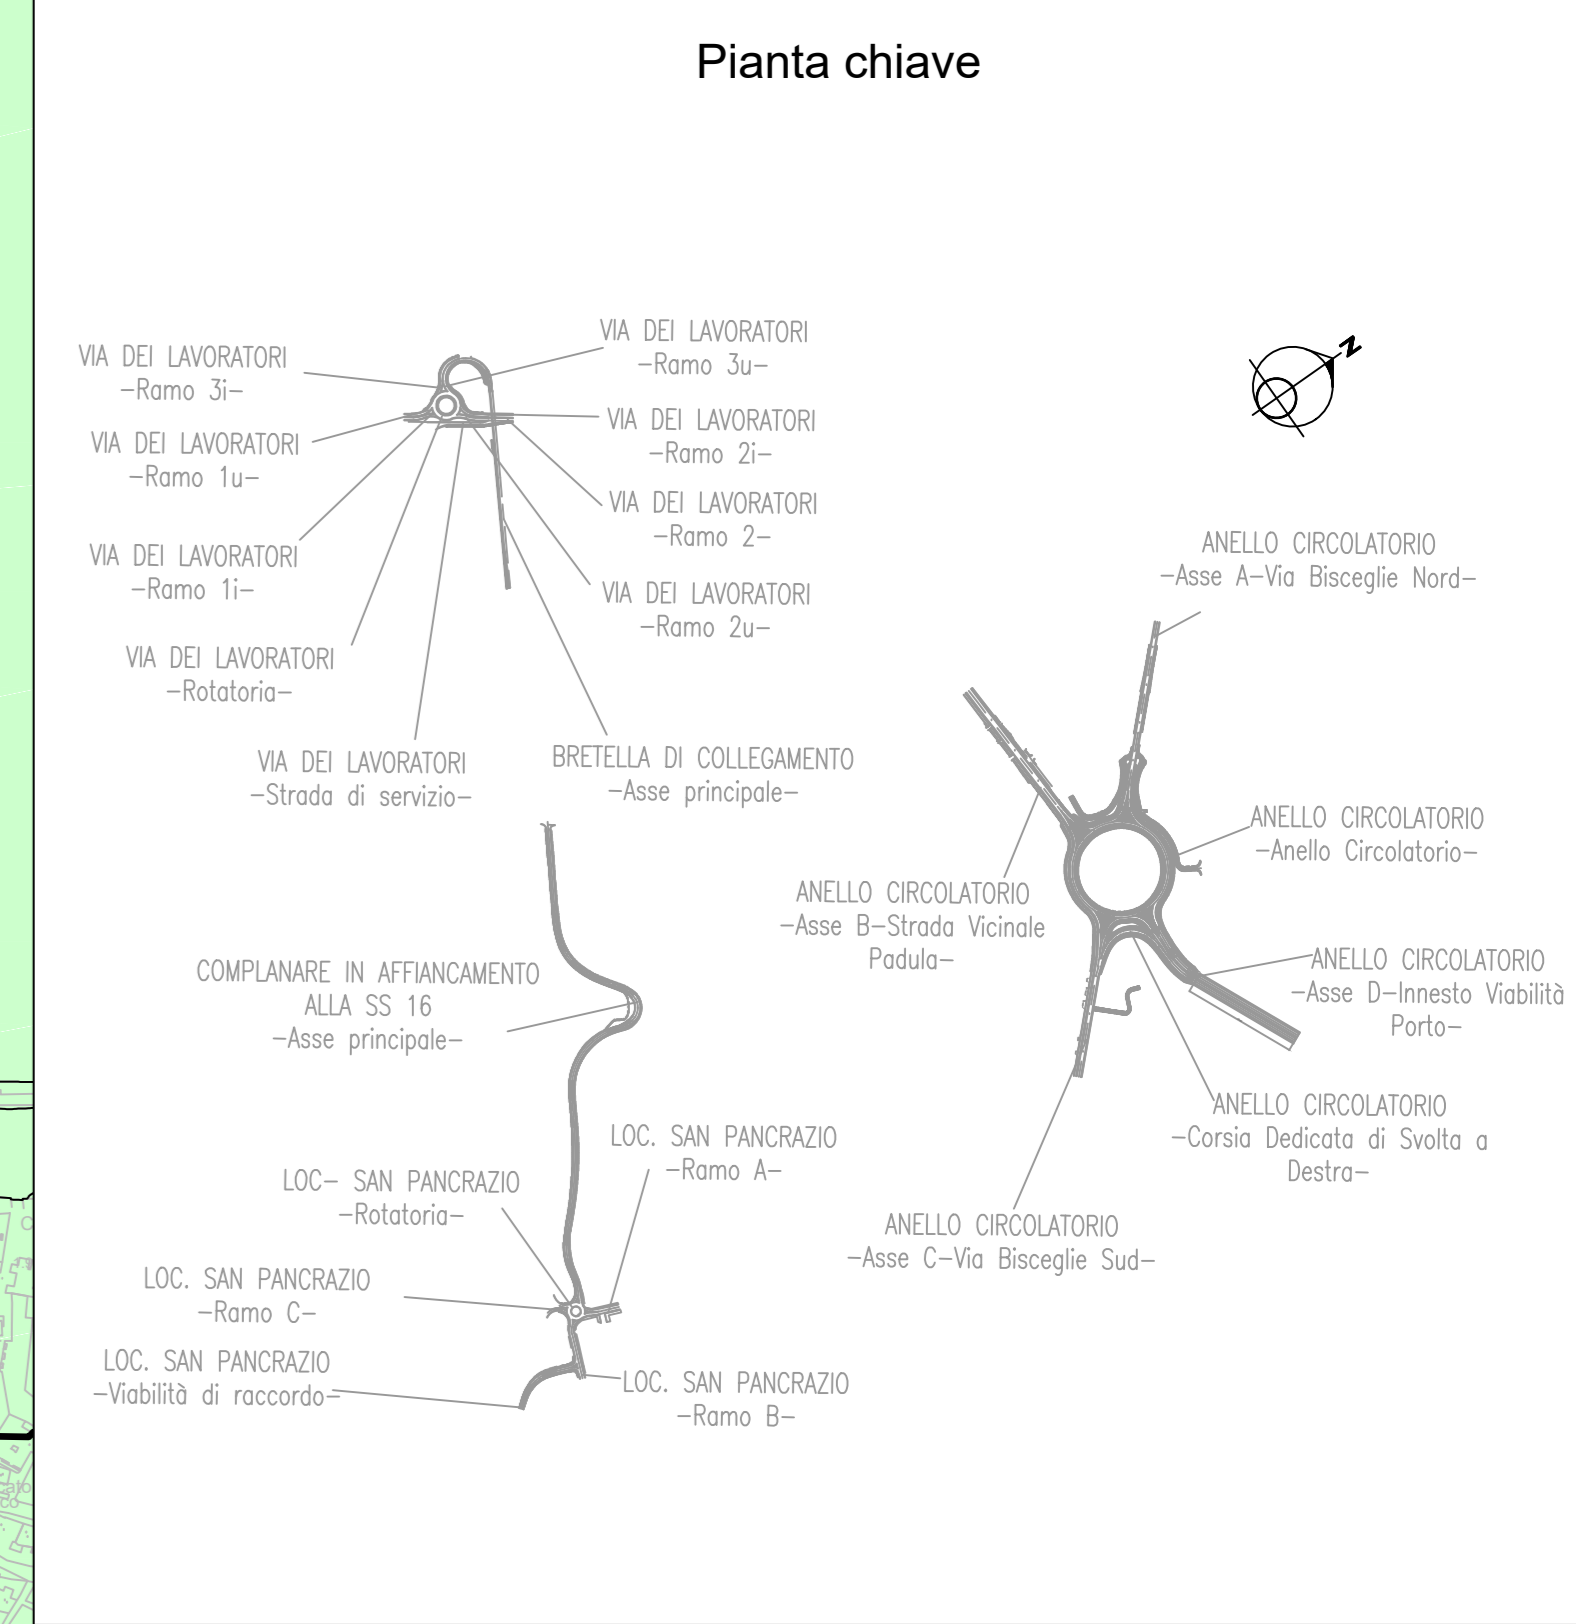

Sanas
GRUPPO FS ITALIANE Direzione Progettazione e Realizzazione Lavori

S.S. 16 "ADRIATICA": TRONCO BARLETTA - BARI
Lavori di completamento delle aste di collegamento tra la S.S. 16 "Adriatica" e la litoranea (ex SS 16) a nord ed a sud di Molifetta ed a sud di Giovinazzo lungo il tratto tra il km 774+200 ed il km 785+600

Sistemazione funzionale Rotatoria e assi viari di collegamento tra il nuovo porto commerciale e le zone produttive e la S.S. 16 bis

PROGETTO DEFINITIVO COD. BABAO26ASTENS

PROGETTAZIONE: ARAS - STRUTTURA TERRITORIALE PUGLIA

IL PROGETTISTA E COORDINATORE DELLA SICUREZZA IN FASE DI PROGETTAZIONE: Ing. Alberto SANDERICO	ATTIVITÀ DI SUPPORTO PROGETTAZIONE: ESP. CONSULENZA, MANAGERIALE: SETAC S.r.l. Servizi di Ingegneria, Ricerca Ambientale, Consulenza Via G. Cesarelli, 108 - 70132 Bari Tel/Fax 080/252117 - 09/200/252117
GRUPPO DI LAVORO: Geom. Pierluigi AGOSTINO Geom. Michele VELOCE	UNING IEC ARKE INGEGNERIA S.r.l. Via...
IL GEOLOGO: Dott. Pasquale SCORCIA	Ing. Giovanni LAMPARELLI Ing. Michele NOTARSTEFANO
IL RESPONSABILE DEL PROCEDIMENTO: Ing. Massimiliano FODDI	INGEGNERIA: Cooperativa CASI s.r.l. Area Archeologica Storia del Territorio Dott.ssa Antonietta Lupo GDI
RESPONSABILE STRUTTURA TERRITORIALE PROGETTAZIONE: Ing. Vincenzo MANF	INGEGNERIA: Cooperativa CASI s.r.l. Area Archeologica Storia del Territorio Dott.ssa Antonietta Lupo GDI

04 - GEOLOGIA, GEOTECNICA E SISMICA
04.03 - SISMICA
Planimetria zonizzazione sismica e classificazione sottosuolo

CODICE PROGETTO	NOME FILE	REVISIONE	SCALA:
PROGETTO	T00_GEO3_GEO_CS01_A.pdf		
SV. PROG. N. PROG.			
20001			
CODICE ELAB.	T00GEO3GEOCS01		
A	EMMISSIONE	Feb. 2021	
REV.	DESCRIZIONE	DATA	REDATTO VERIFICATO APPROVATO