


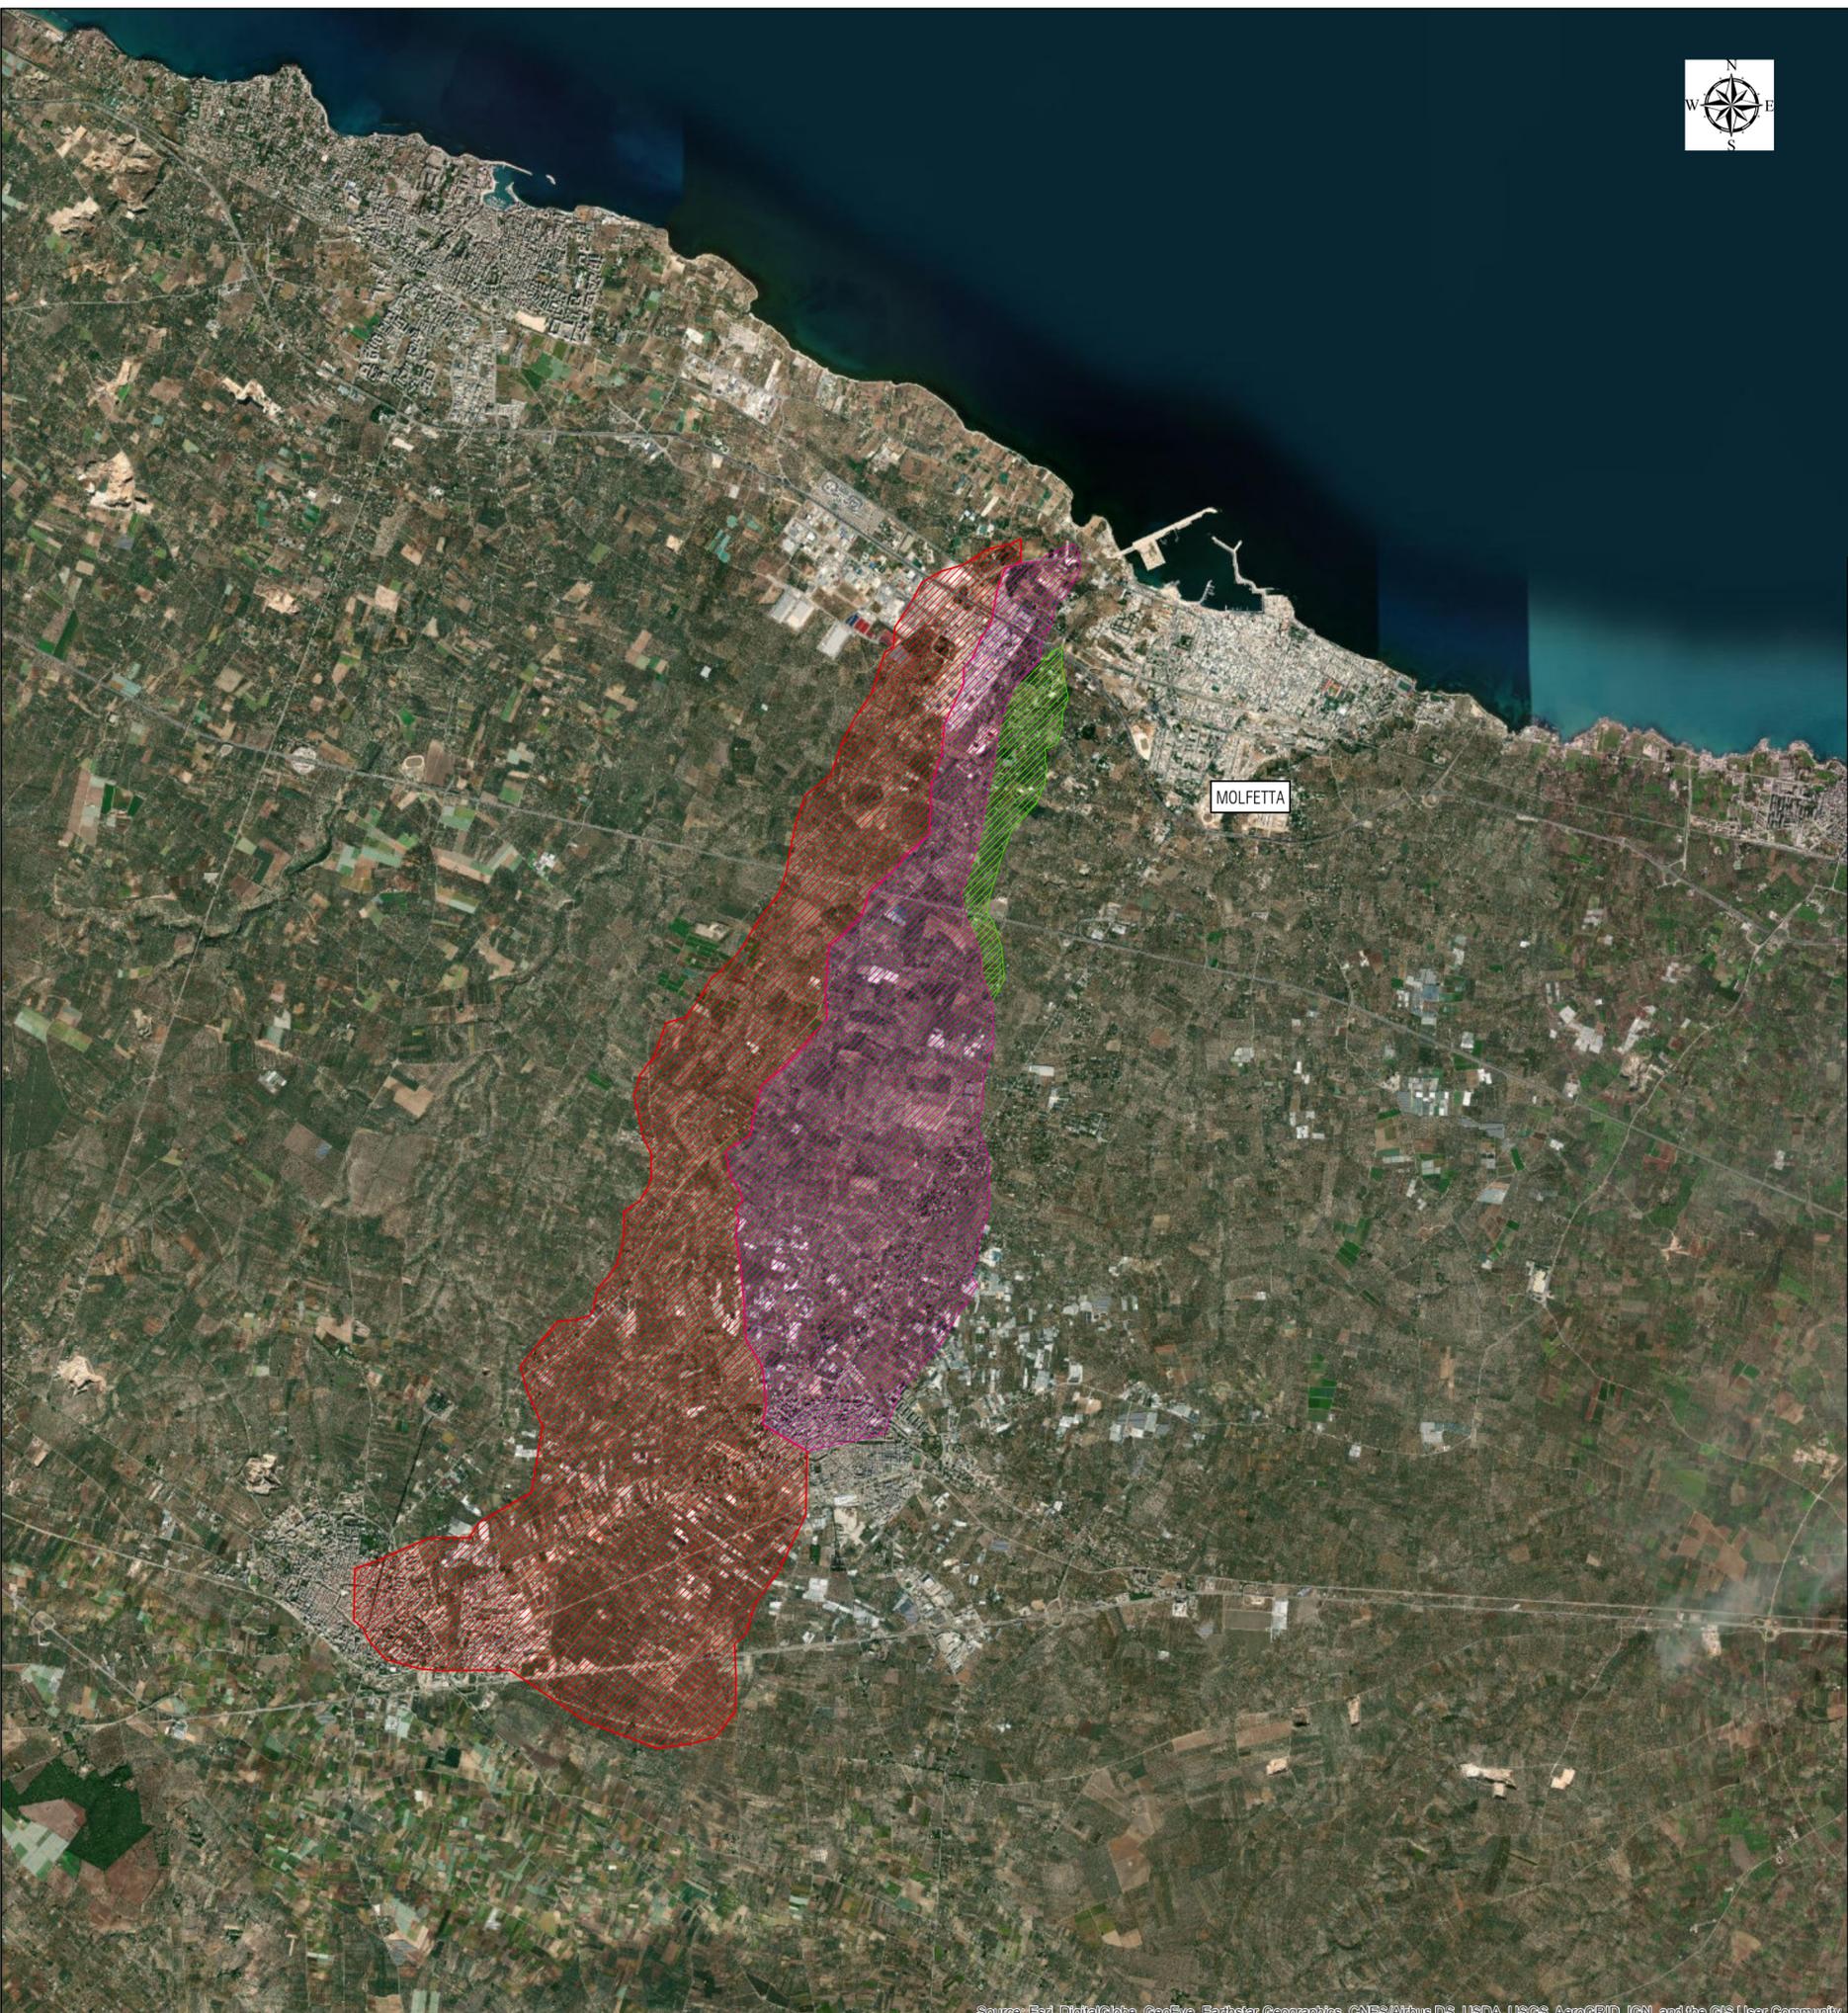

Legenda

- Bacino Lama Marcinase
- Bacino Lama Scorbeto
- Bacino reticolo Dx Lama Scorbeto



Direzione Progettazione e Realizzazione Lavori

S.S. 16 "ADRIATICA": TRONCO BARLETTA - BARI

Lavori di completamento delle aste di collegamento tra la S.S. 16 "Adriatica" e la litoranea (ex SS 16) a nord ed a sud di Molifetta ed a sud di Giovinazzo lungo il tratto tra il km 774+200 ed il km 785+600

Sistemazione funzionale Rotatoria e assi viari di collegamento tra il nuovo porto commerciale e le zone produttive e la S.S. 16 bis

PROGETTO DEFINITIVO

COD. BABA016ASTENS

PROGETTAZIONE: ANAS - STRUTTURA TERRITORIALE PUGLIA

IL PROGETTISTA E COORDINATORE DELLA SICUREZZA IN FASE DI PROGETTAZIONE
Ing. Alberto SANCHIRICO

GRUPPO DI LAVORO
Geom. Fiorentino AGRIMANO
Geom. Michele VELOCE

IL GEOLOGO
Dott. Pasquale SCORCIA

IL RESPONSABILE DEL PROCEDIMENTO
Ing. Massimiliano FIDENZI

RESPONSABILE STRUTTURA TERRITORIALE: PROGETTAZIONE
Ing. Vincenzo MARZI

ATTIVITA' DI SUPPORTO
PROGETTAZIONE: RTP

CAPOGRUPPO_MANDATARIA:

SETAC S.r.l.
Servizi & Engineering: Trasporti Ambiente Costruzioni
Via Don Guarella 15/B - 70124 Bari
Tel/Fax (2 linee) : +39 080 5027679

MANDANTI:



Ing. Giovanni LAMPARELLI

Ing. Michele NOTARISTEFANO

ARCHEOLOGIA: Cooperativa CAST s.r.l. Arte Archeologia Storia del Territorio
Dott.ssa Archeologa Lucia CECI

PROGETTO IDRAULICO IDROLOGIA E IDRAULICA COROGRAFIA DEI BACINI

CODICE PROGETTO		NOME FILE	REVISIONE	SCALA:
PROGETTO	LIV. PROG. N. PROG.	TOO_ID01_IDR_CO01_A.pdf		
CVCMO1	D 2001	CODICE ELAB. TOO_ID01_IDR_CO01	A	1:50.000
A	EMISSIONE	Feb. 2021		
REV.	DESCRIZIONE	DATA	REDATTO	VERIFICATO APPROVATO