



Piazza della Basilica - VISTA OSSERVATORE A PIANO STRADALE



Piazza della Basilica - VISTA DALL'ALTO



Basilica Santuario Madonna dei Martiri - ILLUMINAZIONE DEL PROSPETTO PRINCIPALE



LEGENDA

Apparecchio mod. Palco InOut della iGuzzini o equivalente. Proiettore da esterno per illuminazione architeturale, utilizzato con tre diverse ottiche: ES90, ES91, ES92.


- ES90**

Caratteristiche apparecchio:
71W - 9850lm
Ottica M - Medium 18°
- ES91**

Caratteristiche apparecchio:
71W - 9850lm
Ottica F - Flood 32°
- ES92**

Caratteristiche apparecchio:
71W - 9850lm
Ottica WF - Wide Flood 48°

MODALITÀ DI INSTALLAZIONE

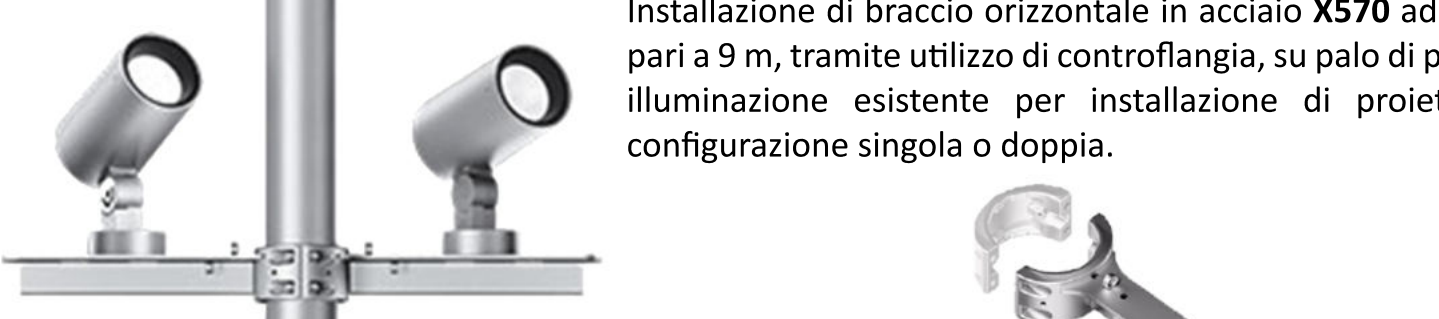

Installazione di braccio orizzontale in acciaio X570 ad altezza pari a 9 m, tramite utilizzo di controflangia, su palo di pubblica illuminazione esistente per installazione di proiettori in configurazione singola o doppia.

ILLUMINAZIONE CAMPANILE

Installazione di rifrattore per distribuzione ellittica tramite cornice porta accessori sui due proiettori a parete dedicati a illuminare il campanile.



QUADRO D'UNIONE



COMUNE DI MOLFETTA
Città Metropolitana di Bari
Via Martiri di Via Fani, 2/b, 70056 Molifetta - BA



REALIZZAZIONE E GESTIONE DI UN PROGETTO INTEGRATO DI SISTEMI E SERVIZI TECNOLOGICI PER LA CITTÀ INTELLIGENTE PER IL COMUNE DI MOLFETTA

Il Committente: **COMUNE DI MOLFETTA**
Via Martiri di Via Fani, 2/b, 70056 Molifetta - BA
Responsabile Unico del Procedimento: Ing. Alessandro Binetti

Il Concessionario: **Melficta Intelligentes s.r.l.**
Via Sassanelli n. 42 - 70124 Bari - P. IVA 08473960725
Pec: melfictaintelligentes@legalmail.it
Il Procuratore: Vito Moramarco

Le Imprese Esecutrici:
CREASYS S.r.l. (Pratica Albanara 00153 Roma RM) - **coopservice group** (Coopservice s.coop.p.a. Via Rucholze, 5 42122 Reggio Emilia)

La Progettazione:
IMAD (ingegneri di professione) - **Team di Progettazione** (Ing. Federico Vaglio, Ing. Mariolina Costo, Ing. Anna Sanna, Ing. Dario Milano, Arch. Pasquale Francesco, Arch. Nicola Serrino, Arch. Eleonora Caporaso) - Ing. Giulio Madaro - Ing. Pierpaolo Madaro

PROGETTO ESECUTIVO
Descrizione: **IMPIANTO DI PUBBLICA ILLUMINAZIONE**
Piano di riqualificazione ed efficientamento degli impianti illuminazione artistica della Basilica Santuario Madonna dei Martiri
TAV. SDP_64_01
SCALA 1:500
DATA: LUGLIO 2022