


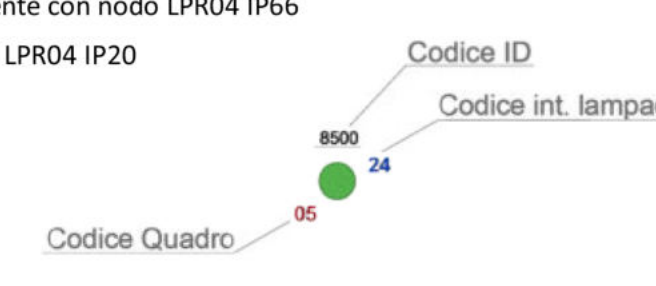


LEGENDA

- Apparecchi dotati di modulo per la regolazione e il monitoraggio del centro luminoso**
- Centro luminoso con n.1 apparecchio da telecomandare con nodo LPR-Z
 - Centro luminoso con n.2 apparecchi da telecomandare singolarmente con nodo LPR-Z
 - Centro luminoso con n.3 apparecchi da telecomandare singolarmente con nodo LPR-Z
 - Centro luminoso con n.1 apparecchio da telecomandare con nodo LPR4 IP66
 - Centro luminoso con n.2 apparecchi da telecomandare singolarmente con nodo LPR4 IP66
 - Centro luminoso con n.3 apparecchi da telecomandare singolarmente con nodo LPR4 IP66
 - Centro luminoso con n.1 apparecchio da telecomandare con nodo LPR4 IP20
 - Centri luminosi dotati di sistema di illuminazione adattiva FAI
 - ▼ Sensore di misura luminanza, traffico e condizioni meteo LTM
- Tipologie di quadri elettrici**
- Quadro elettrico dotato di gateway con comunicazione in radiofrequenza per controllo e diagnostica del singolo punto luce e modulo per controllo sensore per illuminazione adattiva
 - Quadro elettrico dotato di modulo per telemisura e telecomando misto e gateway con comunicazione in radiofrequenza per controllo e diagnostica del singolo punto luce
 - Quadro elettrico dotato di modulo per telemisura e telecomando centralizzato



	QE	N. PUNTI LUCE TELECONTROLLATI
	04	26
	29	25
	26	25
	67	20
	65	23
	08	11
	05	12
	32	30
	109	18
	45	30
	42	10
	44	23
	18	14
	19	12
	125	16
	57	46
	60	19
	12	9
	15	37
	17	24
	tot.	434
	104	61
	103	32
	102	25
	101	11
	99	28
	105	25
	tot.	182
Totale Punti Telecomandati		616

QUADRO D'UNIONE

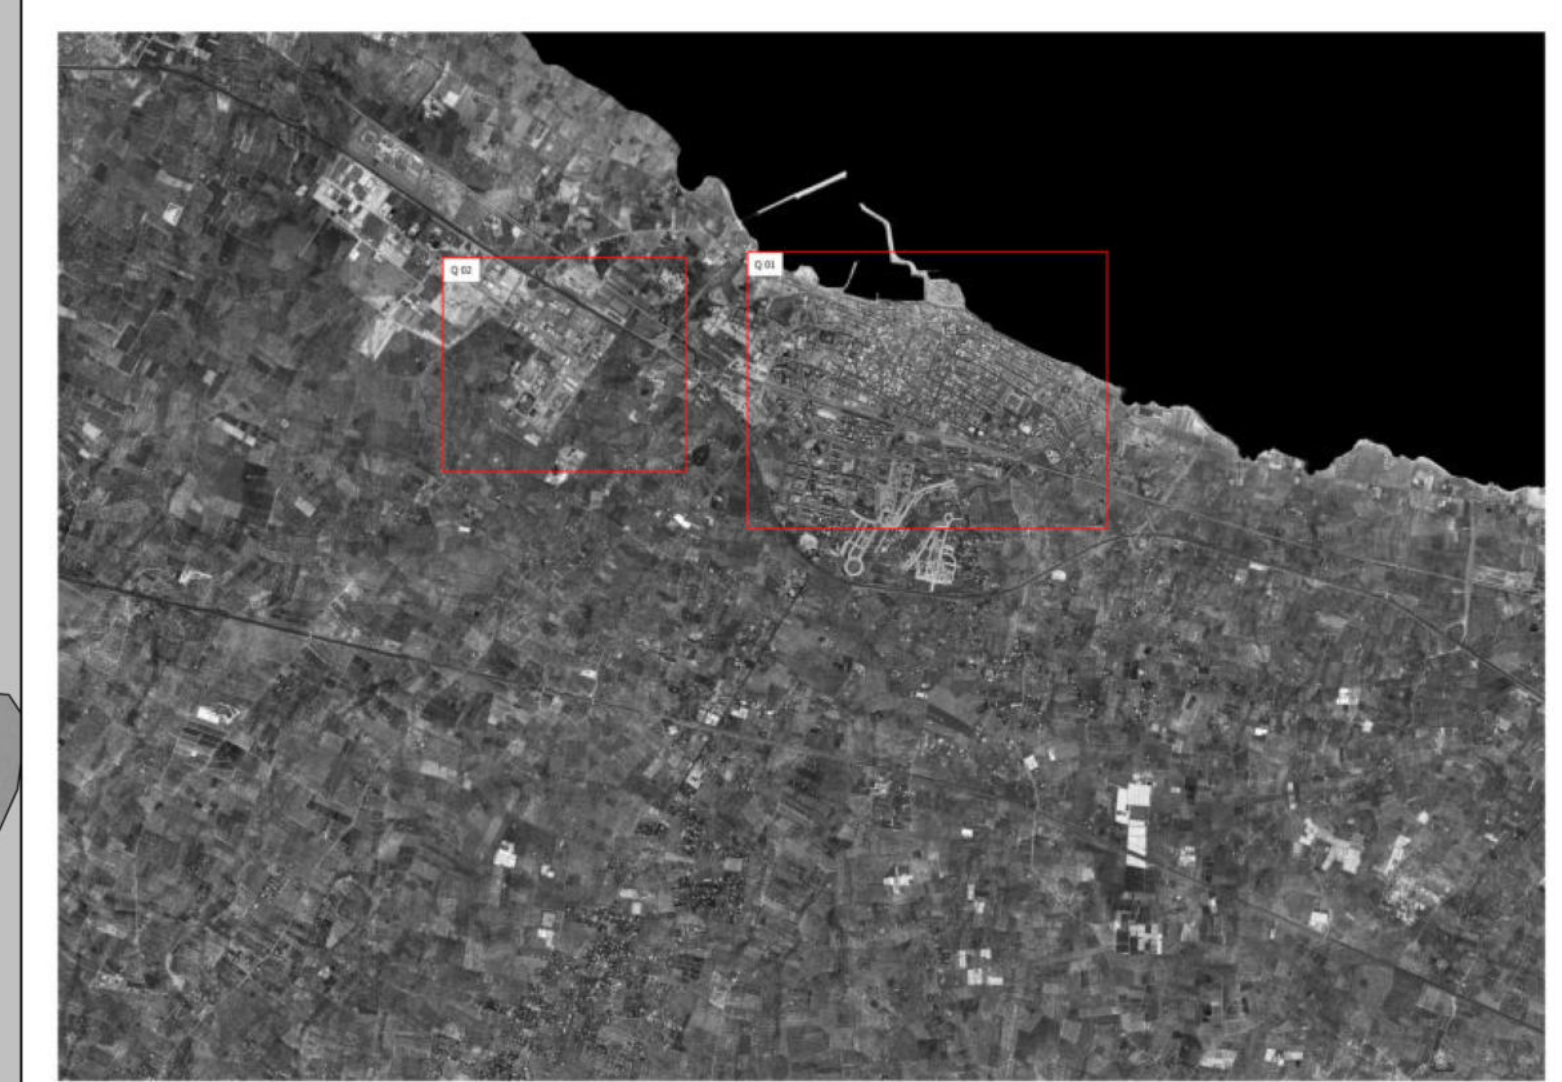



COMUNE DI MOLIFETTA
Città Metropolitana di Bari
Via Martiri di Via Fani, 2/B, 70056 Molifetta - BA

REALIZZAZIONE E GESTIONE DI UN PROGETTO INTEGRATO DI SISTEMI E SERVIZI TECNOLOGICI PER LA CITTÀ INTELLIGENTE PER IL COMUNE DI MOLIFETTA

Il Committente: *Responsabile Unico del Procedimento*

COMUNE DI MOLIFETTA
Via Martiri di Via Fani, 2/B, 70056 Molifetta - BA Ing. Alessandro Binetti

Il Concessionario: *Il Procuratore*

Melfita Intelligentes s.r.l. Via Sasanelli n. 42 - 70124 Bari -
P. IVA 08473960725 Pec: melfita@intelligentes.it

Le Imprese Esecutrici: Vito Moramarco



CREASIS S.r.l.
Piazza Albania
00153 Roma RM



cooper service
Cooperativa Luone s.p.a.
Via Kochdale, 5
42122 Reggio Emilia

La Progettazione: *Ing. Pierpaolo Madaro*



MAD
ingegneria e innovazione

Team di Progettazione
Ing. Antonello Ferraro
Ing. Anna Sestini
Arch. Anna Mariani
Arch. Pasquale Russo
Arch. Nicola Ferraro
Arch. Ettore Caporaso

Ing. Giulio Madaro Ing. Pierpaolo Madaro

PROGETTO ESECUTIVO

Descrizione: **IMPIANTO DI PUBBLICA ILLUMINAZIONE** TAV. SDP_65_01
Piano di riqualificazione ed efficientamento degli impianti SCALA 1:2500
- Sistema di telecontrollo punto-punto e illuminazione adattiva DATA: LUGLIO 2022