


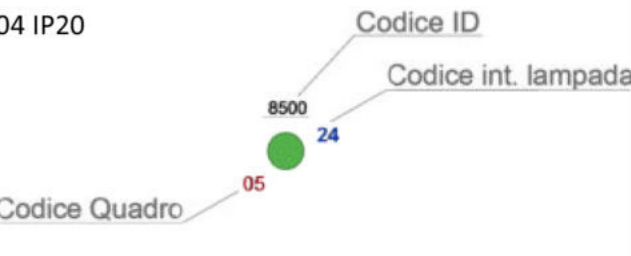

LEGENDA

- Apparecchi dotati di modulo per la regolazione e il monitoraggio del centro luminoso**
- Centro luminoso con n.1 apparecchio da telecomandare con nodo LPR-Z
 - Centro luminoso con n.2 apparecchi da telecomandare singolarmente con nodo LPR-Z
 - Centro luminoso con n.3 apparecchi da telecomandare singolarmente con nodo LPR-Z
 - Centro luminoso con n.1 apparecchio da telecomandare con nodo LPR04 IP66
 - Centro luminoso con n.2 apparecchi da telecomandare singolarmente con nodo LPR04 IP66
 - Centro luminoso con n.3 apparecchi da telecomandare singolarmente con nodo LPR04 IP66
 - Centro luminoso con n.1 apparecchio da telecomandare con nodo LPR04 IP20
 - Centri luminosi dotati di sistema di illuminazione adattiva FAI
 - ▼ Sensore di misura luminanza, traffico e condizioni meteo LTM
- Tipologie di quadri elettrici**
- Quadro elettrico dotato di gateway con comunicazione in radiofrequenza per controllo e diagnostica del singolo punto luce e modulo per controllo sensore per illuminazione adattiva
 - Quadro elettrico dotato di modulo per teleselezione e telecomando misto e gateway con comunicazione in radiofrequenza per controllo e diagnostica del singolo punto luce
 - Quadro elettrico dotato di modulo per teleselezione e telecomando centralizzato



	QE	N. PUNTI LUCE TELECONTROLLATI
CENTRO URBANO - Q01	04	26
	29	25
	26	29
	67	20
	65	23
	08	11
	05	12
	32	30
	109	18
	45	30
	42	10
	44	23
	18	14
	19	12
125	16	
57	46	
60	19	
12	9	
15	37	
17	24	
	tot.	434
ZONA INDUSTRIALE - Q02	104	61
	103	32
	102	25
	101	11
	99	28
	tot.	182
Totale Punti Telecomandati		616

QUADRO D'UNIONE





COMUNE DI MOLFETTA
Città Metropolitana di Bari
Via Martiri di Via Fani, 2/b, 70056 Molifetta - BA



REALIZZAZIONE E GESTIONE DI UN PROGETTO INTEGRATO DI SISTEMI E SERVIZI TECNOLOGICI PER LA CITTÀ INTELLIGENTE PER IL COMUNE DI MOLFETTA

Il Committente: **COMUNE DI MOLFETTA**
Via Martiri di Via Fani, 2/b, 70056 Molifetta - BA

Il Concessionario: **Melficta Intelligentes s.r.l.**
Via Sassanelli n. 42 - 70124 Bari -
P. IVA 08473960725
Pec: melficta@intelligentes.it

Le Imprese Esecutrici:

 CREASYS s.r.l. Piazza Albaturo 00153 Roma RM	 COOPERSERVICE s.coop.p.a. Via Rochelle, 3 42122 Reggio Emilia
---	--

La Progettazione

 IMAD ingegneria e innovazione	Team di Progettazione: Ing. Francesco Gallo Ing. Mariabruna Conca Ing. Anna Serrini Ing. Oriolo Milano Arch. Paolo Nicola Frascari Arch. Nicola Santini Arch. Isabella Castellana	Ing. Giulio Madaro	Ing. Pierpaolo Madaro
---	--	--------------------	-----------------------

PROGETTO ESECUTIVO

Descrizione: Piano di riqualificazione ed efficientamento degli impianti - Sistema di telecomando punto-punto e illuminazione adattiva

TAV. SDP_66_01
SCALA 1:2500
DATA: LUGLIO 2022