


COLLETTORE PEAD 800

TIPO COLLETTORE	DNe800PEAD SN8 L=149.65
PENDENZA	P=0.30%

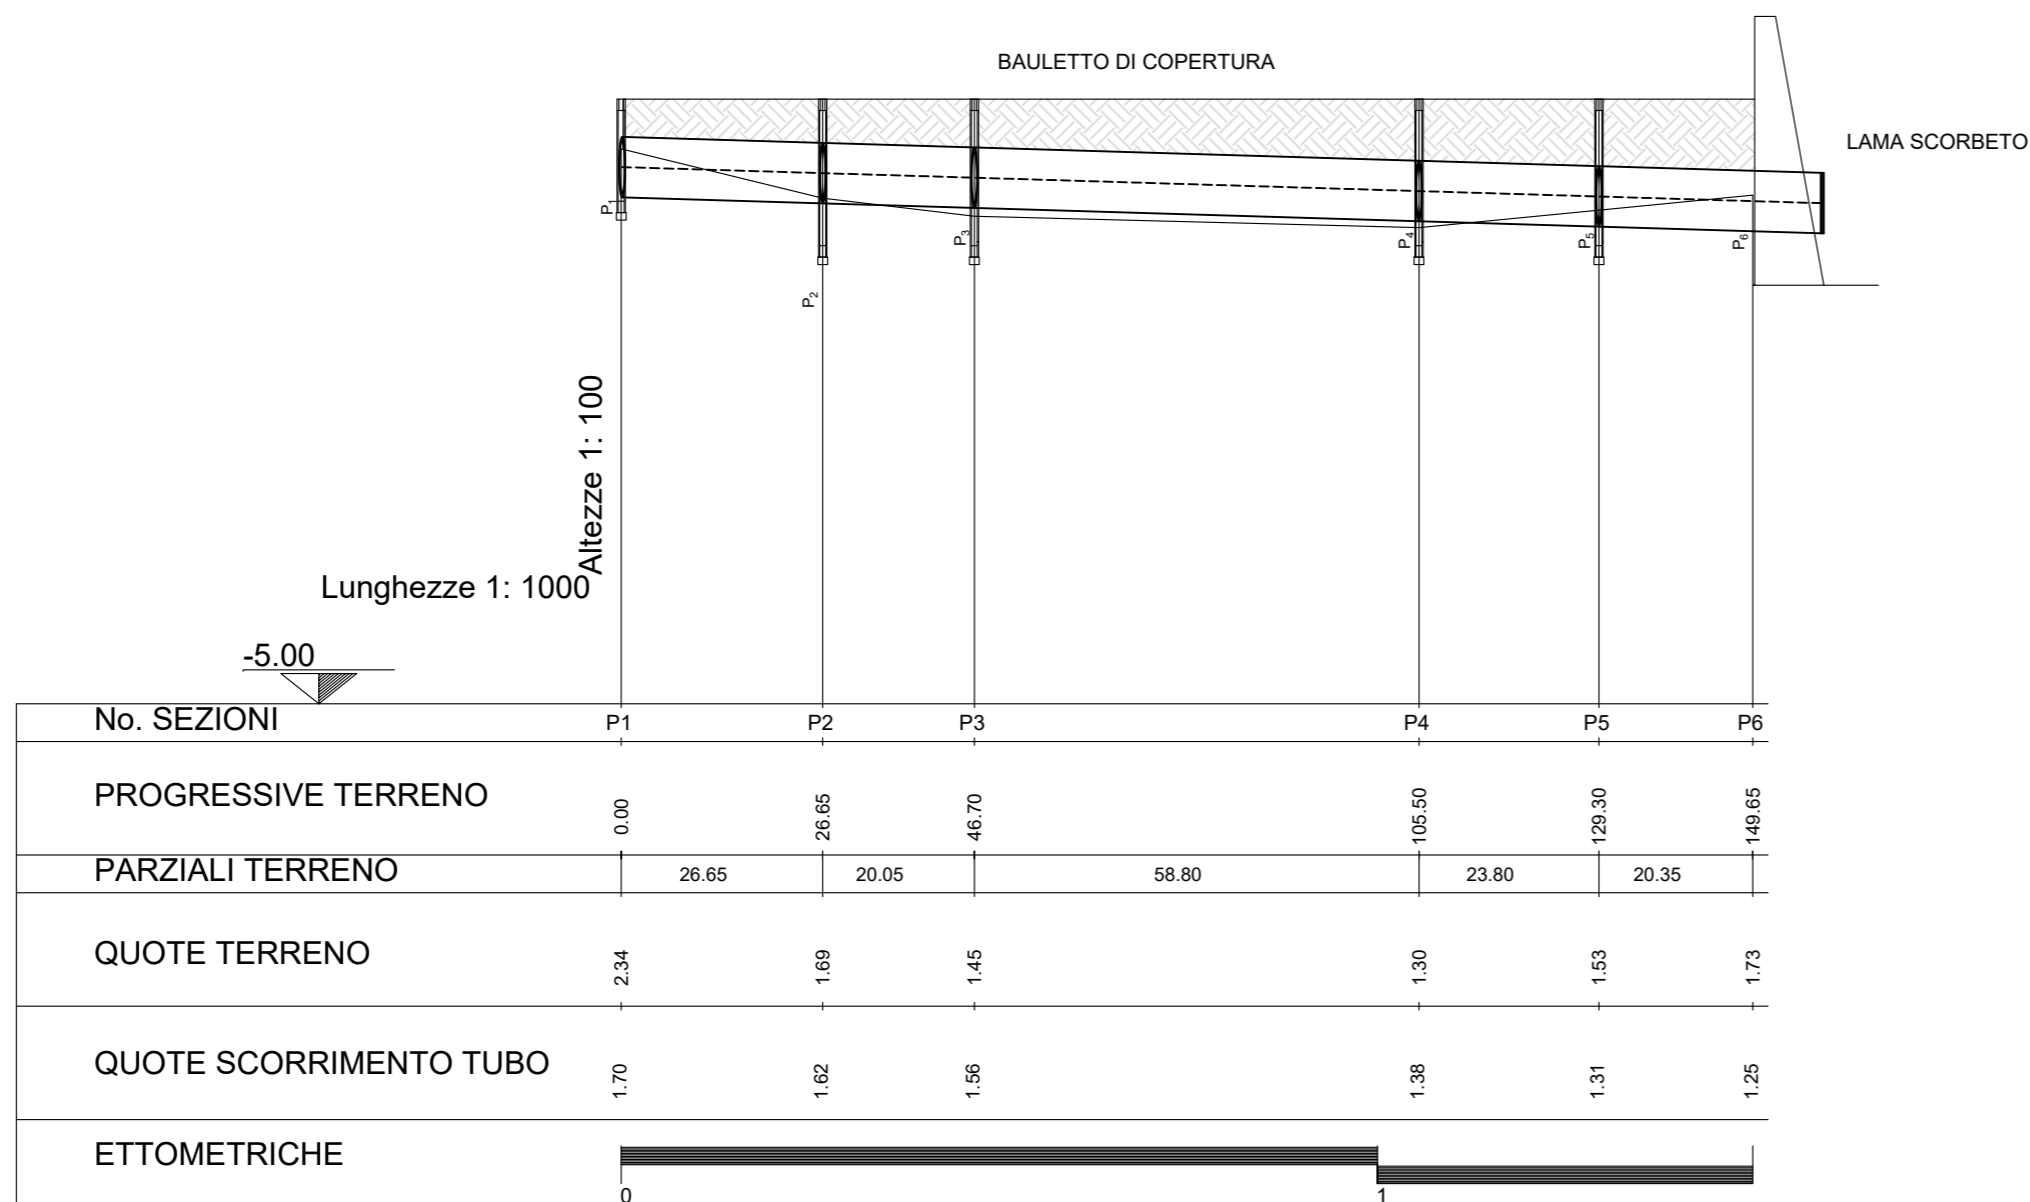

### S.S. 16 "ADRIATICA": TRONCO BARLETTA - BARI

Lavori di completamento delle aste di collegamento tra la S.S. 16 "Adriatica" e la litoranea (ex SS 16) a nord ed a sud di Molfetta ed a sud di Giovinazzo lungo il tratto tra il km 774+200 ed il km 785+600

Sistemazione funzionale Rotatoria e assi viari di collegamento tra il nuovo porto commerciale e le zone produttive e la S.S. 16 bis

### PROGETTO DEFINITIVO

COD. BABA016ASTENS

PROGETTAZIONE: ANAS - STRUTTURA TERRITORIALE PUGLIA

IL PROGETTISTA E COORDINATORE DELLA SICUREZZA IN FASE DI PROGETTAZIONE  
Ing. Alberto SANCHIRICO

ATTIVITA' DI SUPPORTO

PROGETTAZIONE: RTP

CAPOGRUPPO\_MANDATARIA:

**SETAC S.r.l.**  
Servizi & Engineering: Trasporti Ambiente Costruzioni  
Via Don Guarella 15/B - 70124 Bari  
Tel/Fax (2 linee) : +39 080 5027679

GRUPPO DI LAVORO  
Geom. Fiorentino AGRIMANO  
Geom. Michele VELOCE

MANDANTI:

IL GEOLOGO  
Dott. Pasquale SCORCIA



IL RESPONSABILE DEL PROCEDIMENTO  
Ing. Massimiliano FIDENZI

Ing. Giovanni LAMPARELLI

Ing. Michele NOTARISTEFANO

RESPONSABILE STRUTTURA TERRITORIALE: PROGETTAZIONE  
Ing. Vincenzo MARZI

ARCHEOLOGIA: Cooperativa CAST s.r.l. Arte Archeologia Storia del Territorio  
Dott.ssa Archeologa Lucia CECI

### PROGETTO IDRAULICO

RACCOLTA ACQUE DI PIATTAFORMA

PROFILO SMALTIMENTO ACQUE DI PIATTAFORMA - Collettore di scarico

CODICE PROGETTO		NOME FILE		REVISIONE	SCALA:
PROGETTO LIV. PROG. N. PROG.		P00_ID02_IDR_FG06_A.pdf			
CVC01 D 2001		CODICE ELAB. P00ID02IDRFG06		A	1:100/1000
A	EMISSIONE	Feb. 2021			
REV.	DESCRIZIONE	DATA	REDATTO	VERIFICATO	APPROVATO