DETTAGLIO 1: SMALTIMENTO ACQUE DI MARGINE

DETTAGLIO CUNETTA CON COLLETTORE SOTTOSTANTE SEZIONE CORRENTE

SCALA 1:20

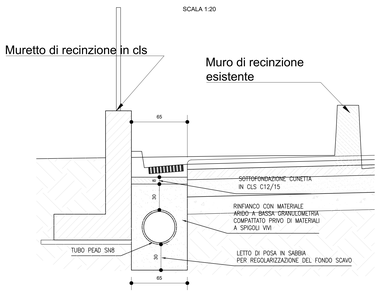

DETTAGLIO CUNETTACON COLLETTORE SOTTOSTANTE SEZIONE CON POZZETTO DI RACCOLTA

SCALA 1:20

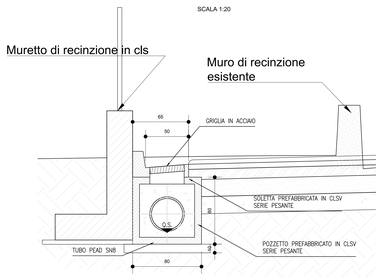

DETTAGLIO CUNETTA CON POZZETTO E TUBAZIONE IN ATTRAVERSAMENTO

SCALA 1:20

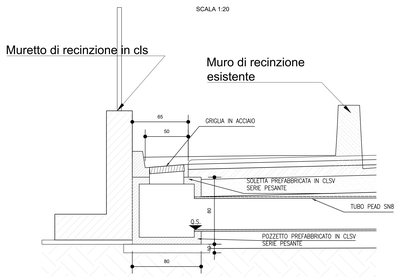

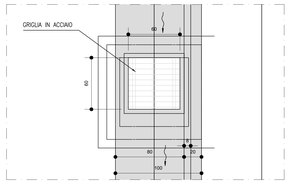

PIANTA A QUOTA SCORRIMENTO TUBO

SCALA 1:20

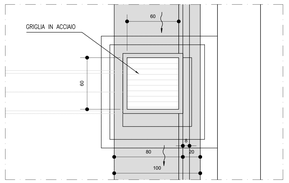

PIANTA A QUOTA SCORRIMENTO TUBO

SCALA 1:20

DETTAGLIO 3: SEZIONE DI POSA COLLETTORE IN ATTRAVERSAMENTO E PER RICOPRIMENTI <=50cm

SCALA 1:20

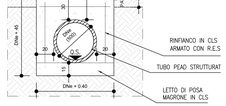

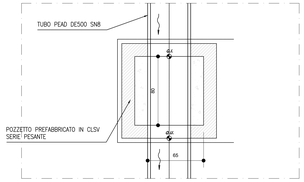

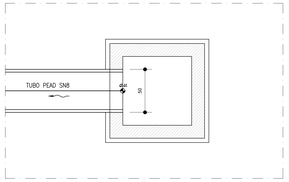

DETTAGLIO 2: SMALTIMENTO ACQUE DI MARGINE

SEZIONE

SCALA 1:20

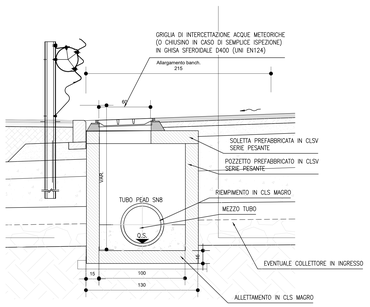

SEZIONE

SCALA 1:20

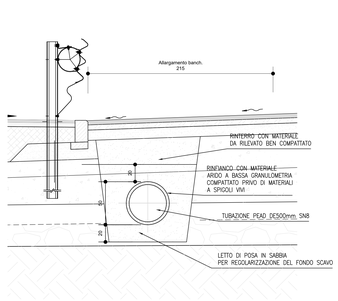

PIANTA A QUOTA STRADA

SCALA 1:20

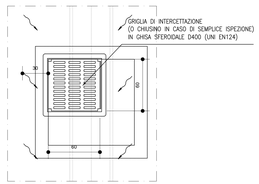

PIANTA A QUOTA SCORRIMENTO TUBO

SCALA 1:20

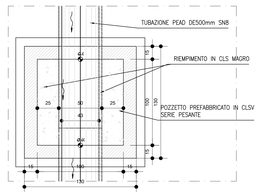

	COD. POZZETTI		INGRESSO	USCITA	L Tratta	PENDENZE
			m.s.l.m.	m.s.l.m.	m	
Tratto C	AB1	AB7	4.08	3.34	150.01	0.50%
	AB7	AB11	3.34	2.94	97.59	0.40%
	AB11	AB18	2.94	2.84	34	0.30%
	AB18	AB19	2.84	2.76	25	0.30%
	AB19	CD1	2.76	2.69	25	0.30%
Tratto CD	BC1	AB18	5.24	3.8	120.2	1.10%
Tratto D	BC6	BC10	5.51	3.4	88.25	2.60%
Tratto B	GH3	GH4	2.85	2.8	16.32	0.30%
	GH1	GH2	2.9	2.85	16.32	0.30%
	DE2	DE3	4.57	3.8	31	2.50%
Tratto A	HI1	HI2	2.38	2.26	24.49	0.30%
	HI2	HI3	2.26	2.26	18.52	0.30%
	VST	P7	2.05	2.04	31.2	0.20%
	EF2	EF3	4.09	3.2	32.14	1.25%
	HI4	HI5	2.32	2.31	24.49	0.30%
	HI5	HI6	2.31	2.3	18.52	0.30%
ANELLO	CD1	CD5	2.69	2.36	109.05	0.30%
	CD6	CD10	2.29	1.97	106.39	0.30%
	CD14	EF4	3.02	2.19	208.1	0.37%
	EF4	CD13	2.19	2.16	5	0.37%
	CD13	CD11	2.16	1.97	35.22	0.67%

SPECIFICHE MATERIALI:

Manufatti prefabbricati:
Drenaggio di piattaforma
- Tubazioni strutturate tipo corrugato in PEAD SN8 secondo UNI 10968 (PE- EN1547C-1)
  - Diametro nominale (esterno): Dn# 315-800 mm
- Pozzetti e prolunghe in CLSV classe C35/30
  - serie pesante per sovraccarico stradale di 1° categoria
- Cunette alla francese
  - conglomerato cementizio vibrato classe >= C25/30
  - armato con R.E.S. B450C

Dispositivi di convogamento
- Chiusini e griglie carrabili con controtelaio in ghisa sferoidale (salvo diverse indicazioni) (secondo UNI EN 124)
  - Classe: D400 con elementi di bloccaggio
- Griglie non carrabili con controtelaio (cunetta alla francese)
  - in acciaio zincato a caldo

Sottofondazioni e riempimenti
- Magrone e riempimenti: conglomerato cementizio C12/15
- Rinfianco Collettori: conglomerato cementizio C25/30

SEZIONE TIPO STRADALE

scala 1:50

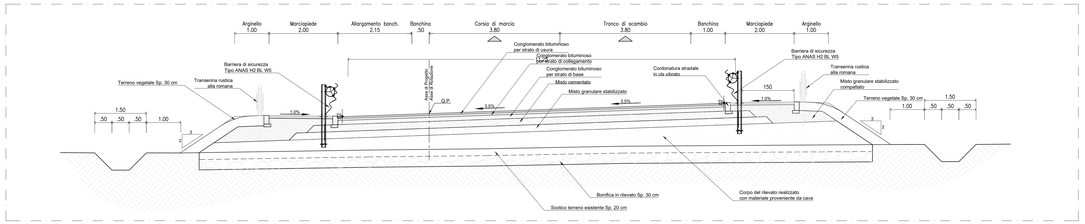

PIANTA VASCA DI TRATTAMENTO CON BY-PASS

scala 1:50

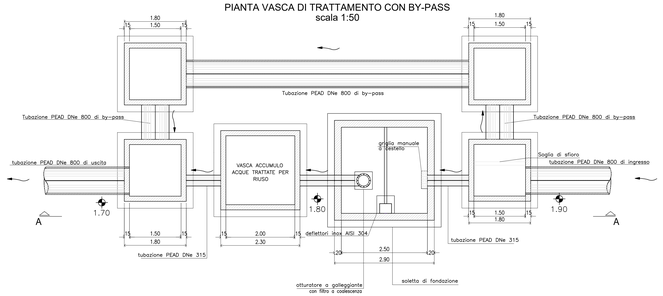

PIANTA VASCA DI TRATTAMENTO CON BY-PASS ramo A-B

scala 1:50

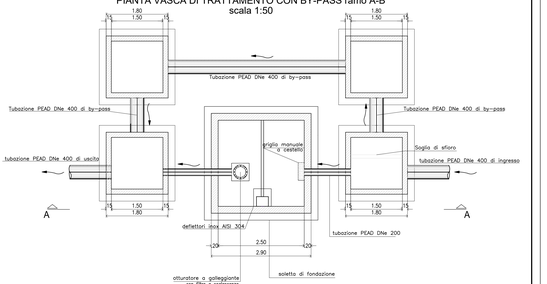

SEZIONE A-A VASCA DI TRATTAMENTO CON BY-PASS

scala 1:50

PIANTA VASCA DI TRATTAMENTO CON BY-PASS ramo A

scala 1:50

PIANTA VASCA DI TRATTAMENTO CON BY-PASS ramo B

scala 1:50

Sanas GRUPPO FS ITALIANE — *Direzione Progettazione e Realizzazione Lavori*

S.S. 16 "ADRIATICA": TRONCO BARLETTA - BARI

Lavori di completamento delle aste di collegamento tra la S.S. 16 "Adriatica" e la litoranea (ex SS 16) a nord ed a sud di Molfetta ed a sud di Giovinazzo lungo il tratto tra il km 774+200 ed il km 785+600

Sistemazione funzionale Rotatoria a assi viari di collegamento tra il nuovo porto commerciale e le zone produttive e la S.S. 16 bis

PROGETTO DEFINITIVO — COD.: BABA05A5STENS

PROGETTAZIONE: ANAS - STRUTTURA TERRITORIALE PUGLIA

IL PROGETTISTA E COORDINATORE DELLA SICUREZZA IN FASE DI PROGETTAZIONE
Ing. Alberto SANCHIRICO

GRUPPO DI LAVORO
Geom. Fiorentino ADRIANO
Geom. Michele FELICE

IL GEOLOGO
Dott. Pasquale SCORCIA

IL RESPONSABILE DEL PROCEDIMENTO
Ing. Massimiliano FIDENZI

RESPONSABILE STRUTTURA TERRITORIALE: PROGETTAZIONE
Ing. Vincenzo MARZI

ATTIVITA' DI SUPPORTO PROGETTAZIONE: RTP

CAPOGRUPPO MANDATARIA:
SETAC S.r.l.
Via Nicola Zabaglia 13 - 00173 Roma
Tel/Fax (0 6 ric.) +39 06 7221679

MANDANTI:
UNING
IEC
ARKE' INGEGNERIA S.r.l.

ARCHEOLOGIA: Cooperativa CAST a.r.l. Arte Archeologia Storia del Territorio
Dott.ssa Archeologa Lucia CICCI

PROGETTO IDRAULICO

OPERE IDRAULICHE TIPO

VASCA DI TRATTAMENTO CIRCOLAZIONE ROT. VIA BISCEGLIE

CODICE PROGETTO				NOME FILE				REVISIONE	SCALA:
PROGETTO	LIV. PROG.	N. PROG.		POD_IDO2_IDR_DT01_A.pdf					
CV-M01	D	2001		CODICE ELAB.	P00	IP02	IDRDT01	A	VARIE
A	EMISSIONE					Feb 2017			
REV.	DESCRIZIONE					DATA	REDATTO	VERIFICATO	APPROVATO