
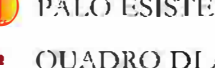
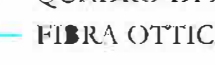

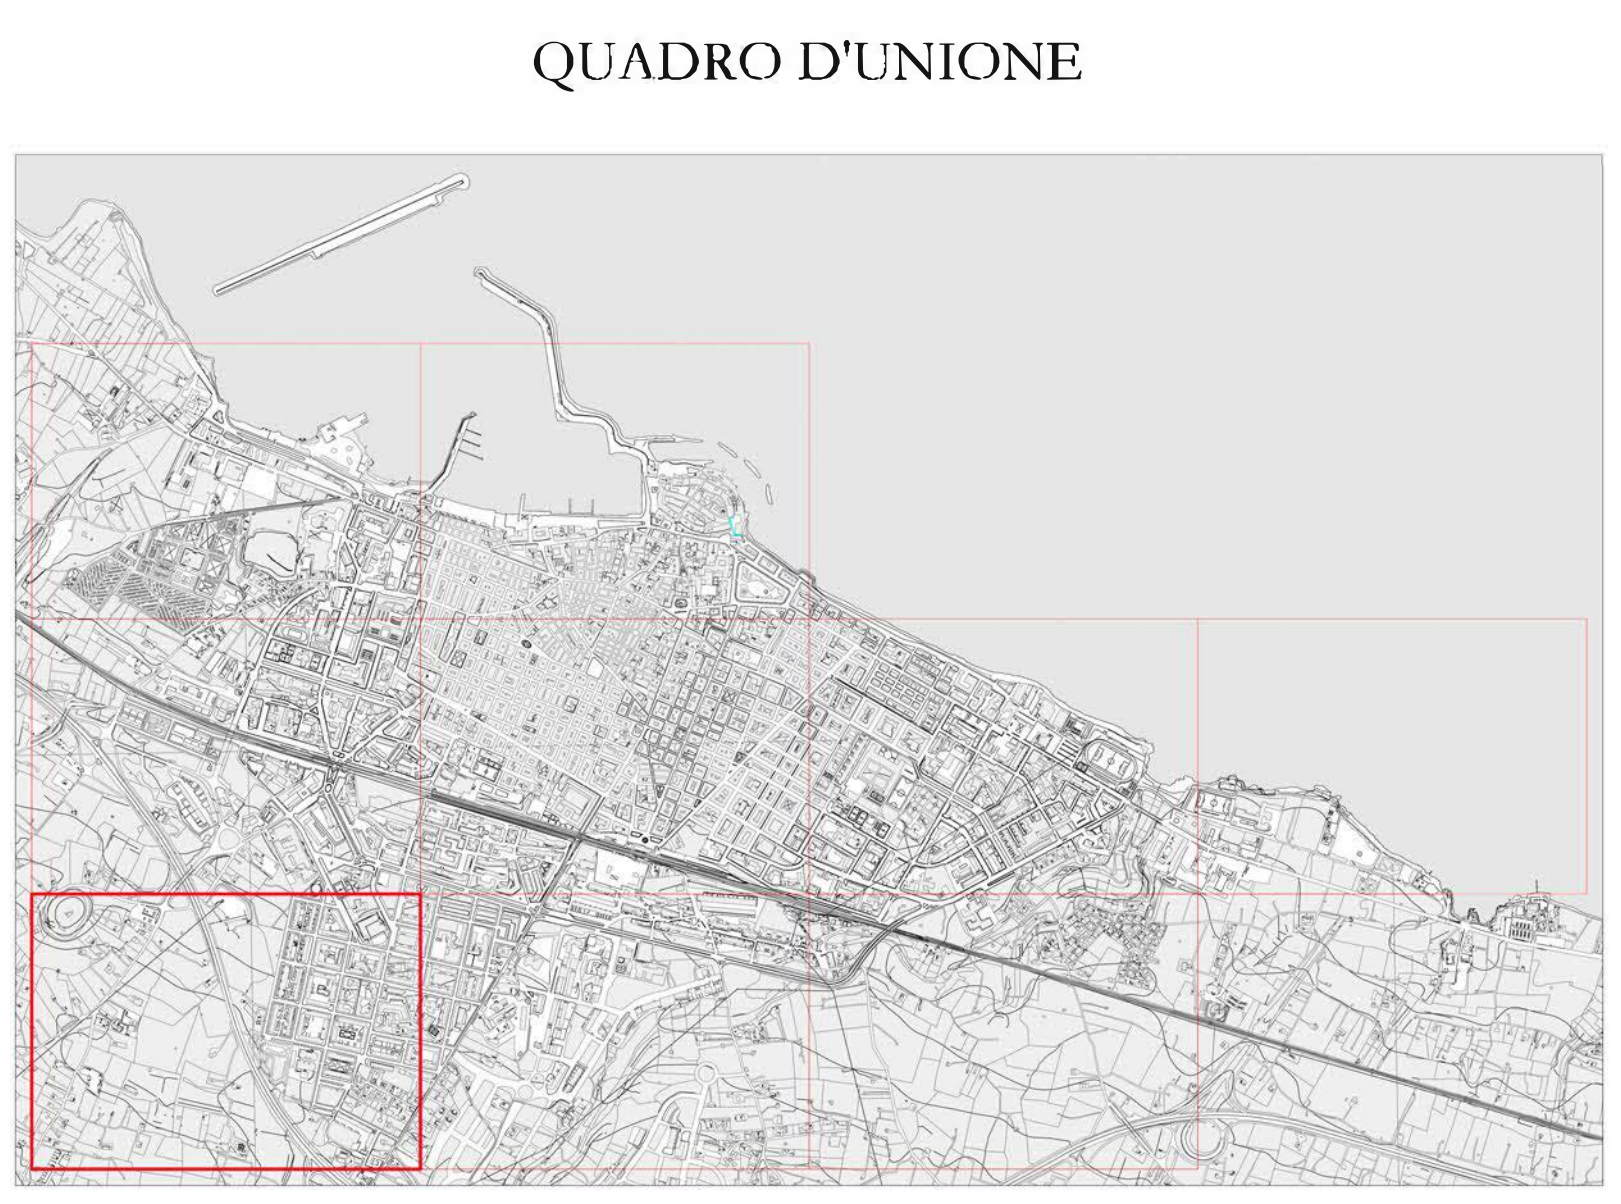


**LEGENDA**

-  TELECAMERA
-  PANNELLO ESSENTI/INSTRUMENTAZIONE
-  QUADRO DI ALIMENTAZIONE ELETTRICA
-  FIBRA OTTICA INFERRATA SU CORRIGIATO ESISTENTE





**COMUNE DI MOLFETTA**  
Città Metropolitana di Bari  
Via Martiri di Via Fari, 2/b, 70056 Molfetta - BA



**REALIZZAZIONE E GESTIONE DI UN PROGETTO INTEGRATO DI SISTEMI E SERVIZI TECNOLOGICI PER LA CITTÀ INTELLIGENTE PER IL COMUNE DI MOLFETTA**

*Il Consultente:*  
**COMUNE DI MOLFETTA**  
 Via Martiri di Via Fari, 2/b, 70056 Molfetta - BA  
 Ing. Alessandro Sbratti

*Il Concessionario:*  
**Melfetta Intelligentes s.r.l.** Via Saverelli n. 42 - 70124 Bari -  
 P. IVA 04579607212  
 Pec: melfint@pec.melfettaintelligentes.it  
 Via Muranico

*Le Imprese Esecutrici:*

 <b>CREASYS S.p.A.</b> Piazza Milano 00153 Roma RM	 <b>COOPSERVICE</b> Via Riccardo, 5 43122 Reggio Emilia
---	--

*La Progettazione:*

 <b>IMAD</b> Progettazione di architettura	<b>Team di Progettazione:</b> Ing. Francesco Sbratti Ing. Anna Sbratti Ing. Maria Sbratti Arch. Pamela Sbratti Arch. Nicola Sbratti Arch. Bianca Capovilla Ing. Guido Modano Ing. Pierpaolo Modano
--	--

**PROGETTO ESECUTIVO**

<i>Descrizione:</i> <b>SISTEMI E SERVIZI TECNOLOGICI PER LA CITTÀ INTELLIGENTE</b> Planimetria generale infrastrutture di trasporto	TAV: <b>SDP_Cl_19</b> SCALA: <b>1:1.000</b> DATA: <b>LUGLIO 2022</b>
---	--