


LEGENDA CARTA USO DEL SUOLO 2011 - MATRICE ANTROPICA

I Livello	II Livello	III Livello	IV Livello
1 Superfici artificiali	1.1 Insediamento residenziale	1.1.1 Insediamento continuo	1.1.1.1 Tessuto residenziale continuo, antico e denso 1.1.1.2 Tessuto residenziale continuo, denso più recente, basso 1.1.1.3 Tessuto residenziale continuo, denso più recente, alto 1.1.2 Insediamento discontinuo 1.1.2.1 Tessuto residenziale discontinuo 1.1.2.2 Tessuto residenziale rado e nucleiforme 1.1.2.3 Tessuto residenziale sparso
	1.2 Insediamento produttivo, dei servizi generali pubblici e privati, delle reti e delle aree infrastrutturali	1.2.1 Insediamento industriale, commerciale e dei grandi impianti di servizi pubblici e privati 1.2.1.1 Insediamento industriale o artigianale con spazi annessi 1.2.1.2 Insediamento commerciale 1.2.1.3 Insediamento dei grandi impianti di servizi pubblici e privati 1.2.1.4 Insediamenti ospedalieri 1.2.1.5 Insediamenti degli impianti tecnologici 1.2.1.6 Insediamenti produttivi agricoli 1.2.1.7 Insediamenti in disuso 1.2.2 Reti ed aree infrastrutturali 1.2.2.1 Reti stradali e spazi accessori (stazioni, stazioni di servizio, aree di parcheggio, ecc) 1.2.2.2 Reti ferroviarie comprese le superfici annessa 1.2.2.3 Grandi impianti di concentrazione e smistamento merci 1.2.2.4 Aree per impianti delle telecomunicazioni 1.2.2.5 Reti ed aree per la distribuzione, la produzione e il trasporto dell'energia 1.2.3 Aree portuali 1.2.4 Aree aeroportuali ed eliporti	1.2.1.1 Insediamento industriale o artigianale con spazi annessi 1.2.1.2 Insediamento commerciale 1.2.1.3 Insediamento dei grandi impianti di servizi pubblici e privati 1.2.1.4 Insediamenti ospedalieri 1.2.1.5 Insediamenti degli impianti tecnologici 1.2.1.6 Insediamenti produttivi agricoli 1.2.1.7 Insediamenti in disuso 1.2.2.1 Reti stradali e spazi accessori (stazioni, stazioni di servizio, aree di parcheggio, ecc) 1.2.2.2 Reti ferroviarie comprese le superfici annessa 1.2.2.3 Grandi impianti di concentrazione e smistamento merci 1.2.2.4 Aree per impianti delle telecomunicazioni 1.2.2.5 Reti ed aree per la distribuzione, la produzione e il trasporto dell'energia
	1.3 Aree estrattive, cavei, discariche e terreni artificiali ed abbandonati	1.3.1 Aree estrattive 1.3.2 Discariche e depositi di rifiuti 1.3.3 Cavae	1.3.1 Aree estrattive 1.3.2 Discariche 1.3.2.1 Depositi di rifiuti a cielo aperto, cembri di autoveicoli 1.3.3.1 Cavae, spazi in costruzione e scavi 1.3.3.2 Suoli immangiugibili ed artificiali
	1.4 Aree verdi urbanizzate	1.4.1 Aree verdi urbane 1.4.2 Aree ricreative e sportive	1.4.1 Aree verdi urbane 1.4.2.1 Campi, strutture turistiche ricettive e balnearie o simili 1.4.2.2 Aree sportive (calcio, atletica, tennis, sportswim, golf, ecc) 1.4.2.3 Parchi di divertimento (acquedotti, zoo, giardini a tema) 1.4.2.4 Aree archeologiche 1.4.3 Cimiteri

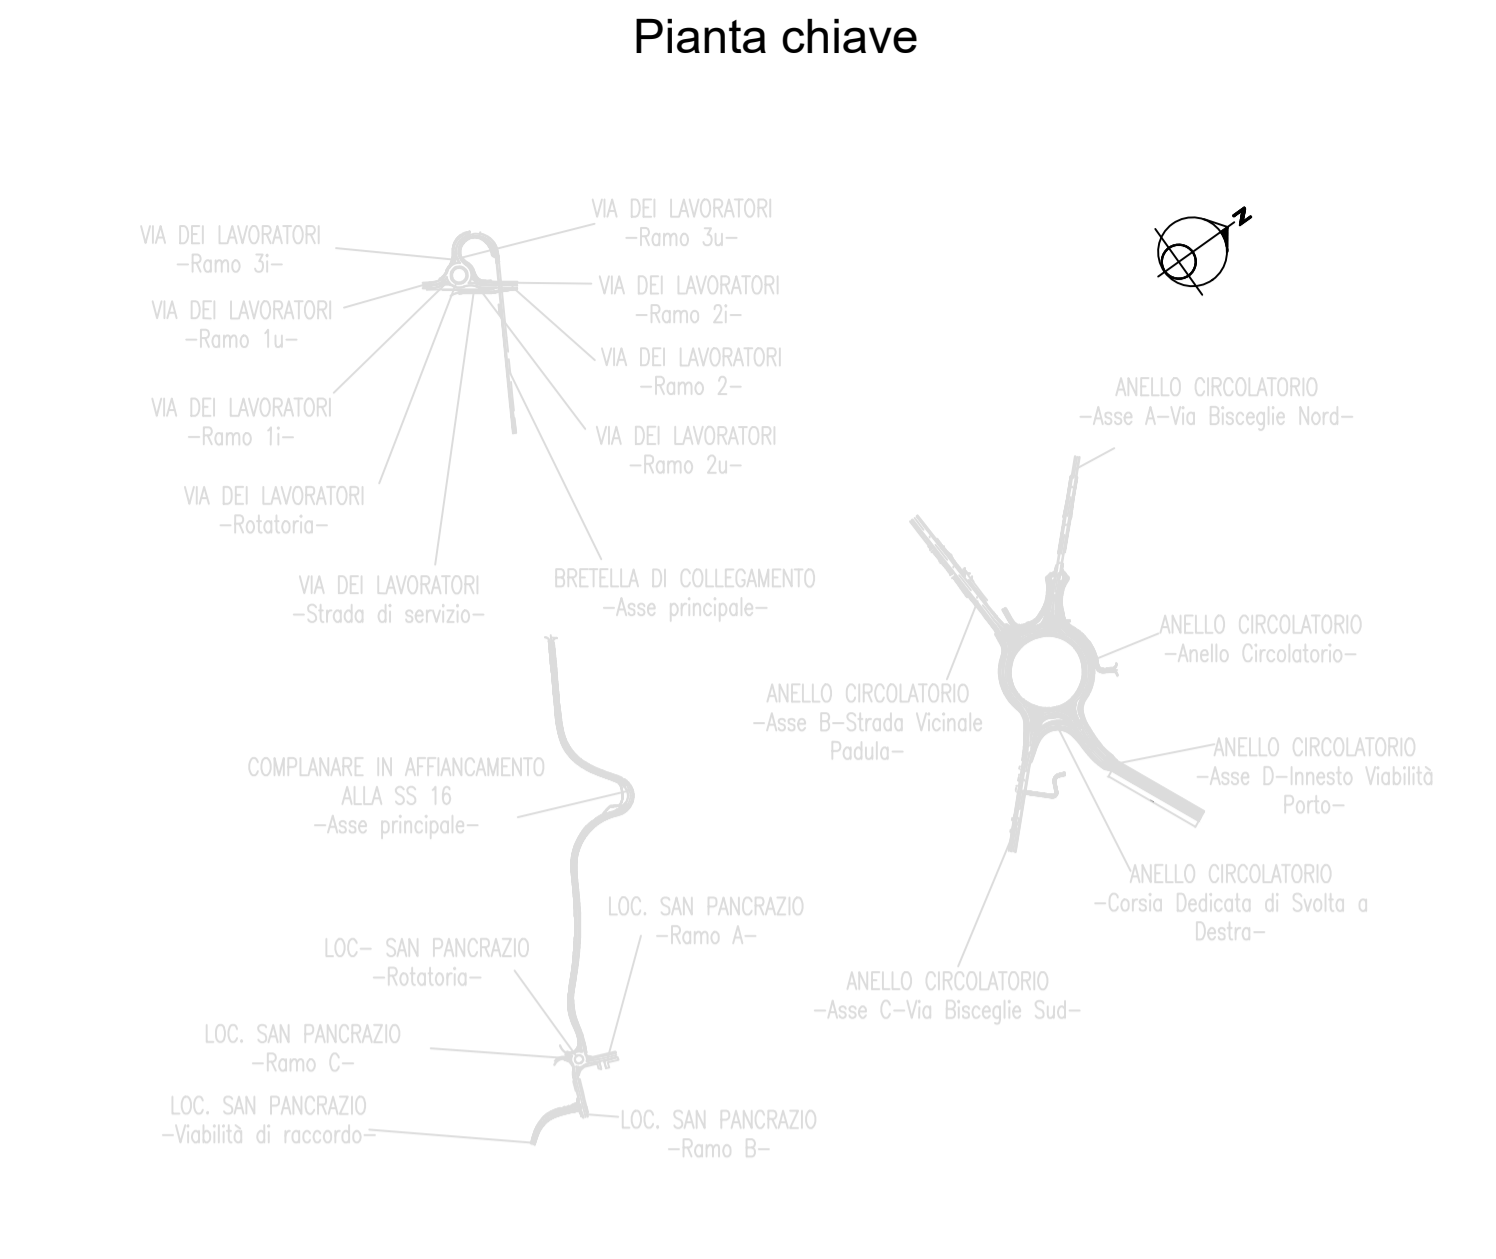

Sanas
GRUPPO FS ITALIANE **Direzione Progettazione e Realizzazione Lavori**

S.S. 16 "ADRIATICA": TRONCO BARLETTA - BARI
Lavori di completamento delle aste di collegamento tra la S.S. 16 "Adriatica" e la litoranea (ex SS 16) a nord ed a sud di Molfetta ed a sud di Giovianazzo lungo il tratto tra il km 774+200 ed il km 785+600

Sistemazione funzionale Rotatoria e assi viari di collegamento tra il nuovo porto commerciale e le zone produttive e la S.S. 16 bis

PROGETTO DEFINITIVO COD. BABA016ASTENS

PROGETTAZIONE: ANAS - STRUTTURA TERRITORIALE PUGLIA

IL PROGETTISTA E COORDINATORE DELLA SICUREZZA IN FASE DI PROGETTAZIONE Ing. Alberto SANCHIRICO	ATTIVITA' DI SUPPORTO PROGETTAZIONE: RTP CAPOGRUPPO MANDATARIA: SETAC S.r.l. Servizi & Engineering: Trasporti Ambiente Costuzioni Via Don Guarelli 15/8 - 70124 Bari Telefono (2 linee) - +39 080 5027079
GRUPPO DI LAVORO Geom. Fiorentino AGRIMANO Geom. Michele VELOCE	MANDATI: UNING TEC ARKE' INGEGNERIA S.r.l. Via S. Maria Maddalena 4 - 70124 Bari
IL GEOLOGO Dott. Pasquale SCORCIA	Ing. Giovanni LAMPARELLI Ing. Michele NOTARISTEFANO
IL RESPONSABILE DEL PROCEDIMENTO Ing. Massimiliano FIDENZI	ARCHEOLOGIA: Cooperativa CAST s.r.l. Archeologia Storica del Territorio Dott.ssa Archeologa Lucia CECI

STUDIO PRELIMINARE AMBIENTALE
SCENARIO AMBIENTALE DI BASE - SUOLO E SOTTOSUOLO
Uso del suolo - Matrice antropica

CODICE PROGETTO PROGETTO LV. PROG. N. PROG. CVCMO1 D 2001	NOME FILE TOO_IA05_AMB_CT02_A.pdf CODICE ELAB. TO01IA05AMBCT02	REVISIONE A	SCALA: 1:5000
A	EMISSIONE	Feb. 2021	
REV.	DESCRIZIONE	DATA	REDATTO VERIFICATO APPROVATO