




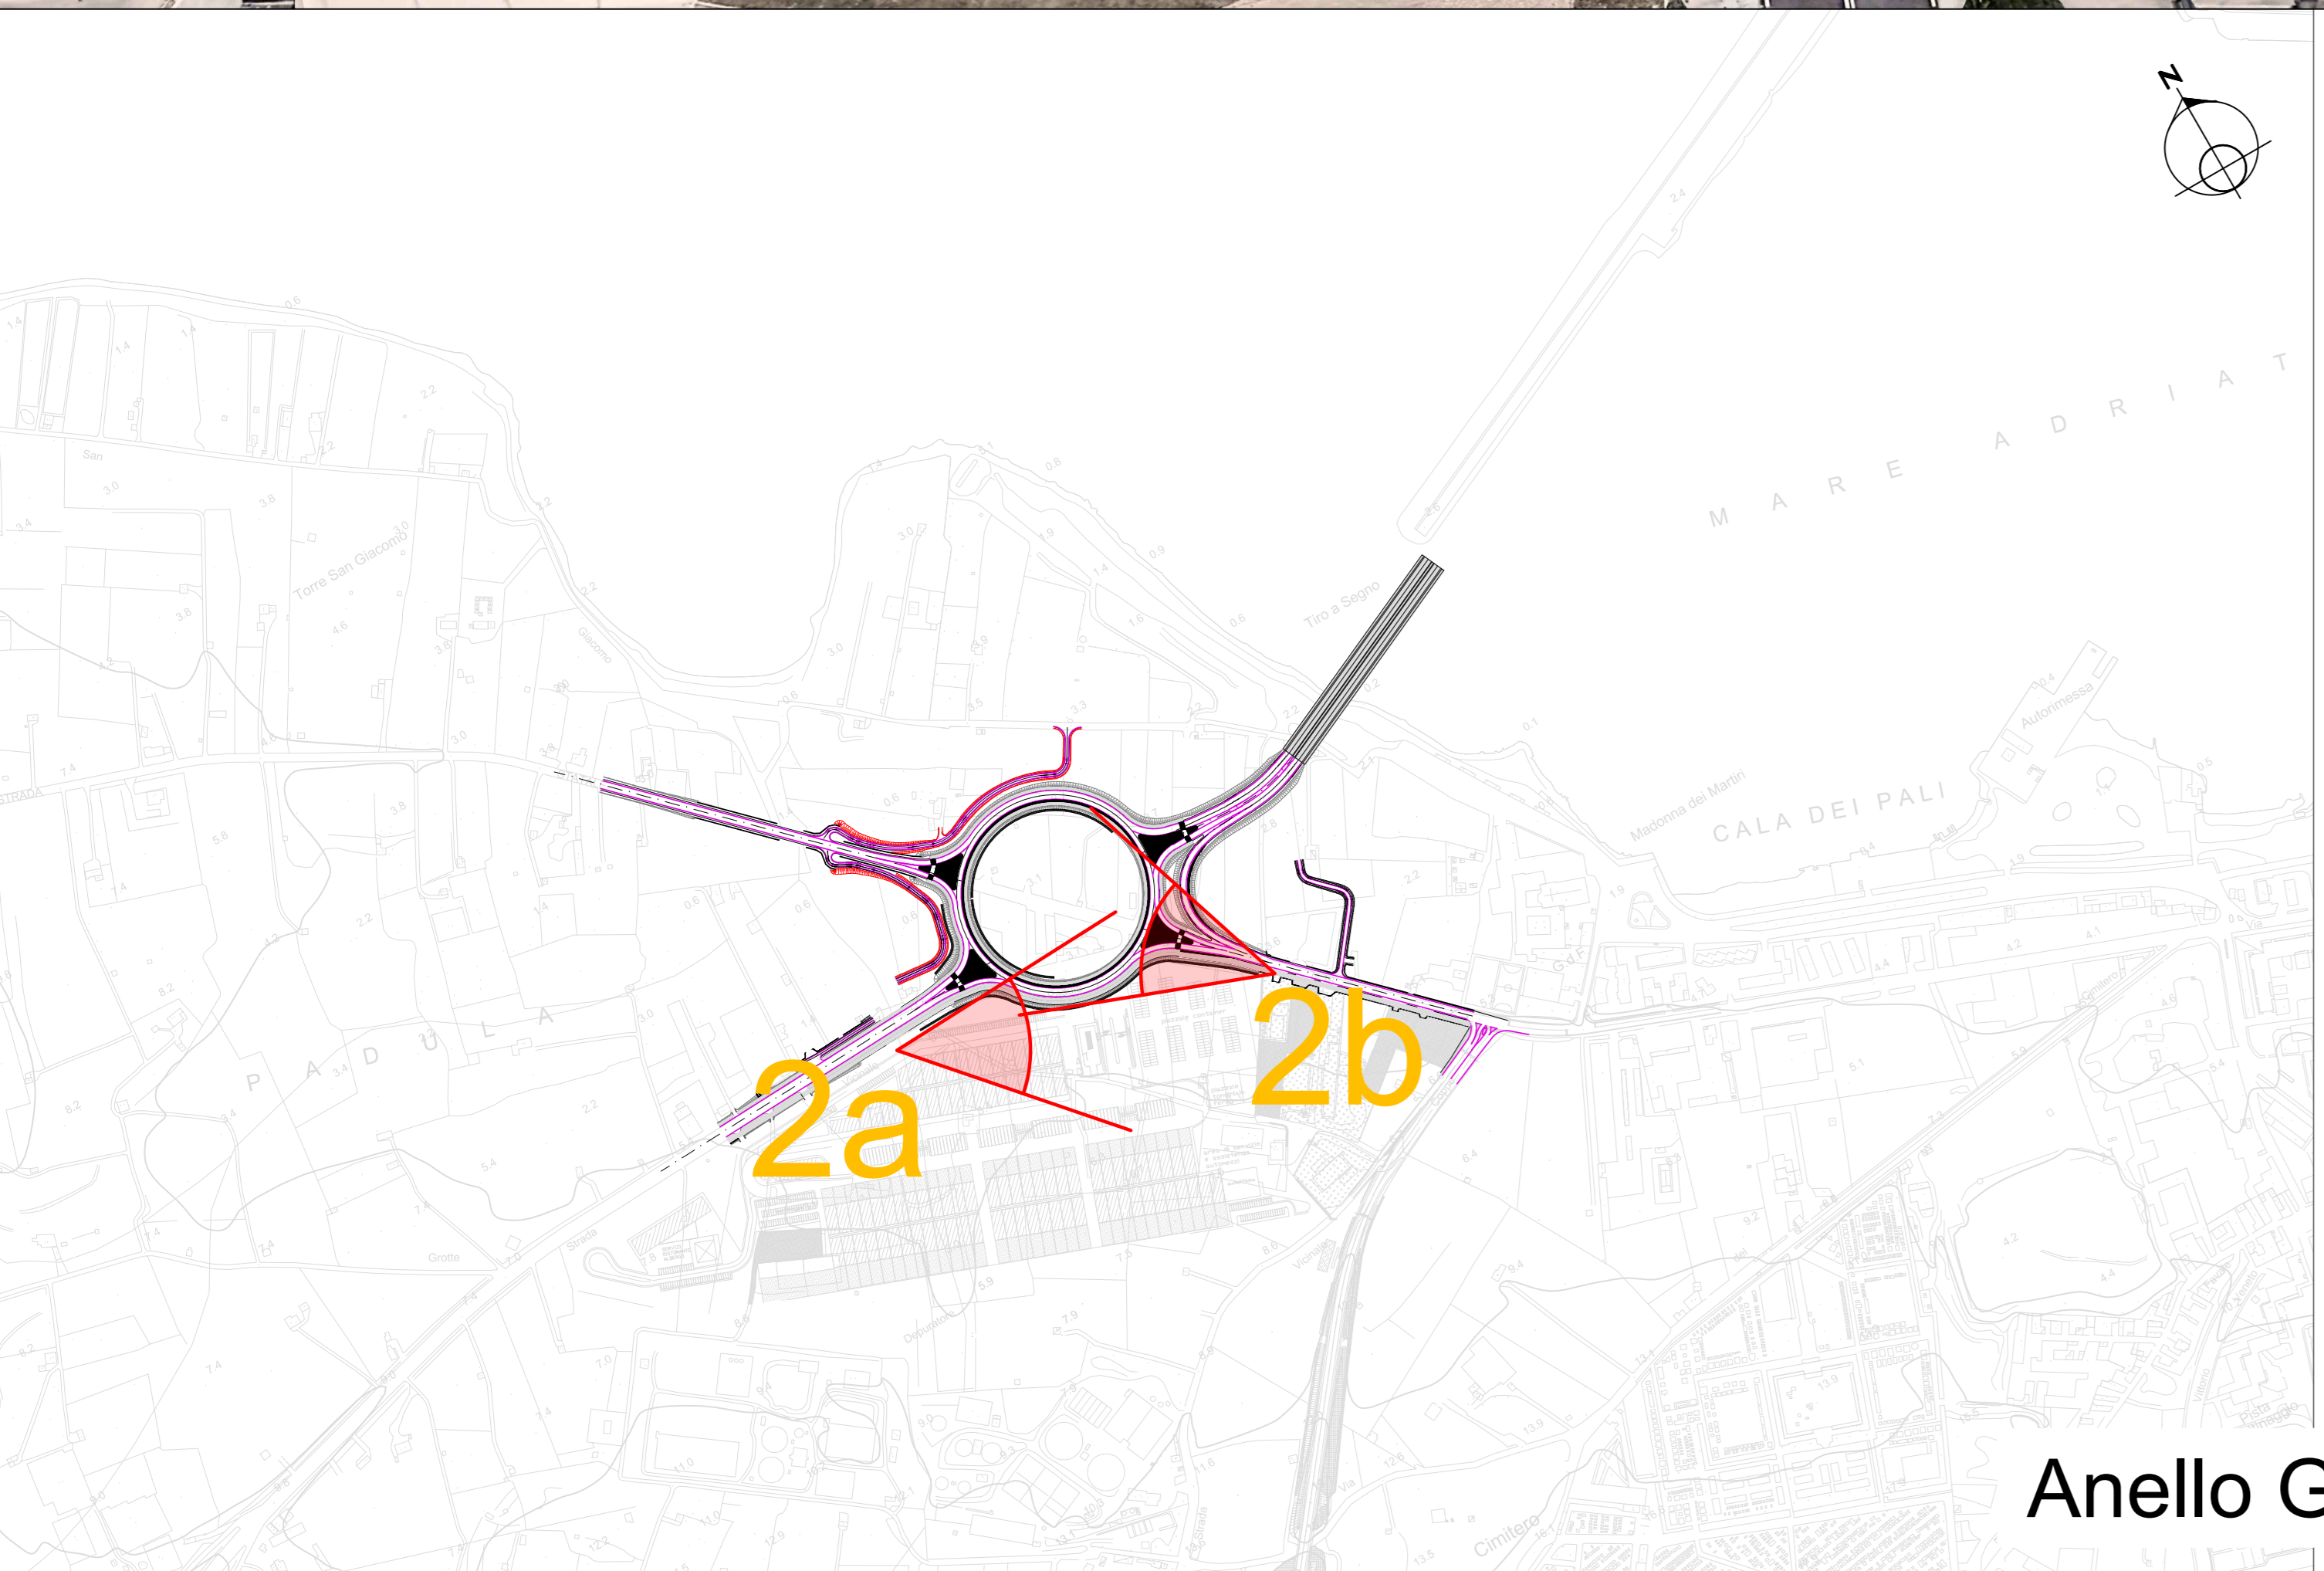


Rotatoria Via dei Lavoratori

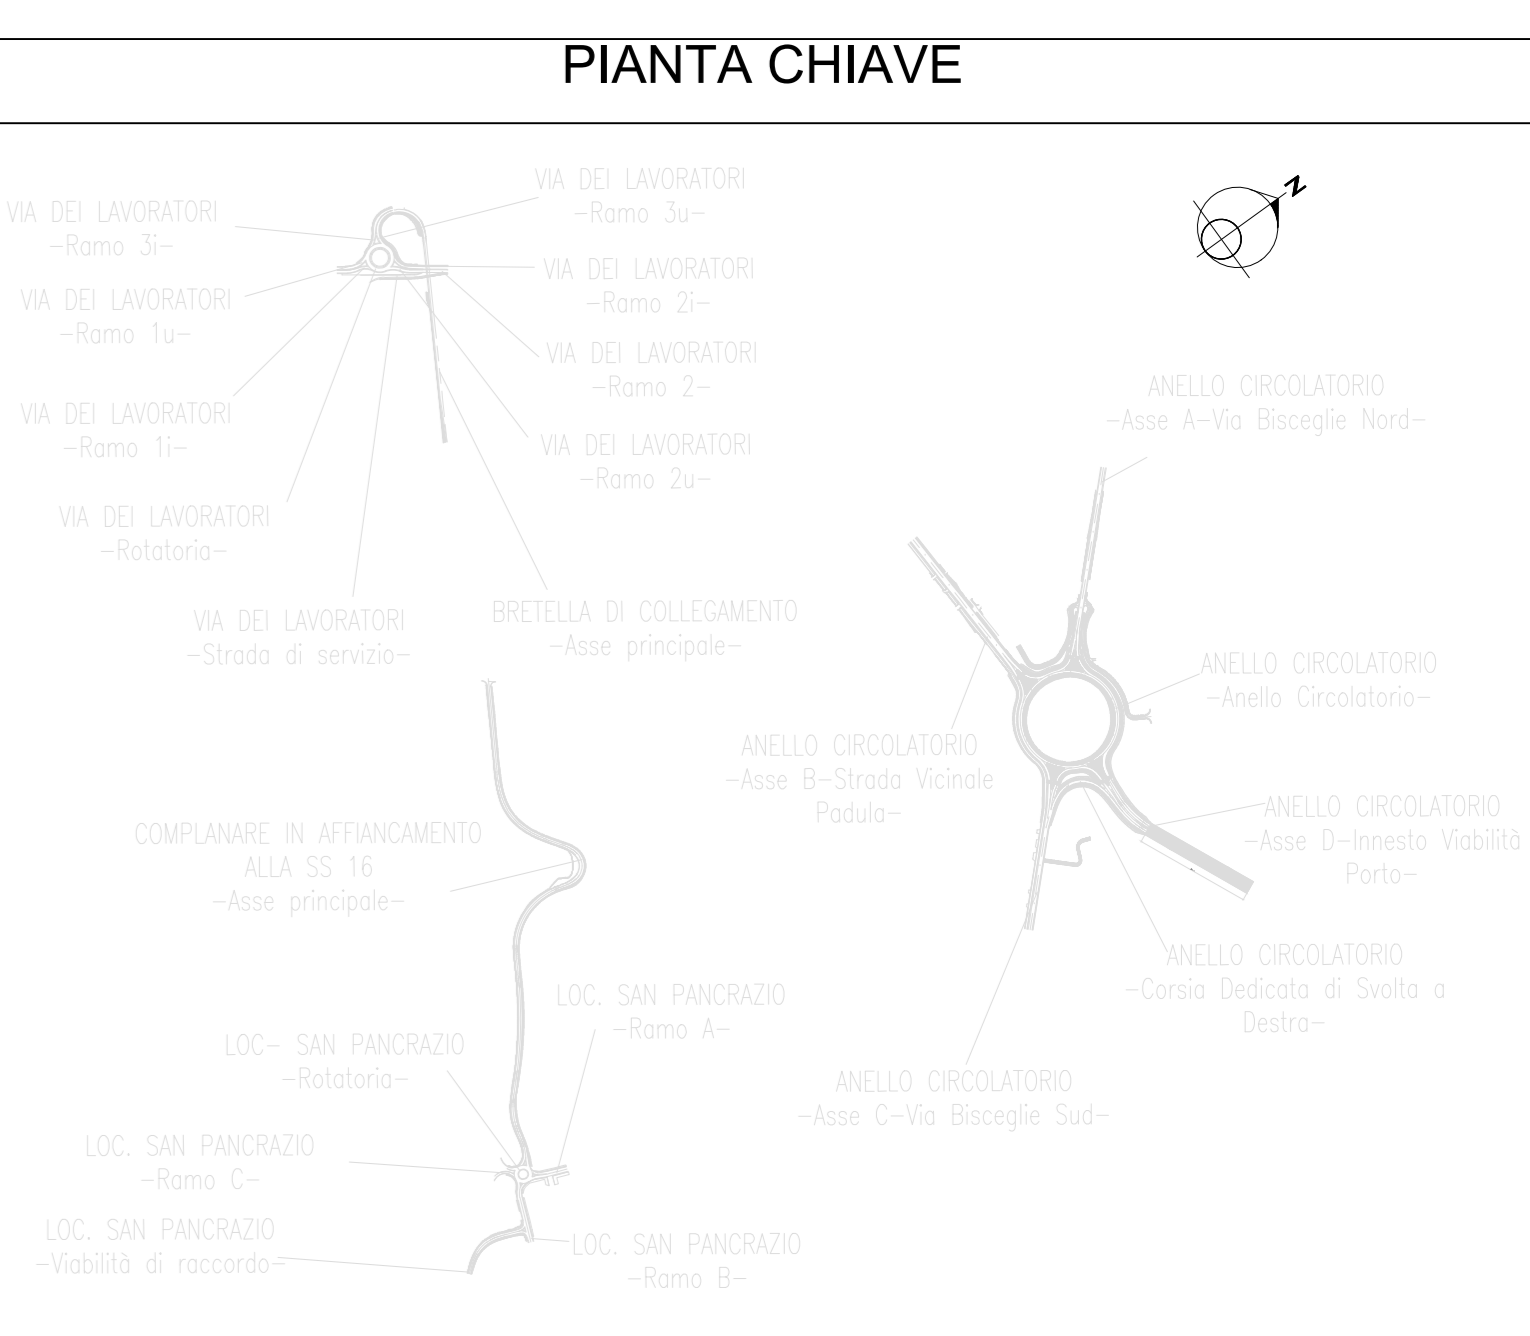

Anello Giratorio

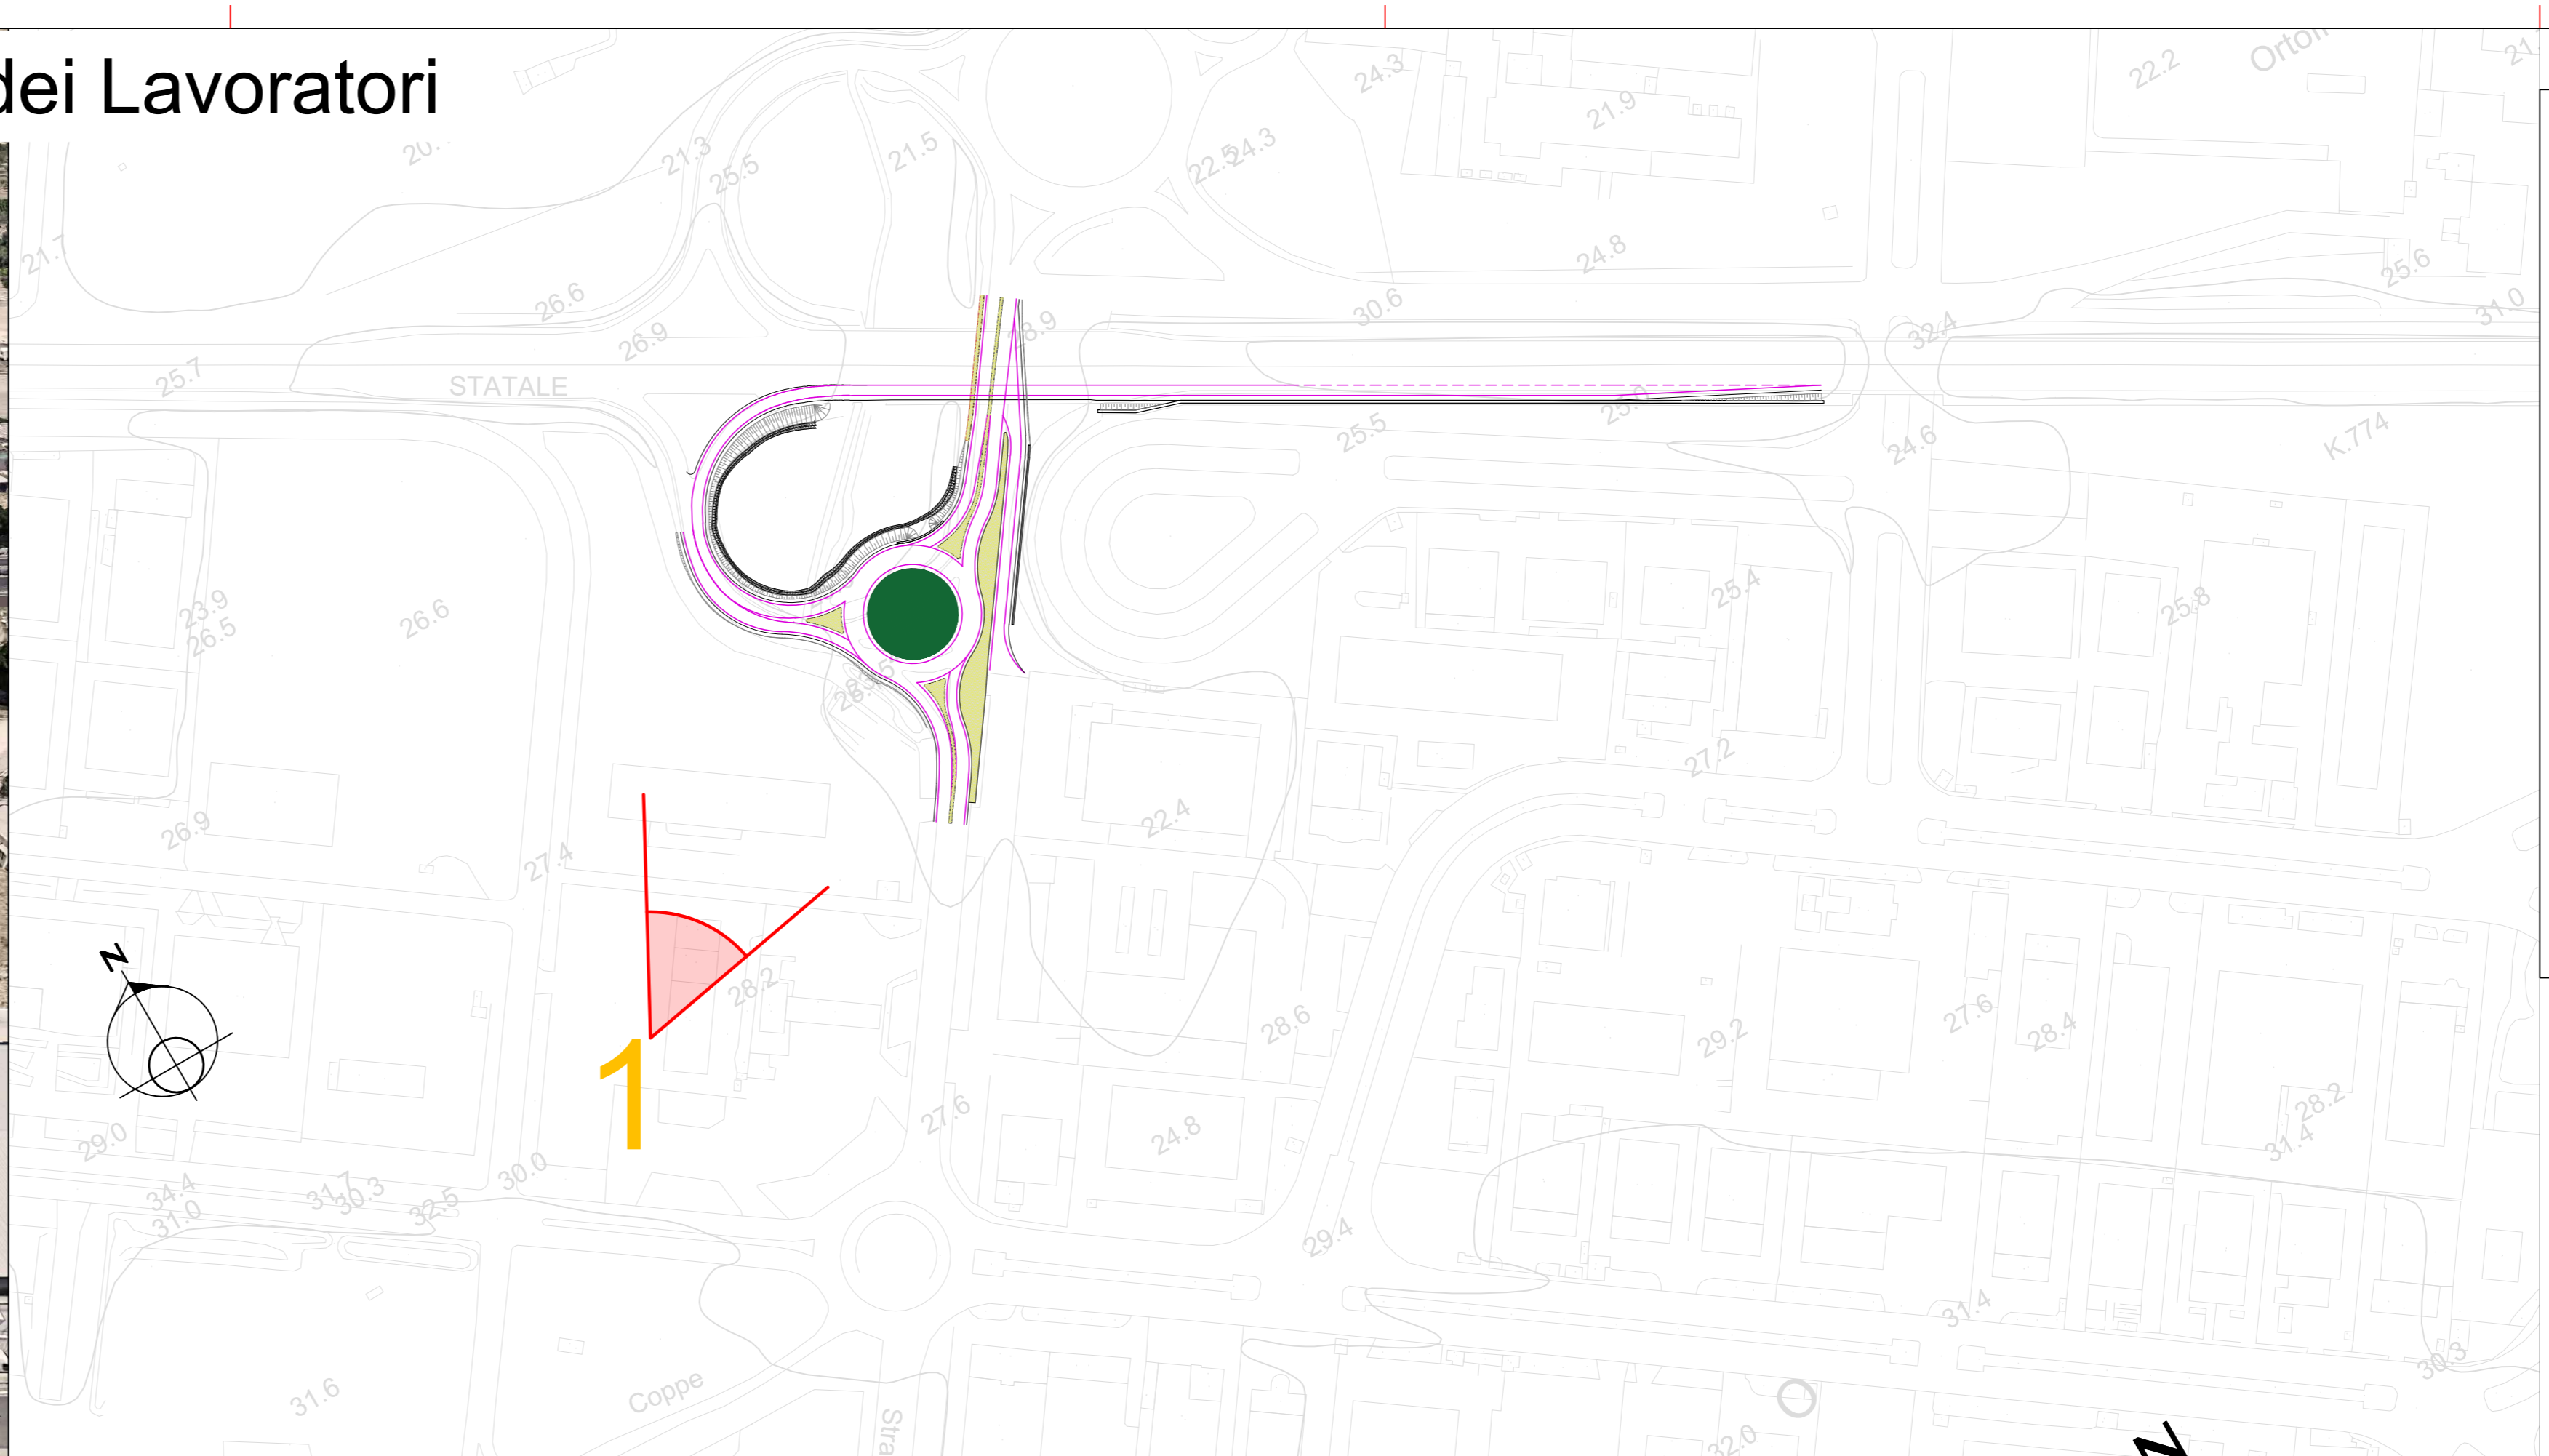

Complanare in affiancamento alla SS 16

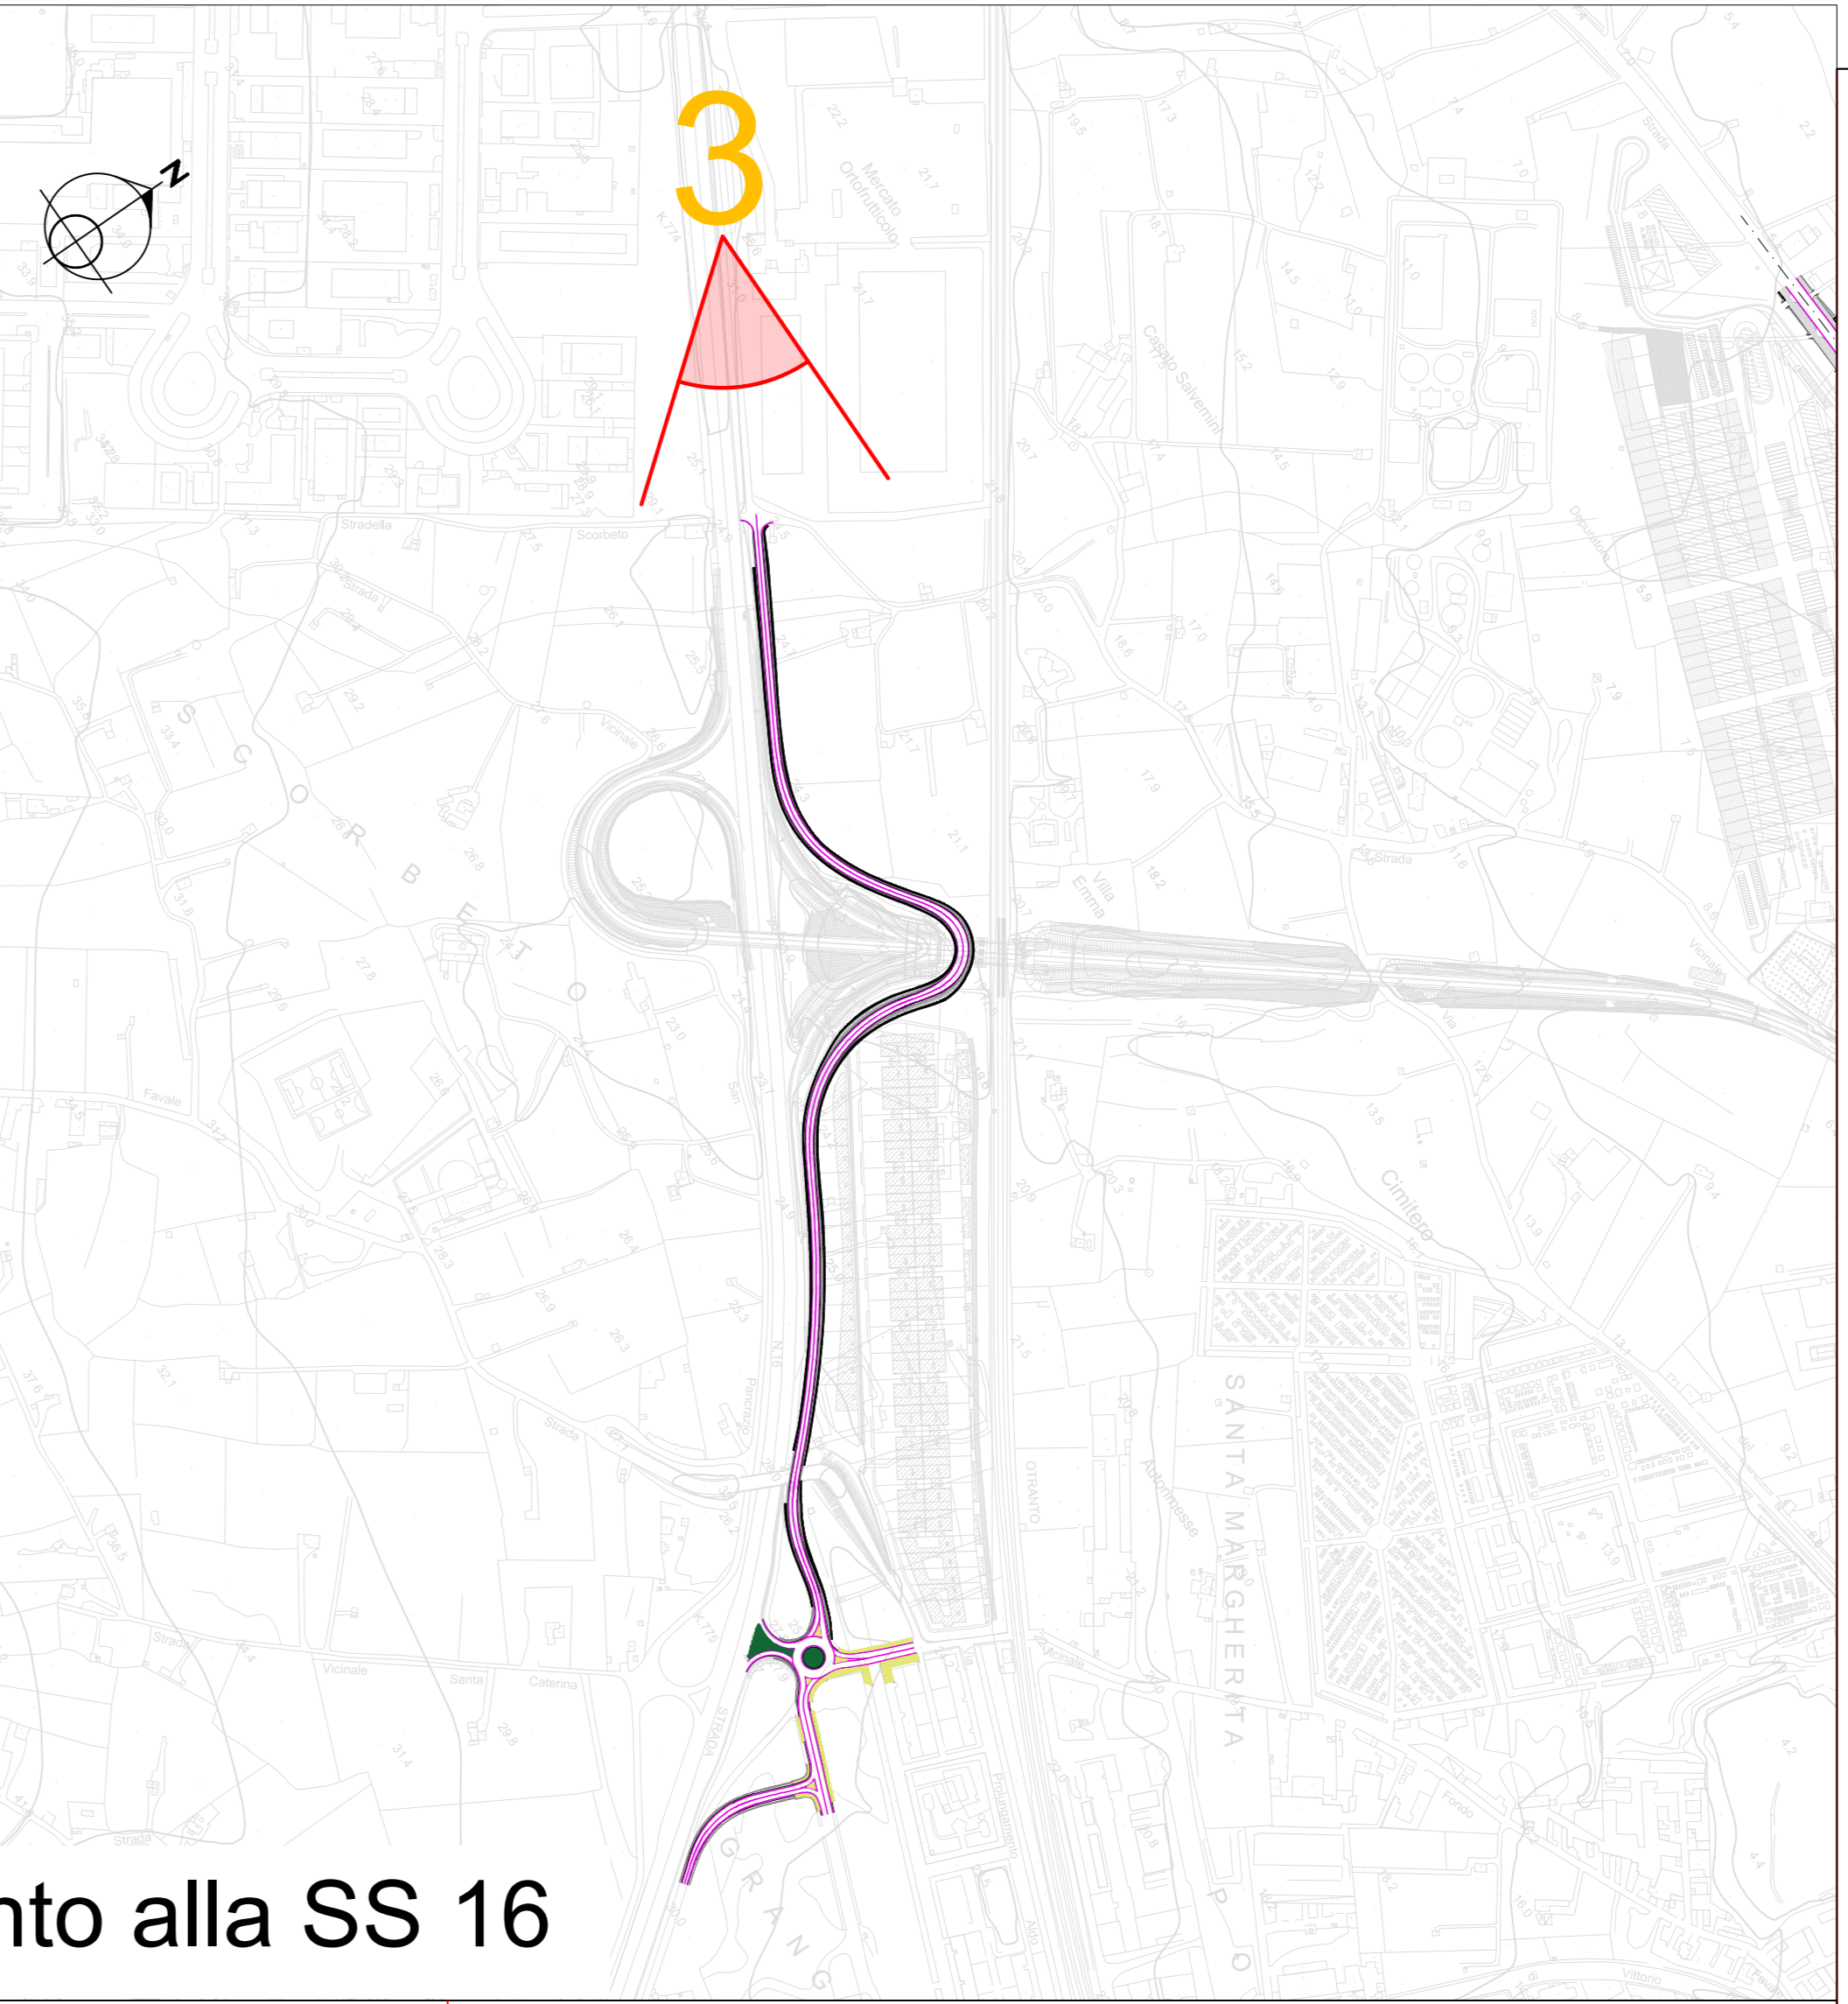

**Sanas** GRUPPO FS ITALIANE Direzione Progettazione e Realizzazione Lavori

**S.S. 16 "ADRIATICA": TRONCO BARLETTA - BARI**  
Lavori di completamento delle aste di collegamento tra la S.S. 16 "Adriatica" e la litoranea (ex SS 16) a nord ed a sud di Molfetta ed a sud di Giovinazzo lungo il tratto tra il km 774+200 ed il km 785+600

Sistemazione funzionale Rotatoria e assi viari di collegamento tra il nuovo porto commerciale e le zone produttive e la S.S. 16 bis

**PROGETTO DEFINITIVO** COD. BAR6016ASTNS

**PROGETTAZIONE: ANAS - STRUTTURA TERRITORIALE PUGLIA**

IL PROGETTISTA E COORDINATORE DELLA SICUREZZA IN FASE DI PROGETTAZIONE: Ing. Alberto SANDRICO	ATTIVITÀ DI SUPPORTO PROGETTAZIONALE: ESP. CARICAMENTO, MONTAGGIO
GRUPPO DI LAVORI: Geom. Pierluigi ALTAMARO Geom. Michela VELOCE	<b>SETAC S.r.l.</b> Servizi di Ingegneria Supporto Ambientale Consulenti Via San Giuseppe, 10/A - 70124 Bari Tel/Fax 080/302179
IL GEOLOGO: Dott. Pasquale SCORCIA	<b>UNING</b> <b>TEC</b> <b>ARKE</b> INGEGNERIA S.r.l.
IL RESPONSABILE DEL PROCEDIMENTO: Ing. Massimiliano FIORENTI	Ing. Michele LAMPARELLI Ing. Michele NOTARISTEFANO
RESPONSABILE STRUTTURA TERRITORIALE: PROGETTAZIONE: Ing. Vincenzo MARO	ARCHITETTURA: Cooperativa CASI s.r.l. - Area Archeologica Storica del Territorio Dott.ssa Antonella Lucia GELI

**STUDIO PRELIMINARE AMBIENTALE**  
SCENARIO AMBIENTALE DI BASE - PAESAGGIO  
Fotoinserimenti

CODICE PROGETTO	NOME FILE	REVISIONE	SCALA:
PROGETTO	TDO_IAD07_AMB_PD01_A.pdf		
PROG. LIV. PROG. N. PROG.			
CIVICM01 0 2001			
CODICE ELAB.	T0011A017AMBFO01		
A	EMISIONE	Feb. 2021	
REV.	DESCRIZIONE	DATA	REDATTO VERIFICATO APPROVATO