


6

Via dei Calzaturieri - alt. DAL OPTICAL

Prog.	Nome Fermata	lat	long
1	Capolinea - Stazione Ferroviaria	41°11'46.40"N	16°35'49.30"E
2	Via Don Minzoni - altezza Inq. Don Ghitari	41°11'50.97"N	16°35'28.10"E
3	Via Giovinazzo - alt. Piesidice ALBA	41°11'44.66"N	16°35'23.79"E
4	Corso Dante - civico 30	41°12'16.81"N	16°35'58.82"E
5	Via Madonna del Martiri - civico 120	41°12'19.14"N	16°35'18.60"E
6	Via Licca - Ospedale Civile	41°11'29.91"N	16°35'26.91"E
7	Via Cravi - trav. Via De Curtis	41°11'23.29"N	16°35'28.28"E
8	Piazza M. di Savoia - alt. civ. 3	41°11'57.39"N	16°35'48.82"E
9	Via Togliatti - civico 9 - 11	41°11'46.98"N	16°35'55.84"E
10	Piazza Vittorio Emanuele	41°11'29.42"N	16°35'54.41"E
11	Viale XXV Aprile - alt. Via Don Minzoni	41°11'43.45"N	16°35'37.84"E
12	Via F. Cavallotti - alt. scuola G. pascoli	41°12'4.22"N	16°35'2.02"E
13	Via Reppa - alt. Comando P.U.	41°11'28.84"N	16°35'55.46"E
14	Via More - Barlo - civico 5	41°11'49.55"N	16°35'54.00"E
15	Via G. Spadolini n. 20	41°12'0.29"N	16°35'55.37"E
16	Via dei Funari - alt. OFFICINA MECC.	41°12'16.42"N	16°35'49.88"E
17	Via dei Calzaturieri - alt. DAL OPTICAL	41°11'55.22"N	16°35'39.37"E
18	Via A. Olivetti - LIDL	41°12'27.37"N	16°35'13.83"E
19	Via A. Olivetti - alt. EXPRIVIA	41°12'33.82"N	16°35'32.69"E
20	Via dei Portuali - OUTLET	41°12'55.79"N	16°35'44.60"E
21	Piazza Garibaldi - monum. Calvario	41°12'9.57"N	16°35'5.11"E
22	Viale Cimitero - Ingresso Monumentale	41°12'19.51"N	16°35'51.93"E
23	Via Giovinazzo - altezza staz. Carabinieri	41°11'50.36"N	16°35'50.46"E
24	Via della Libertà n. 33	41°11'31.06"N	16°35'49.81"E
25	Via gen. Dalla chiesa - alt. n. 74	41°11'39.39"N	16°35'49.56"E
26	Piazza Roma - civico 10 di Via Roma	41°11'58.60"N	16°35'48.71"E
27	Viale dei Crociati - pal. 16	41°12'28.70"N	16°35'54.00"E
28	Via Giovinazzo - civico 6	41°12'2.21"N	16°35'24.27"E
29	Via Tommaso Salverino, 38	41°12'25.17"N	16°35'54.44"E
30	Viale Gramsci - parrocchia San Pio X	41°11'49.31"N	16°35'13.59"E
31	Via Einaudi 8	41°11'47.06"N	16°35'18.08"E
32	Via Ruvo - civico 22	41°11'53.62"N	16°35'4.30"E
33	Via San Domenico - Isola Pedonale (Mercato)	41°12'18.20"N	16°35'49.35"E
34	Via San Francesco D'Assisi - civico 104	41°12'5.39"N	16°35'18.73"E
35	Corso V. Fornari - alt. civico 3	41°11'52.60"N	16°35'40.99"E
36	Via Giovanni XXII - Sc. Giacquinto	41°12'3.29"N	16°35'10.36"E
37	Strada vic. Torre Rotonda - alt. Sc. ISS	41°11'47.71"N	16°35'58.12"E
38	Via Di Vagno - alt. civ. 19	41°11'47.80"N	16°35'42.25"E
39	Falcone - civico 11	41°11'19.18"N	16°35'11.99"E
40	Via San Domenico - civico 46	41°12'16.76"N	16°35'38.62"E
41	Via Bisceglie - alt. Cittadella degli artisti	41°12'26.60"N	16°35'52.68"E
42	Via Madonna del Martiri - civico 113	41°12'17.28"N	16°35'22.08"E
43	Via S. Francesco D'Assisi - civico 50	41°12'11.46"N	16°35'21.79"E
44	Via E. Corricio - 20	41°11'42.96"N	16°35'33.40"E
45	Via Pio La Torre - civico 10	41°11'38.73"N	16°35'5.98"E
46	Via Ten Ragno, n. 6	41°12'11.99"N	16°35'46.04"E
47	Via Ten Florino - civico 4	41°12'8.61"N	16°35'10.83"E
48	V.le Papa Giovanni XXII - chiesa S. Famiglia	41°12'5.11"N	16°35'0.60"E
49	Via L. Azzarita 75	41°11'26.31"N	16°35'8.64"E
50	Via Berlinguer - alt. Scuola	41°11'37.52"N	16°35'45.24"E

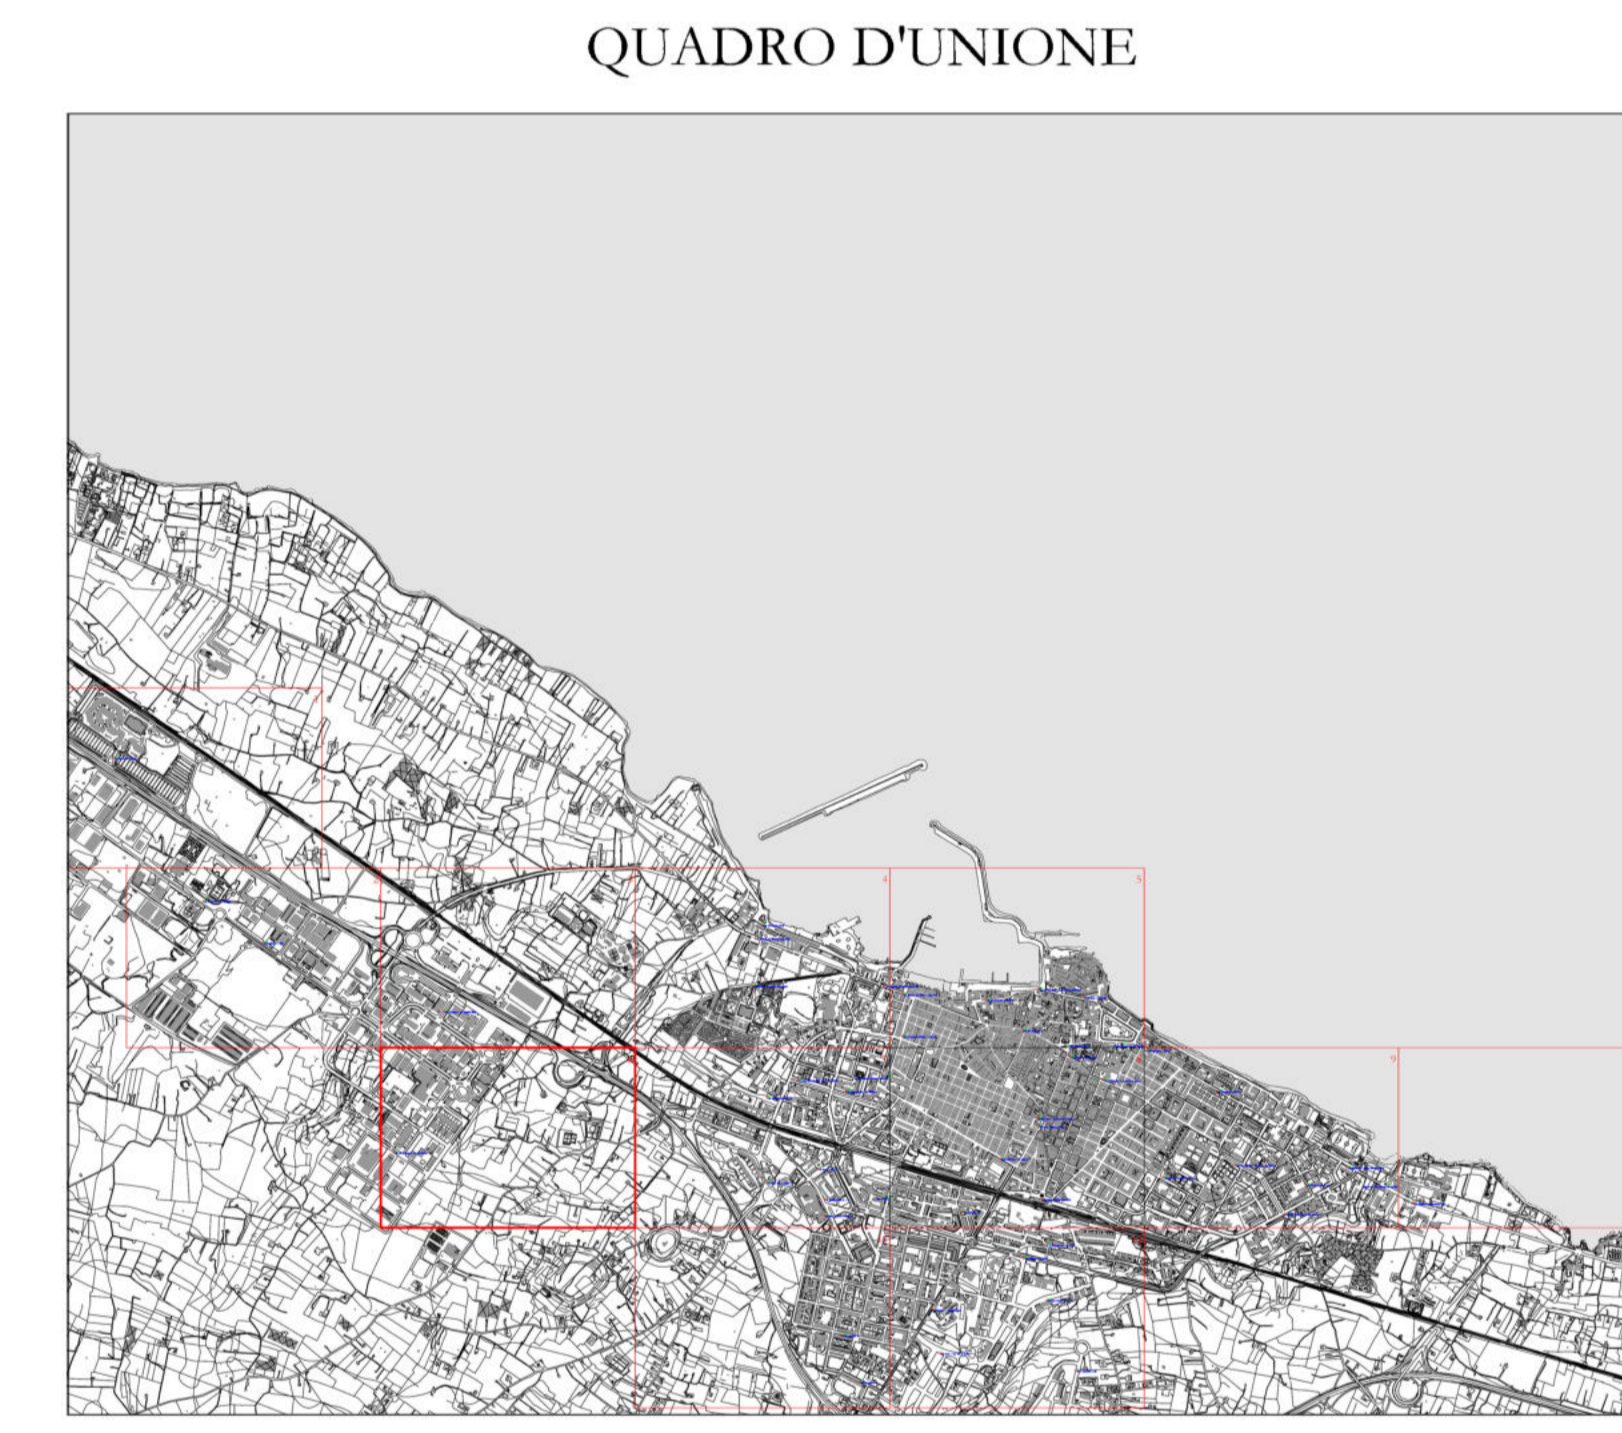

COMUNE DI MOLIFETTA
Città Metropolitana di Bari
Via Martiri di Via Fari, 2/b, 70056 Molifetta - BA

REALIZZAZIONE E GESTIONE DI UN PROGETTO INTEGRATO DI SISTEMI E SERVIZI TECNOLOGICI PER LA CITTÀ INTELLIGENTE PER IL COMUNE DI MOLIFETTA

Il Committente: *Responsabile Unico del Procedimento*
COMUNE DI MOLIFETTA
Via Martiri di Via Fari, 2/b, 70056 Molifetta - BA
Ing. Alessandro Binetti

Il Concessionario: *Il Procuratore*
Melfita Intelligentes s.r.l. Via Santarelli n. 42 - 70124 Bari -
Via G. B. Vico, 10 - 70124 Bari -
Pec: melfita@intelligentes.it
Vito Moramarco

Le Imprese Esecutrici:
CREASYS S.p.A. Via Salaria, 500 - 00198 Roma RM
cooper@vico group Via Rocca, 5 - 42122 Reggio Emilia
Cooper@vico s.p.a.

La Progettazione:
Team di Progettazione:
Ing. Giovanni Binetti
Ing. Anna Sanna
Ing. Daniela Motta
Arch. Pasquale Marzullo
Arch. Roberto Sorrentino
Arch. Demetra Capolongo
Ing. Giulio Madaro
Ing. Pasquale Madaro

PROGETTO ESECUTIVO

Descrizione: **SISTEMI E SERVIZI TECNOLOGICI PER LA CITTÀ INTELLIGENTE**
Planimetria generale PALINE informative

TAV: **SDP_CL_27**
SCALA: **1:1.000**
DATA: **LUGLIO 2022**