


- Articolazione del territorio
- Edificato storico
- Edificato consolidato
- Edificato moderno
- Edificato recente
- Spazi a funzione cimiteriale
- Spazi a funzione urbana
- Spazi a funzione produttiva
- Spazi a funzione portuale
- Insedimento per/extraurbani
- Culture arboree e seminative
- Fascia costiera a prevalenza orticola

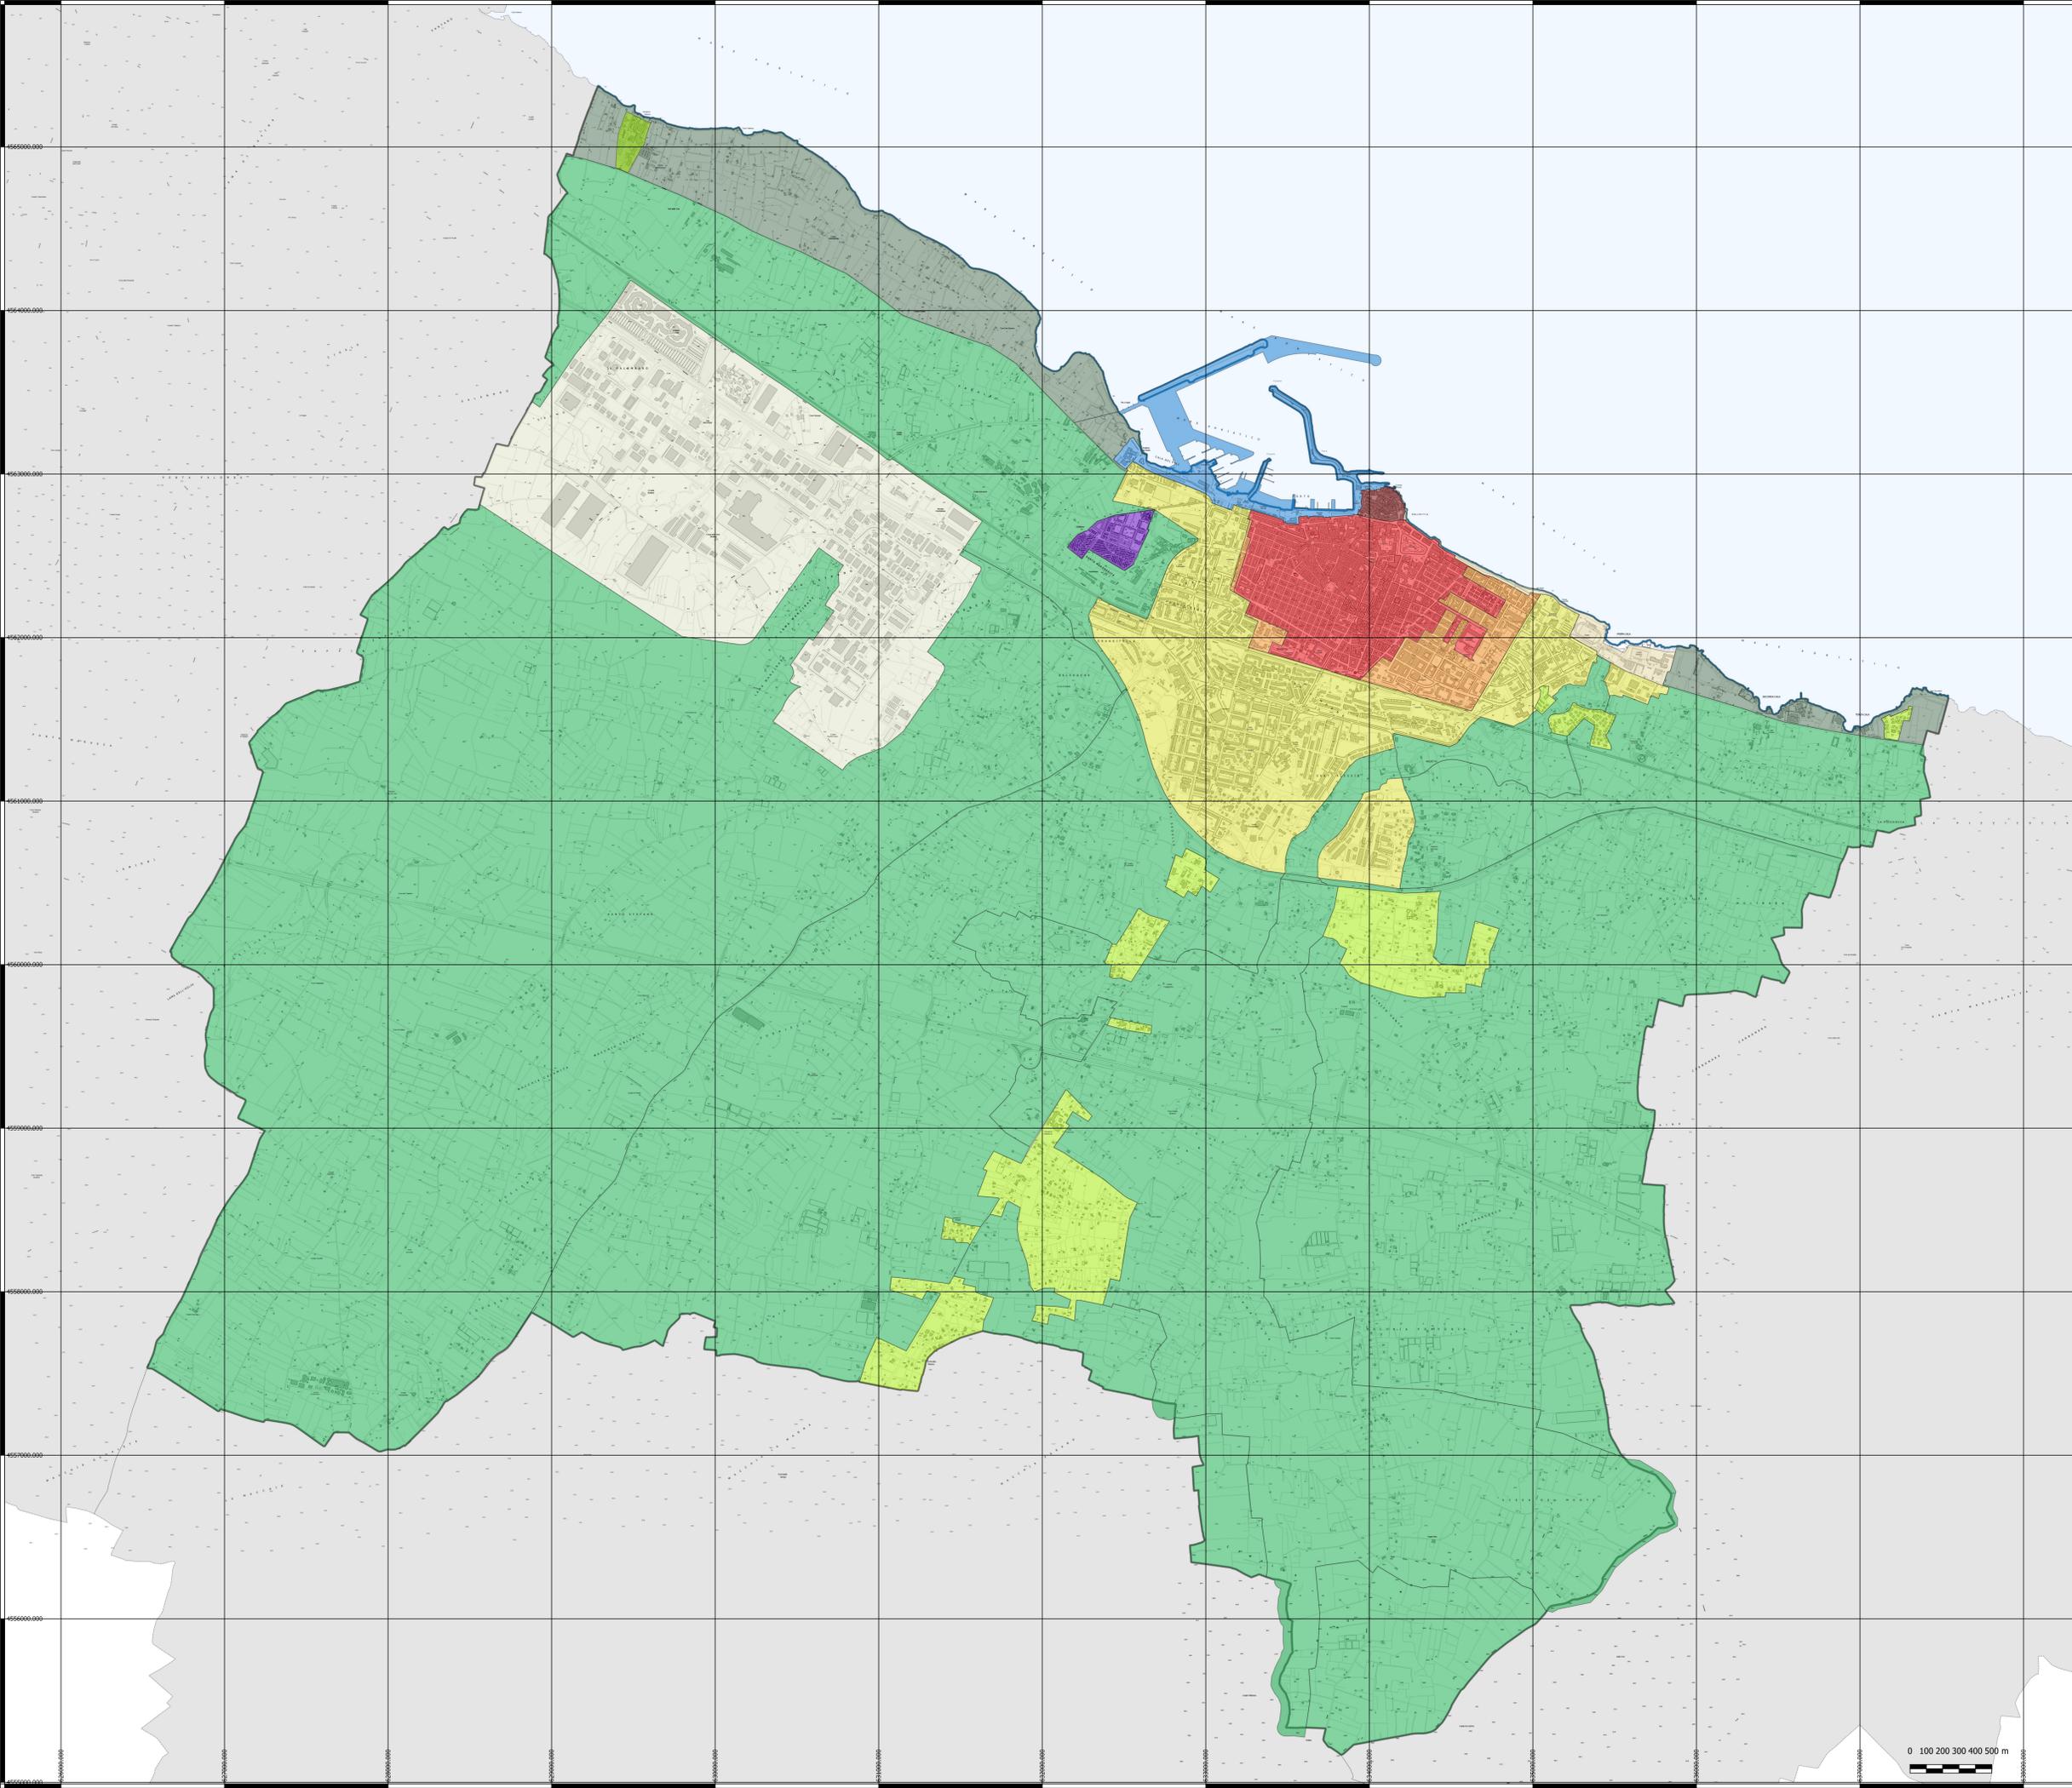

CARTOGRAFIA BASE

- Carta Tecnica Regionale
- Edificio
- Limite Amministrativo
- Linea di costa



Città di MOLFETTA
Settore Territorio

ADEGUAMENTO DEL P.R.G.C. AL P.P.T.R.
Art. 97 NTA del Piano Paesaggistico Territoriale Regionale

Serie 3
STRUTTURA RICOGNITIVA E VALUTATIVA
DELL'ADEGUAMENTO
(Serie delle descrizioni strutturali di sintesi e
delle interpretazioni identitarie e statutarie)

3.9 Articolazione del territorio urbano e rurale

Sindaco **Tommaso Minervini**
 Assessore all'Urbanistica **Pietro Mastropasqua**
 Dirigente settore territorio e RUP **Ing. Alessandro Binetti**
 Supporto esterno alla progettazione **Ing. Mario Emilio de Gennaro,**
 Supporto tecnico esterno al RUP **Geom. Alessandro de Robertis,**
Arch. Giambattista del Rosso,
Ing. Domenico Modugno,
Geom. Vito Pappagallo

