



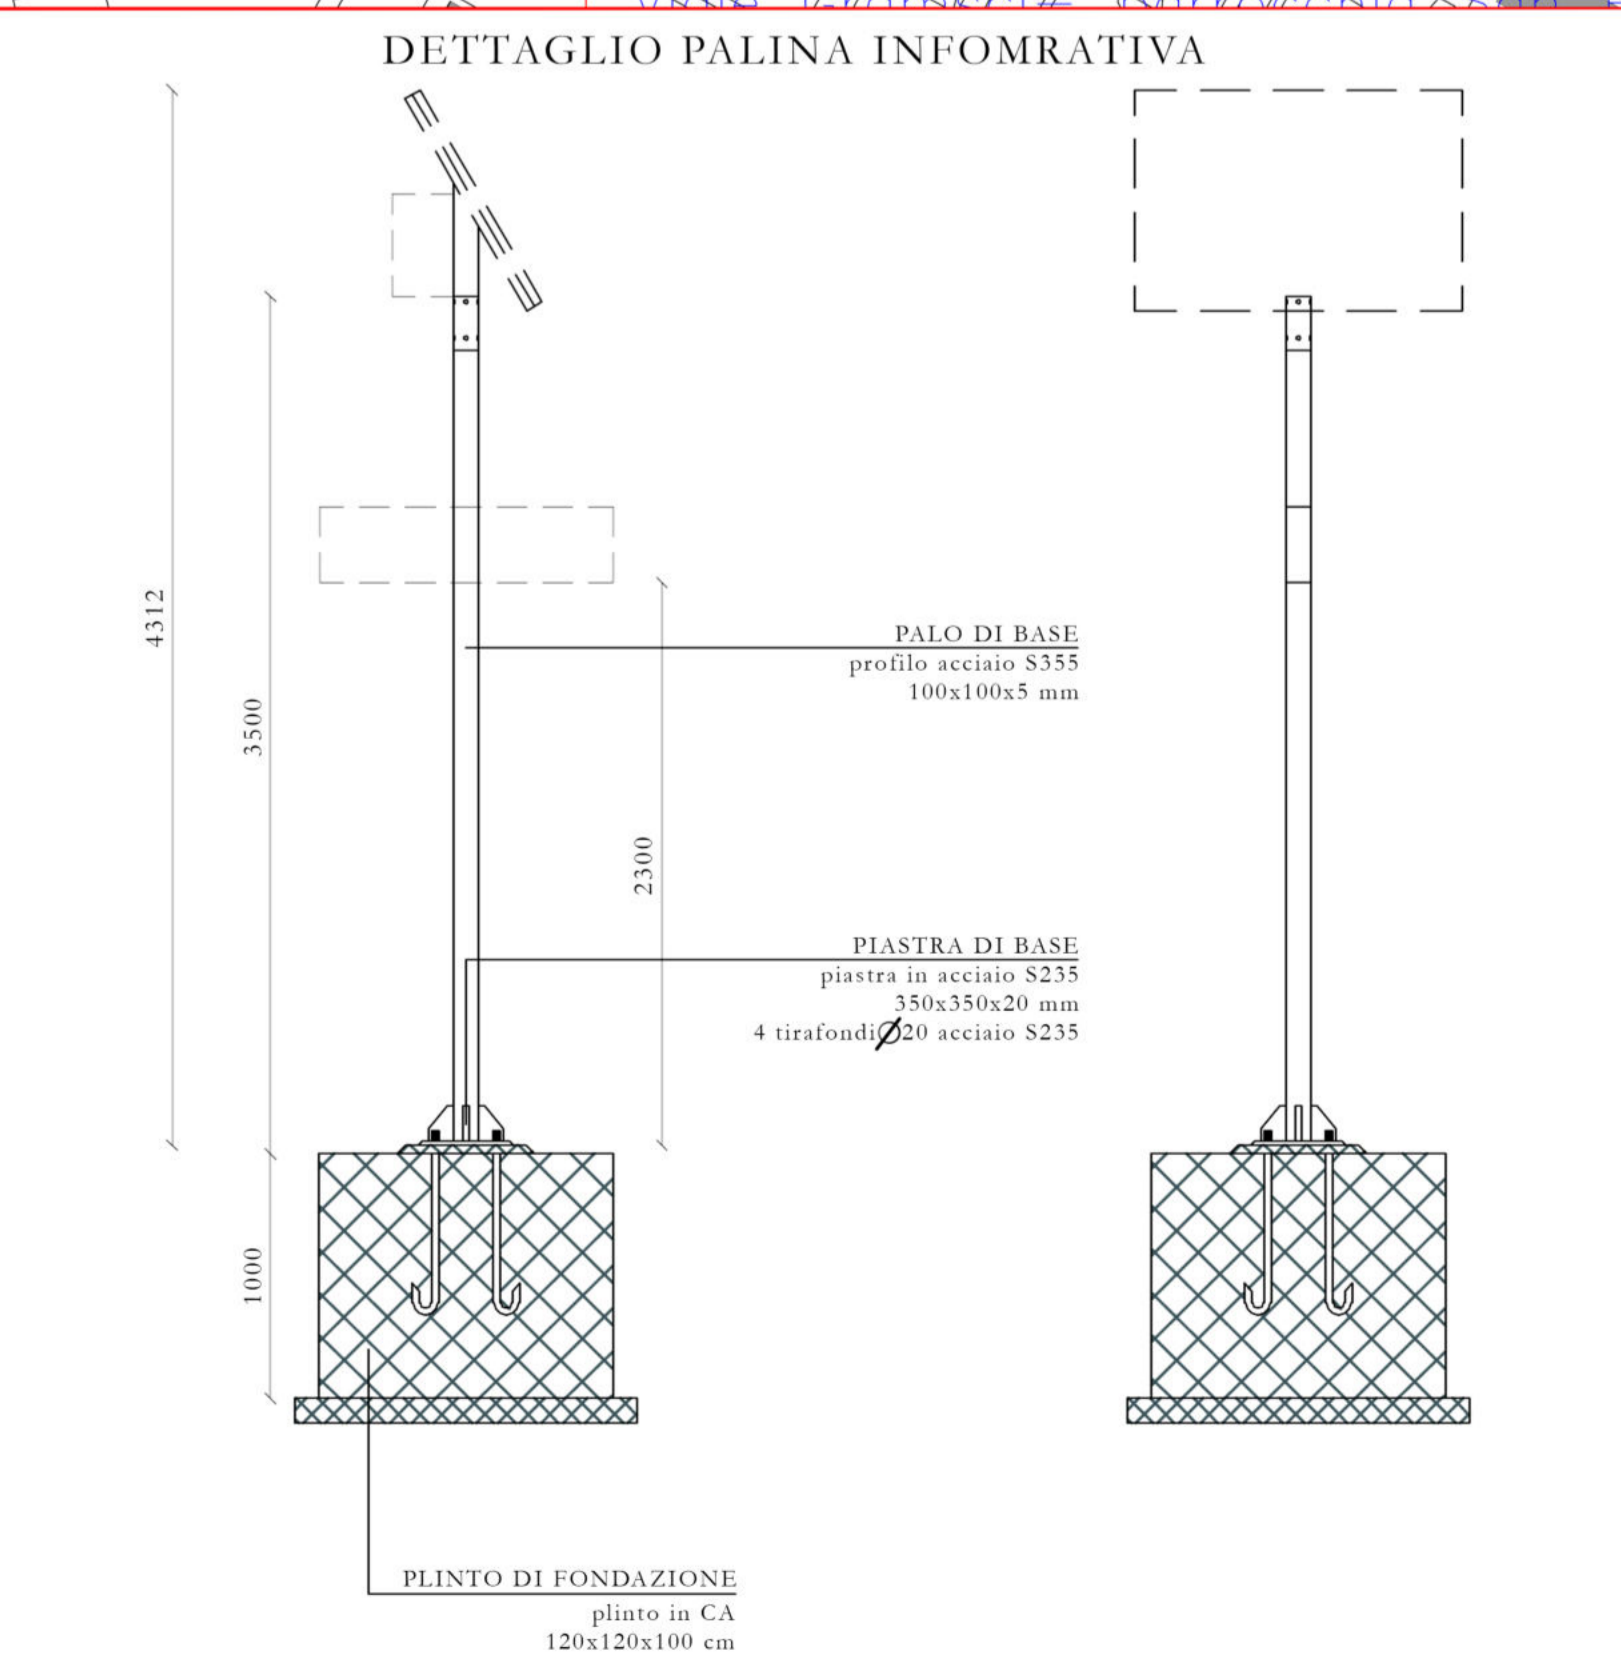

Prog.	Nome Fermata	lat	long
1	Capolinea - Stazione Ferroviaria	41°11'48.407"N	16°35'49.307"E
2	Via Don Minzoni - altezza Ing. Don Grillani	41°11'50.97"N	16°35'28.197"E
3	Via Giovinazzo alt. P.le Idrosc. ALBA	41°11'44.667"N	16°37'1.797"E
4	Corso Dante - civico 30	41°12'16.81"N	16°35'58.67"E
5	Via Madonna dei Martiri - civico 120	41°12'19.14"N	16°35'18.607"E
6	Via Terlicca - Ospedale Civile	41°11'29.91"N	16°35'26.917"E
7	Via Craxi - trav. Via De Curtis	41°11'23.29"N	16°35'28.287"E
8	Piazza M. di Savoia alt. civ. 3	41°11'57.39"N	16°35'48.827"E
9	Via Togliatti, civico 9 - 11	41°11'46.98"N	16°35'55.587"E
10	P.zza Vittorio Emanuele	41°12'9.42"N	16°35'54.417"E
11	Viale XXV Aprile ang. Via Don Minzoni	41°11'43.45"N	16°36'37.847"E
12	Via F. Cavallotti - alt. scuola G. pascoli	41°12'4.22"N	16°36'2.077"E
13	Via Reppa alt. Comando P.U.	41°12'7.84"N	16°35'55.407"E
14	Via More - Barlo - civico 5	41°11'49.957"N	16°35'54.007"E
15	Via G. Spadolini n. 20	41°12'20.29"N	16°35'55.377"E
16	Via dei Funari - alt. OFFICINA MECC.	41°12'16.42"N	16°33'49.897"E
17	Via dei Calaburieri - alt. DAI OPTICAL	41°11'55.22"N	16°33'39.377"E
18	Via A. Olivetti - LIDL	41°12'27.37"N	16°33'13.837"E
19	Via A. Olivetti - alt. EXPRVIA	41°12'33.82"N	16°33'2.697"E
20	Via dei Portuali - OUTLET	41°12'55.79"N	16°32'44.607"E
21	Piazza Garibaldi, monum. Calvario	41°12'9.577"N	16°36'5.817"E
22	Viale Cimitero - Ingresso Monumentale	41°12'19.51"N	16°34'5.1937"E
23	Via Giovinazzo - altezza staz. Carabinieri	41°11'50.36"N	16°36'50.467"E
24	Via della Libertà n. 33	41°11'31.067"N	16°35'49.817"E
25	Via gen. Dalla chiesa alt. n. 74	41°11'39.39"N	16°35'49.567"E
26	Piazza Roma - civico 10 di Via Roma	41°11'58.60"N	16°35'48.717"E
27	Viale dei Crociati, pal. 16	41°12'28.70"N	16°34'54.007"E
28	Via Giovinazzo - civico 6	41°12'2.217"N	16°36'24.277"E
29	Via Tommaso Salverino, 38	41°12'25.17"N	16°34'54.447"E
30	Viale Gramsci - parrocchia San Pio X	41°11'49.317"N	16°36'13.597"E
31	Via Einaudi 8	41°11'47.067"N	16°35'18.087"E
32	Via Ruvo - civico 22	41°11'51.627"N	16°35'4.307"E
33	Via San Domenico - Isola Pedonale (Mercato)	41°12'18.207"N	16°35'49.357"E
34	Via San Francesco D'Assisi - civico 104	41°12'5.397"N	16°35'18.737"E
35	Corso V. Fornari - alt. civico 3	41°11'52.607"N	16°35'40.997"E
36	Via Giovanni XXII - Sc. Giacinto	41°12'3.297"N	16°35'10.367"E
37	Strada vic. Torre Rotonda alt. Sc. IISS	41°11'47.717"N	16°36'58.127"E
38	Via Di Vagno alt. civ. 19	41°11'47.807"N	16°36'42.237"E
39	Falcone, civico 11	41°11'19.187"N	16°35'11.997"E
40	Via San Domenico - civico 46	41°12'16.747"N	16°35'38.627"E
41	Via bisceglie alt. Cittadella degli artisti	41°12'26.607"N	16°34'52.687"E
42	Via Madonna dei Martiri - civico 113	41°12'17.287"N	16°35'22.087"E
43	Via S. Francesco D'Assisi - civico 50	41°12'11.467"N	16°35'21.797"E
44	Via R. Corneo, 20	41°11'42.967"N	16°35'33.407"E
45	Via Pio La Torre - civico 10	41°11'38.727"N	16°35'5.987"E
46	Via Ten Ragno, n. 6	41°12'11.997"N	16°35'46.047"E
47	Via Ten Florino - civico 4	41°12'8.617"N	16°36'10.837"E
48	V.le Papa Giovanni XXII - chiesa S. Famiglia	41°12'5.117"N	16°35'0.607"E
49	Via L. Azzarita 75	41°11'37.317"N	16°35'8.647"E
50	Via Berlinguer - alt. Scuola	41°11'37.527"N	16°35'45.247"E

QUADRO D'UNIONE

 

COMUNE DI MOLFETTA
Città Metropolitana di Bari
Via Martiri di Via Fani, 2/b, 70056 Molfetta - BA

REALIZZAZIONE E GESTIONE DI UN PROGETTO INTEGRATO DI SISTEMI E SERVIZI TECNOLOGICI PER LA CITTÀ INTELLIGENTE PER IL COMUNE DI MOLFETTA

Il Committente: Responsabile Unico del Procedimento
COMUNE DI MOLFETTA
Via Martiri di Via Fani, 2/b, 70056 Molfetta - BA
Ing. Alessandro Birelli

Il Concessionario: Il Procuratore
Melfetta Intelligenti s.r.l.
Via Saraceni n. 42 - 70124 Bari - P. IVA 0477900715
Pec: melfettaintelligenti@vodafone.it
Vito Moramarco

Le Imprese Esecutrici:
CREADYS S.p.A. (Pavia, Milano) | **coopervice group** (Vigonza, Padova) | **Cooperativa coop@A** (Vigonza, Padova)
La Progettazione: **IMAD** (Pavia, Milano) | **Ing. Giulia Madaro** | **Ing. Pierpaolo Madaro**

PROGETTO ESECUTIVO

Descrizione: **SISTEMI E SERVIZI TECNOLOGICI PER LA CITTÀ INTELLIGENTE**
Planimetria generale PALINE informative

TAV: **SDP_CI_30**
SCALA: **1:1.000**
DATA: **LUGLIO 2022**