


LEGENDA

- VARCHI DI LETTURA TARGHE
- QUADRO DI ALIMENTAZIONE ELETTRICA
- LINEA ALIMENTAZIONE ELETTRICA DA QUADRO PI

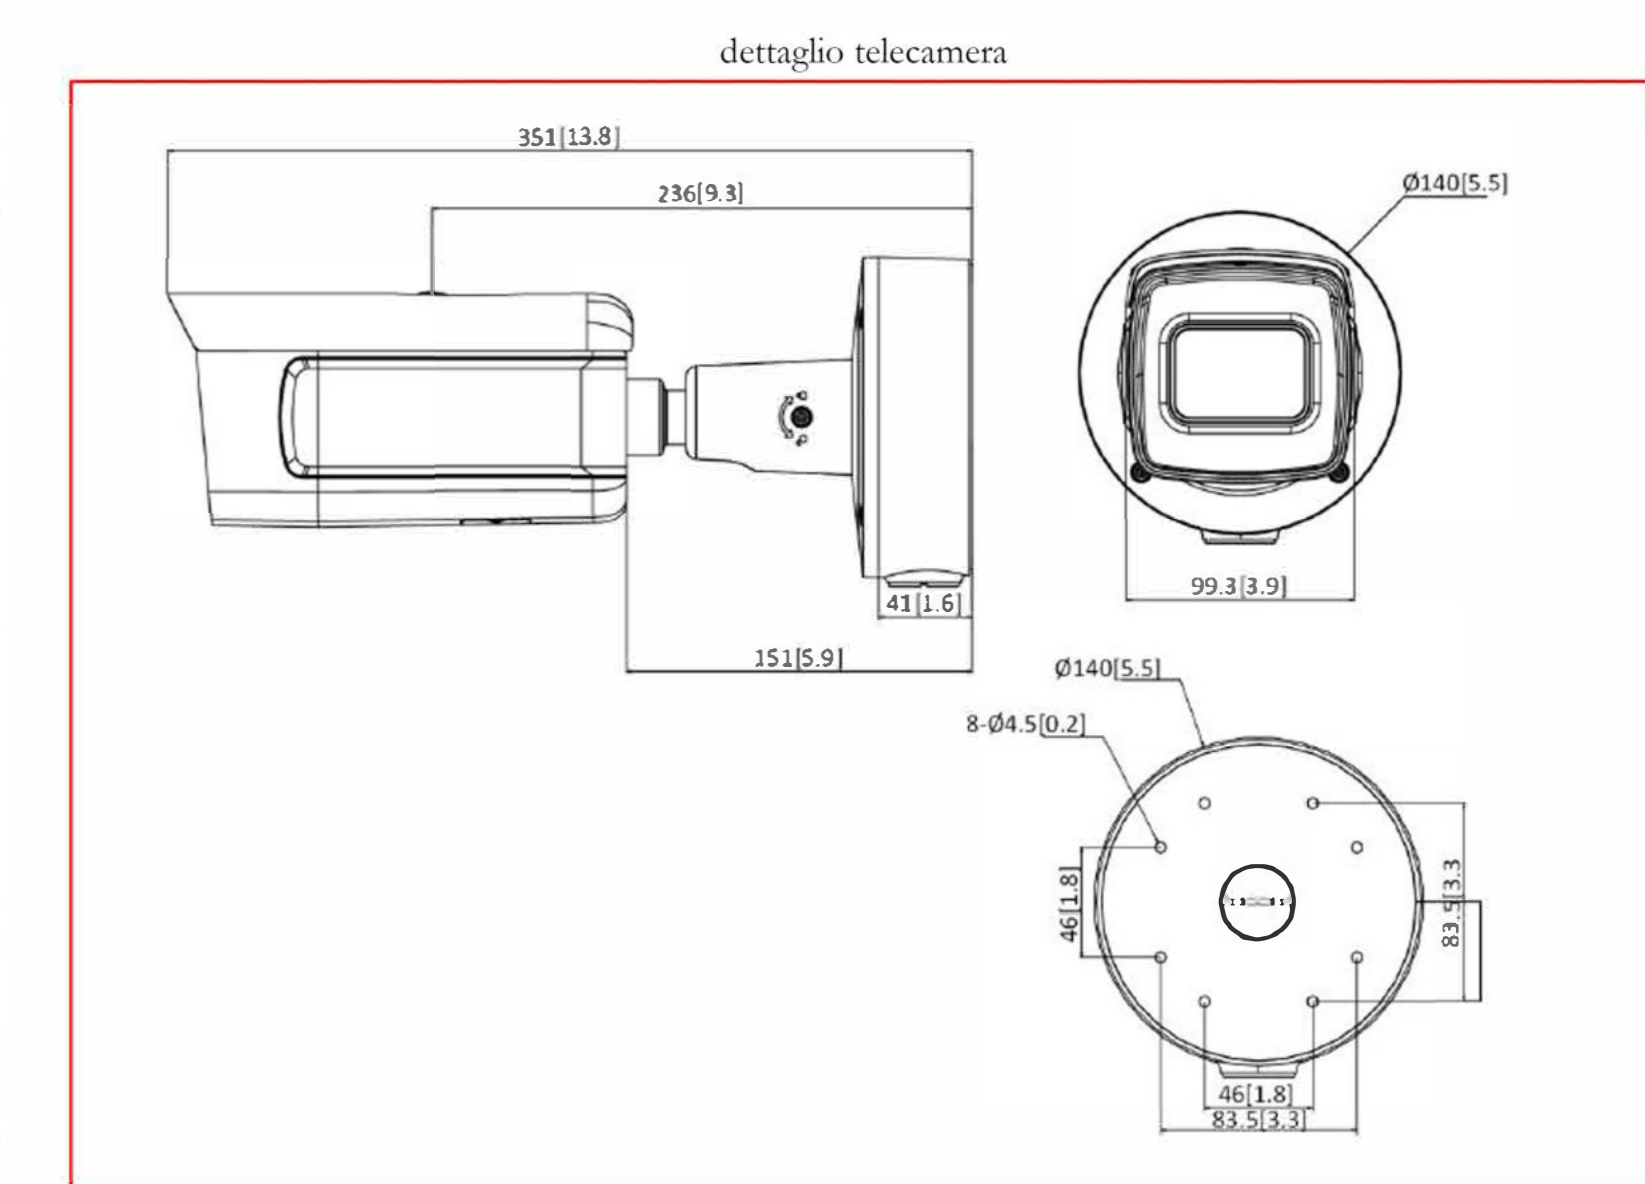

QUADRO D'UNIONE



COMUNE DI MOLIFFETTA
Città Metropolitana di Bari
Via Martiri di Via Fani, 2/b, 70056 Molifetta - BA



REALIZZAZIONE E GESTIONE DI UN PROGETTO INTEGRATO DI SISTEMI E SERVIZI TECNOLOGICI PER LA CITTÀ INTELLIGENTE PER IL COMUNE DI MOLIFFETTA

Il Committente: *Responsabile Unico del Procedimento*

COMUNE DI MOLIFFETTA
Via Martiri di Via Fani, 2/b - 70056 Molifetta - BA

Ing. Alessandro Binetti

Il Concessionario: *Il Procuratore*

Molifetta Intelligentes s.r.l. Via Saponelli n. 42 - 70124 Bari -
P. IVA: 04879060715
PEC: molifetta@pec.molifetta.ba.it

Vito Moramarco

Le Imprese Esecutrici:

CREASYS CREASYS S.p.A. **COOPERVISE** CooperVise s.p.a.
Piazza Roma 00155 Roma RM Via Rocchelle, 5 42127 Praglia Emilia

La Progettazione: *Team di Progettazione*
Ing. Massimo Lenti Ing. Massimo Cioffi
Ing. Anna Sestini Ing. Riccardo
Arch. Paola Iorio Russo Arch. Nicola Sestini
Arch. Eleonora Capolunghi

Ing. Giulio Madaro Ing. Pierpaolo Madaro

PROGETTO ESECUTIVO

Descrizione: **SISTEMI E SERVIZI TECNOLOGICI PER LA CITTÀ INTELLIGENTE**
Planimetria generale postazioni letture targhe

TAV. **SDP_CI_36**
SCALA **1:1.000**
DATA: **LUGLIO 2022**