
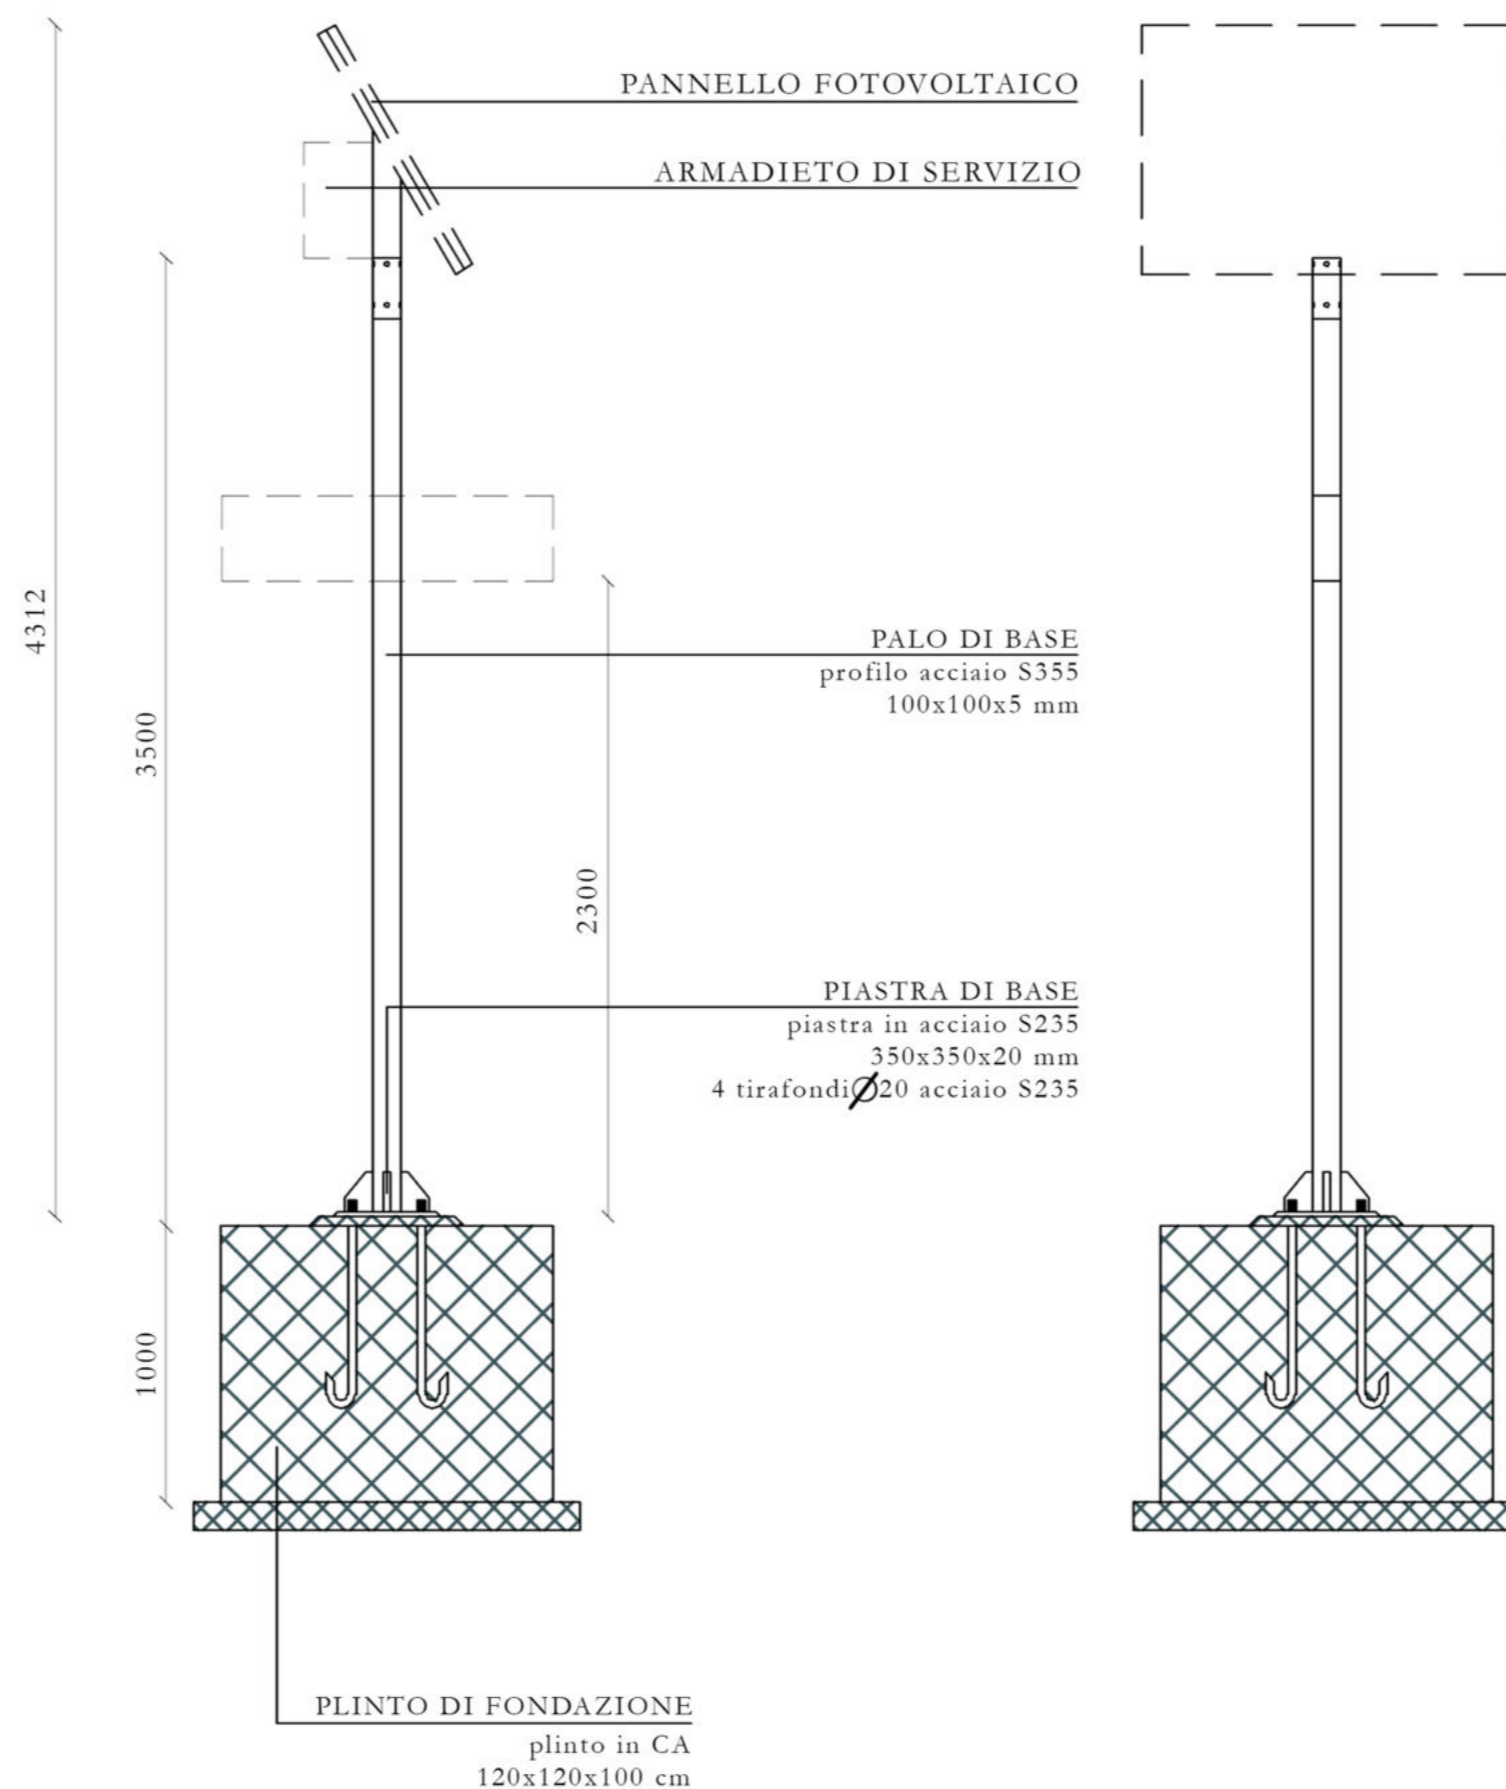


SCHEMA COLLEGAMENTO PALINE INFORMATIVE

LE PALINE INFORMATIVE NON NECESSITANO DI INFRASTRUTTURE DI COLLEGAMENTO ALLA RETE ELETTRICA IN QUANTO DOTATE DI PANNELLO FOTOVOLTAICO E SISTEMA DI ACCUMULE ENERGIA ELETTRICA NE' DI FIBRA IN QUANTO DOTATI DI SISTEMA DI TRASMISSIONE DATI SU PROTOCOLLO GPRS

SCHEMA IMPIANTO FOTOVOLTAICO

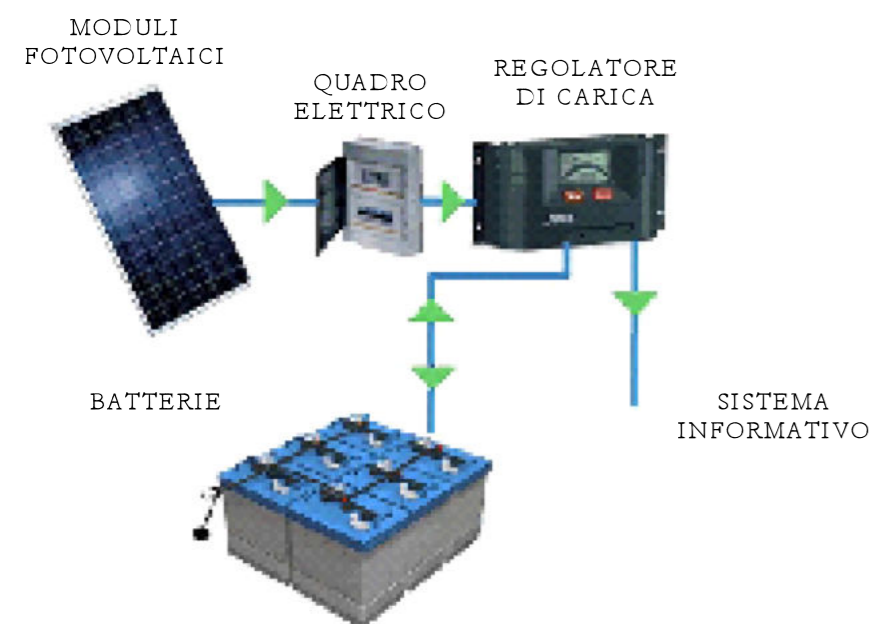

INSTALLAZIONE PALINA CON SISTEMA DI TRASMISSIONI DATI SU RETE GPRS



COMUNE DI MOLFETTA
Città Metropolitana di Bari
Via Martiri di Via Fani, 2/b, 70056 Molfetta - BA



REALIZZAZIONE E GESTIONE DI UN PROGETTO INTEGRATO DI SISTEMI E SERVIZI TECNOLOGICI PER LA CITTÀ INTELLIGENTE PER IL COMUNE DI MOLFETTA

Il Committente:

COMUNE DI MOLFETTA
Via Martiri di Via Fani, 2/b, 70056 Molfetta - BA

Responsabile Unico del Procedimento

Ing. Alessandro Binetti

Il Concessionario:

Melficta Intelligentes s.r.l. Via Sassanelli n. 42 - 70124 Bari -
P. IVA 08473960725
Pec: melfictaintelligentes@legalmail.it

Il Procuratore

Vito Moramarco

Le Imprese Esecutrici:



CREASYS S.r.l.
Piazza Albania
00153 Roma RM



CoopService s.coop.p.A
Via Rochdale, 5
42122 Reggio Emilia

La Progettazione



Team di Progettazione
Ing. Federica Fazio
Ing. Mariabruna Cosola
Ing. Anna Savino
Ing. Orazio Milano
Arch. Pasqua Ilaria Ruospo
Arch. Nicola Sarcina
Arch. Eleonora Capobianco

Ing. Giulio Madaro

Ing. Pierpaolo Madaro

PROGETTO ESECUTIVO

Descrizione:

SISTEMI E SERVIZI TECNOLOGICI PER LA CITTÀ INTELLIGENTE

Schema di collegamento paline informative

TAV. SDP_CI_40

SCALA -

DATA: LUGLIO 2022