


DIAGRAMMA A BLOCCHI COLLEGAMENTO NODI SECONDARI AI NODI PRINCIPALI



NODO PRINCIPALE

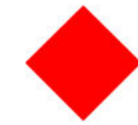


NODO SECONDARIO



TELECAMERA DI CONTESTO

COPPIA SINGOLA DI FIBRA OTTICA

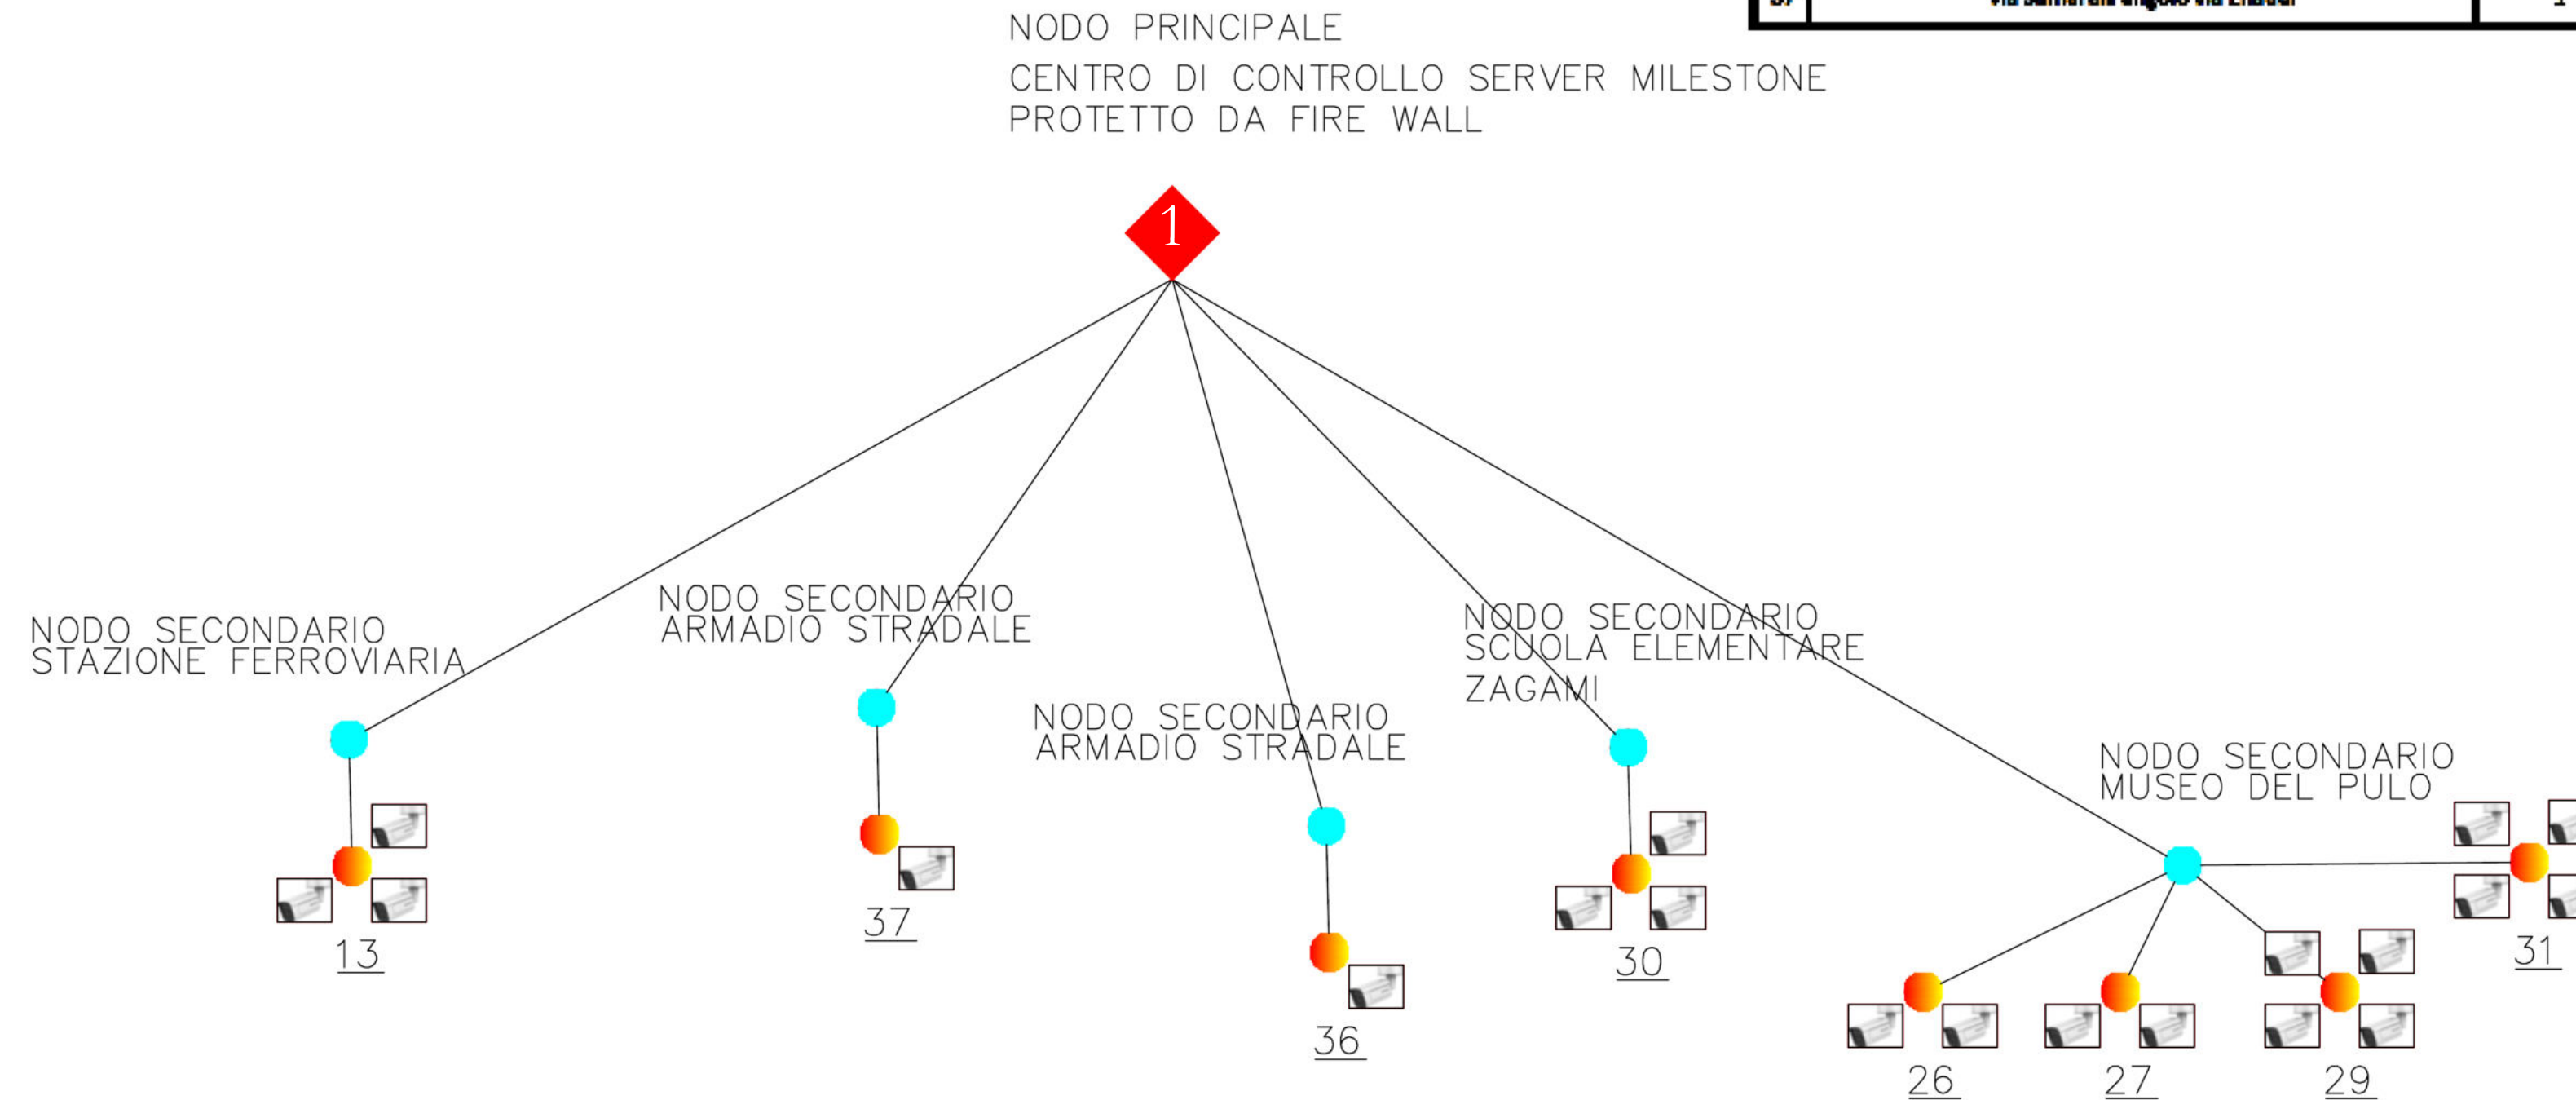

TELECAMERE DI CONTESTO		
ID	UBICAZIONE PALO	N. TELECAMERE SU PALO
13	Via Baccarini angolo Via Imbriani	3
26	viale Papa Giovanni XXIII angolo via C. Salvemini	2
27	via Cav. DI Vittorio Veneto angolo via T. Salvemini e angolo Via	2
29	via Mons. Bello (nuova area mercatale)	4
30	via L. Azzarita angolo via Freemantle	3
31	pista d'atletica leggera	4
36	via della Libertà angolo Via trattati di Roma	1
37	via Samarelli angolo via Eneadi	1



COMUNE DI MOLFETTA

Città Metropolitana di Bari
Via Martiri di Via Fani, 2/b, 70056 Molfetta - BA



REALIZZAZIONE E GESTIONE DI UN PROGETTO INTEGRATO DI SISTEMI E SERVIZI TECNOLOGICI PER LA CITTÀ INTELLIGENTE PER IL COMUNE DI MOLFETTA

Il Committente:

COMUNE DI MOLFETTA
Via Martiri di Via Fani, 2/b, 70056 Molfetta - BA

Responsabile Unico del Procedimento

Ing. Alessandro Binetti

Il Concessionario:

Melficta Intelligentes s.r.l. Via Sassanelli n. 42 - 70124 Bari -
P. IVA 08473960725
Pec: melfictaintelligentes@legalmail.it

Il Procuratore

Vito Moramarco

Le Imprese Esecutrici:



CREASYS S.r.l.
Piazza Albania
00153 Roma RM



Coopservice s.coop.p.A
Via Rochdale, 5
42122 Reggio Emilia

La Progettazione



Team di Progettazione
Ing. Federica Fazio
Ing. Mariabruna Cosola
Ing. Anna Savino
Ing. Orazio Milano
Arch. Pasqua Ilaria Ruospo
Arch. Nicola Sarcina
Arch. Eleonora Capobianco

Ing. Giulio Madaro

Ing. Pierpaolo Madaro

PROGETTO ESECUTIVO

Descrizione:

SISTEMI E SERVIZI TECNOLOGICI PER LA CITTÀ INTELLIGENTE

Schema a blocchi contesto, nodo 1

TAV. **SDP_CI_43**

SCALA -

DATA: **LUGLIO 2022**