


STATO DI FATTO

Elementi di rete degli impianti di pubblica illuminazione

- Quadri Elettrici di proprietà di Enel Sole
 - Quadri Elettrici di proprietà del Comune di Molfetta
-
- Piattelli**
 - Sodio alta pressione
 - Sospensioni**
 - Sodio alta pressione
 - Arredo urbano fungo**
 - ▼ Ioduri metallici
 - ▼ LED
 - ▼ Sodio alta pressione
 - Arredo urbano globo**
 - CFL
 - Sodio alta pressione
 - Vapori di mercurio
 - Globo artistico**
 - Sodio alta pressione
 - Proiettori**
 - ◀ CFL
 - ◀ Ioduri metallici
 - ◀ LED
 - ◀ Sodio alta pressione
 - ◀ Vapori di mercurio
 - Segnapasso**
 - Ioduri metallici
 - LED
 - Sodio alta pressione
 - Allogena
 - altro
 - CFL
 - Altro lampada**
 - * Sodio alta pressione
 - Stradali**
 - Ioduri metallici
 - LED
 - Sodio alta pressione
 - Vapori di mercurio

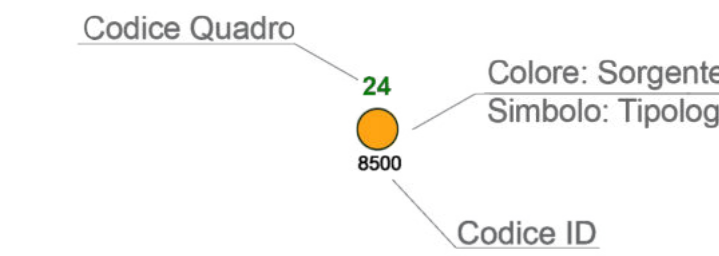

QUADRO D'UNIONE



COMUNE DI MOLFETTA
Città Metropolitana di Bari
Via Martiri di Via Fani, 2/b, 70056 Molfetta - BA



REALIZZAZIONE E GESTIONE DI UN PROGETTO INTEGRATO DI SISTEMI E SERVIZI TECNOLOGICI PER LA CITTÀ INTELLIGENTE PER IL COMUNE DI MOLFETTA

Il Committente: *Responsabile Unico del Procedimento*

COMUNE DI MOLFETTA
Via Martiri di Via Fani, 2/b, 70056 Molfetta - BA
Ing. Alessandro Binetti

Il Concessionario: *Il Procuratore*
Melicta Intelligentes s.r.l. Via Sessanelli n. 42 - 70124 Bari -
P. IVA 08473960725
Pec: melictaintelligentes@legalmail.it
Vito Moramarco

Le Imprese Esecutrici:
CREASYS s.r.l. Piazza Albarella 00153 Roma RM
coopervice s.r.l. Via Rodolfo, 3 42122 Reggio Emilia

La Progettazione
Team di Progettazione
Ing. Antonio Sestini
Ing. Mariabruna Coscia
Ing. Andrea Scattolo
Ing. Dr. Carlo Milano
Arch. Francesco Neri-Rossini
Arch. Nicola Santoro
Arch. Isabella Capovilla
Ing. Giulio Madaro
Ing. Pierpaolo Madaro

PROGETTO ESECUTIVO
Descrizione: **IMPIANTO DI PUBBLICA ILLUMINAZIONE**
Rilievo dello stato di fatto degli impianti esistenti - Organi illuminanti e quadri elettrici - Quadrante 1

TAV. SDF_01_01
SCALA: 1:1000
DATA: LUGLIO 2022