



**Q\_07**


**LEGENDA**

**STATO DI FATTO**


**Elementi di rete degli impianti di pubblica illuminazione**

- Quadri Elettrici di proprietà di Enel Sole
- Quadri Elettrici di proprietà del Comune di Molifetta

- |  |  |
|--|--|
| <p><b>Piattelli</b></p> <ul style="list-style-type: none"> <li><span style="color: red;">●</span> Sodio alta pressione</li> </ul> <p><b>Sospensioni</b></p> <ul style="list-style-type: none"> <li><span style="color: orange;">●</span> Sodio alta pressione</li> </ul> <p><b>Arredo urbano fungo</b></p> <ul style="list-style-type: none"> <li><span style="color: blue;">▼</span> Ioduri metallici</li> <li><span style="color: cyan;">▼</span> LED</li> <li><span style="color: red;">▼</span> Sodio alta pressione</li> </ul> <p><b>Arredo urbano globo</b></p> <ul style="list-style-type: none"> <li><span style="color: orange;">●</span> Sodio alta pressione</li> <li><span style="color: yellow;">●</span> Vapori di mercurio</li> </ul> <p><b>Globo artistico</b></p> <ul style="list-style-type: none"> <li><span style="color: orange;">●</span> Sodio alta pressione</li> </ul> <p><b>Proiettori</b></p> <ul style="list-style-type: none"> <li><span style="color: blue;">◀</span> CFL</li> <li><span style="color: green;">◀</span> Ioduri metallici</li> <li><span style="color: blue;">◀</span> LED</li> <li><span style="color: red;">◀</span> Sodio alta pressione</li> <li><span style="color: yellow;">◀</span> Vapori di mercurio</li> </ul> <p><b>Segnapasso</b></p> <ul style="list-style-type: none"> <li><span style="color: green;">■</span> Ioduri metallici</li> <li><span style="color: blue;">■</span> LED</li> <li><span style="color: orange;">■</span> Sodio alta pressione</li> <li><span style="color: red;">■</span> Allogena</li> <li><span style="color: purple;">■</span> altro</li> <li><span style="color: blue;">■</span> CFL</li> </ul> <p><b>Altro lampada</b></p> <ul style="list-style-type: none"> <li><span style="color: red;">★</span> Sodio alta pressione</li> </ul> <p><b>Stradali</b></p> <ul style="list-style-type: none"> <li><span style="color: green;">●</span> Ioduri metallici</li> <li><span style="color: blue;">●</span> LED</li> <li><span style="color: orange;">●</span> Sodio alta pressione</li> <li><span style="color: yellow;">●</span> Vapori di mercurio</li> </ul> | <p><b>Lanterna artistica</b></p> <ul style="list-style-type: none"> <li><span style="color: green;">●</span> Ioduri metallici</li> <li><span style="color: blue;">●</span> LED</li> <li><span style="color: orange;">●</span> Sodio alta pressione</li> </ul> <p><span style="color: yellow;">●</span> Punti luce degli impianti di proprietà di Enel Sole</p> |
|--|--|

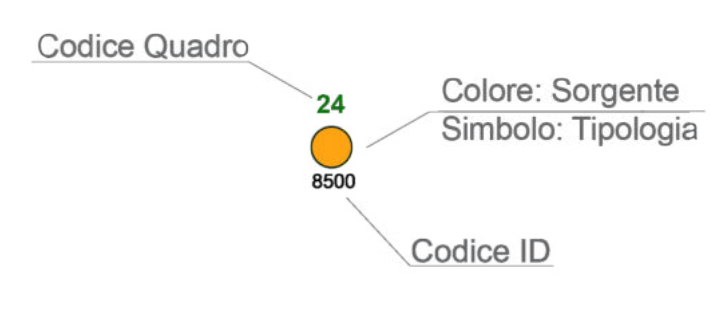

**QUADRO D'UNIONE**

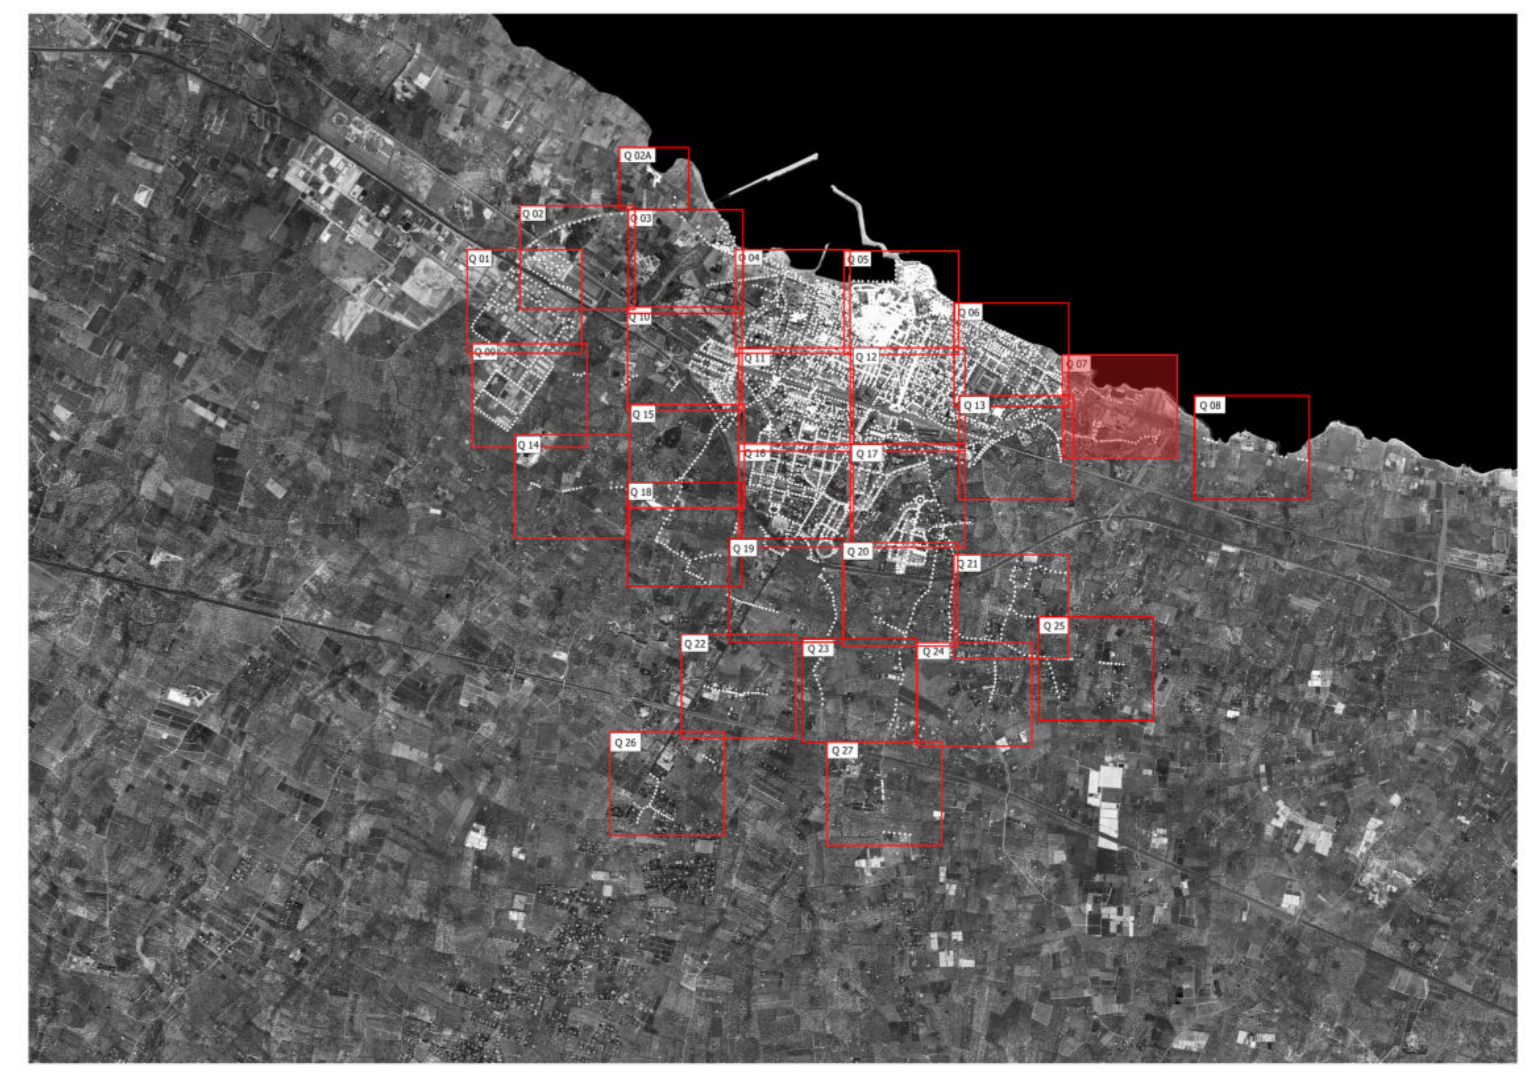

**COMUNE DI MOLIFETTA**  
Città Metropolitana di Bari  
Via Martiri di Via Fani, 2/b, 70056 Molifetta - BA

**REALIZZAZIONE E GESTIONE DI UN PROGETTO INTEGRATO DI SISTEMI E SERVIZI TECNOLOGICI PER LA CITTÀ INTELLIGENTE PER IL COMUNE DI MOLIFETTA**

<i>Il Committente:</i>		<i>Responsabile Unico del Procedimento</i>	
COMUNE DI MOLIFETTA Via Martiri di Via Fani, 2/b, 70056 Molifetta - BA		Ing. Alessandro Binetti	
<i>Il Concessionario:</i>		<i>Il Procuratore</i>	
Melficta Intelligentes s.r.l. Via Sassanelli n. 42 - 70124 Bari - P. IVA 08473960725 Pec: melficta@intelligentes.it		Vito Moramarco	
<i>Le Imprese Esecutrici:</i>			
	CREASYS S.r.l. Piazza Albarella 00153 Roma RM		Coopervice s.coop.p.A. Via Rocchelle, 3 42122 Reggio Emilia
<i>La Progettazione</i>			
	Team di Progettazione Ing. Ferruccio Andreoli Ing. Mariabruna Coscia Ing. Anna Sanna Ing. Oriano Milano Arch. Paolo Basso-Franconi Arch. Nicola Santini Arch. Eleonora Castellano	Ing. Giulio Madaro	Ing. Pierpaolo Madaro
<b>PROGETTO ESECUTIVO</b>			
<i>Descrizione:</i>		<i>TAV. SDF_08_01</i>	
IMPIANTO DI PUBBLICA ILLUMINAZIONE		SCALA: 1:1000	
Rilievo dello stato di fatto degli impianti esistenti - Organi illuminanti e quadri elettrici - Quadrante 7		DATA: LUGLIO 2022	