

STATO DI FATTO

Elementi di rete degli impianti di pubblica illuminazione

- Quadri Elettrici di proprietà di Enel Sole
 - Quadri Elettrici di proprietà del Comune di Molfetta
-
- | | |
|---|---|
| <p>Piattelli</p> <ul style="list-style-type: none"> ● Sodio alta pressione ● Sodio alta pressione <p>Sospensioni</p> <ul style="list-style-type: none"> ● Sodio alta pressione <p>Arredo urbano fungo</p> <ul style="list-style-type: none"> Y Ioduri metallici Y LED Y Sodio alta pressione <p>Arredo urbano globo</p> <ul style="list-style-type: none"> ● CFL ● Sodio alta pressione ● Vapori di mercurio <p>Globo artistico</p> <ul style="list-style-type: none"> ● Sodio alta pressione <p>Proiettori</p> <ul style="list-style-type: none"> ◀ CFL ◀ Ioduri metallici ◀ LED ◀ Sodio alta pressione ◀ Vapori di mercurio <p>Segnapasso</p> <ul style="list-style-type: none"> ■ Ioduri metallici ■ LED ■ Sodio alta pressione ■ Alogena ■ altro ■ CFL <p>Altro_lampada</p> <ul style="list-style-type: none"> * Sodio alta pressione <p>Stradali</p> <ul style="list-style-type: none"> ● Ioduri metallici ● LED ● Sodio alta pressione ● Vapori di mercurio | <p>Lanterna artistica</p> <ul style="list-style-type: none"> ● Ioduri metallici ● LED ● Sodio alta pressione <p>● Punti luce degli impianti di proprietà di Enel Sole</p> |
|---|---|
-
- Codice Quadro

24

8000


●

Colore: Sorgente

Simbolo: Tipologia

Codice ID

QUADRO D'UNIONE

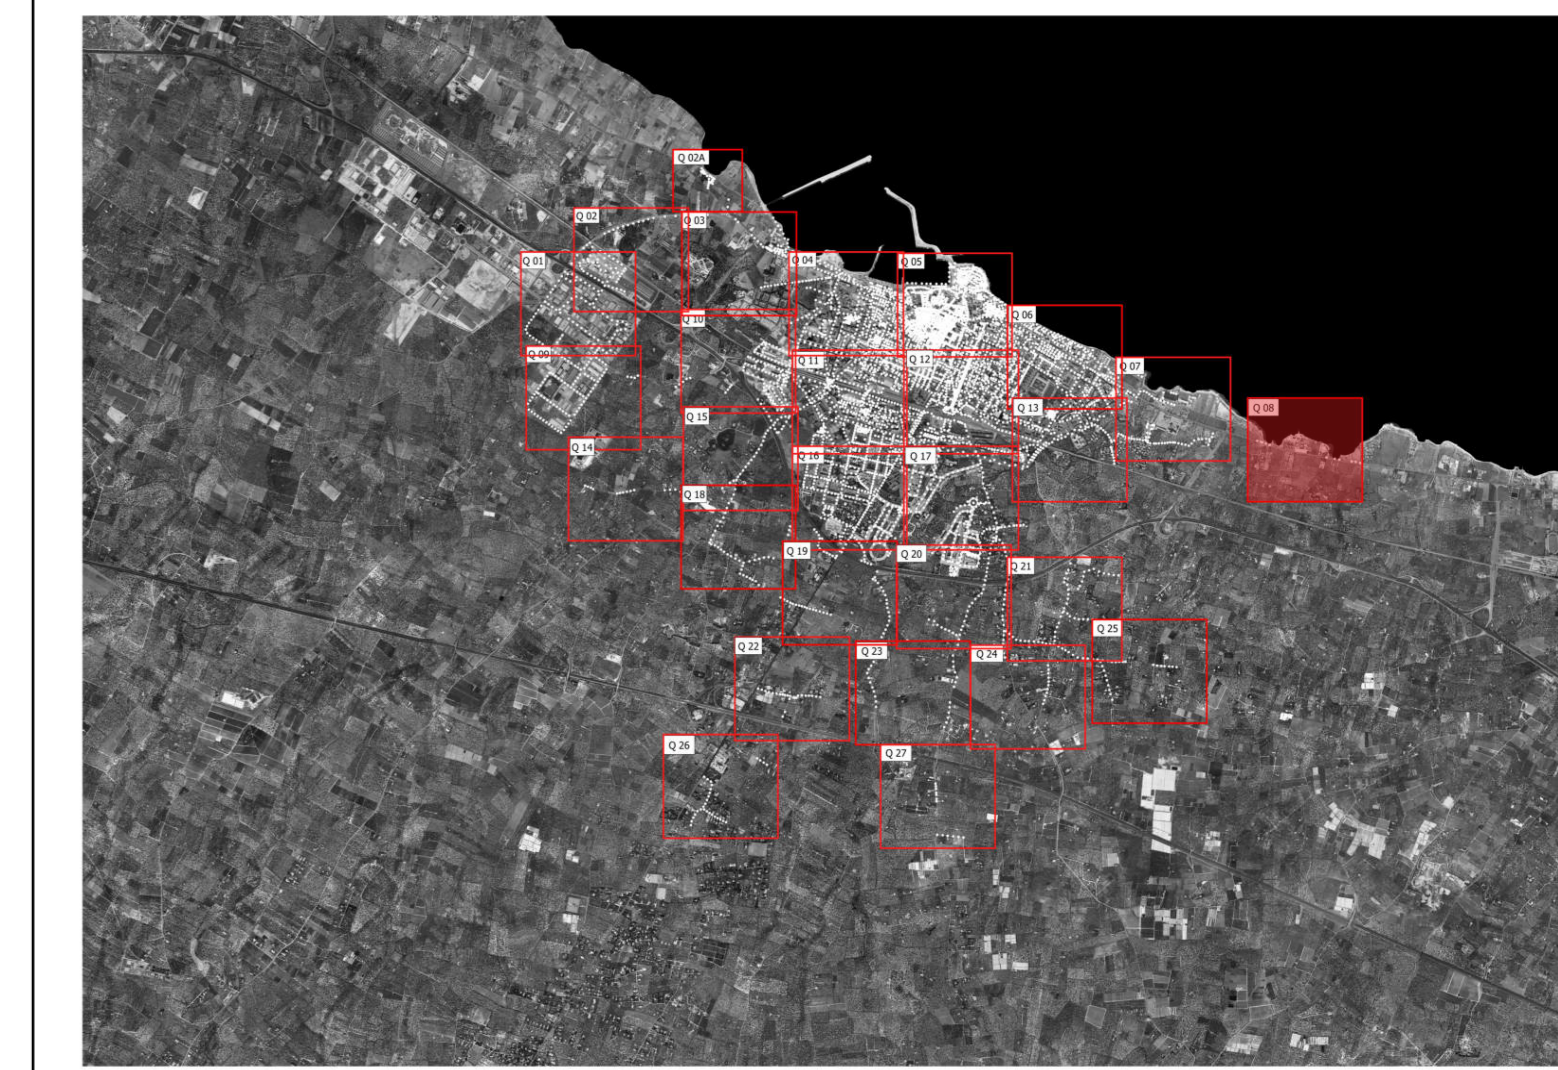



COMUNE DI MOLFETTA
Città Metropolitana di Bari
Via Martiri di Via Fani, 2/b, 70056 Molfetta - BA



REALIZZAZIONE E GESTIONE DI UN PROGETTO INTEGRATO DI SISTEMI E SERVIZI TECNOLOGICI PER LA CITTÀ INTELLIGENTE PER IL COMUNE DI MOLFETTA

Il Committente: *Responsabile Unico del Procedimento*
COMUNE DI MOLFETTA
 Via Martiri di Via Fani, 2/b, 70056 Molfetta - BA
 Ing. Alessandro Binetti

Il Concessionario: *Il Procuratore*
Melficta Intelligentes s.r.l. Via Sessanelli n. 42 - 70124 Bari -
 P. IVA 08473600725
 Pec: melfictaintelligentes@legalmail.it
 Vito Moramarco

Le Imprese Esecutrici:

 CREASYS S.p.A. Piazza Albarella 00153 Roma RM	 coopervice s.coop.p.A. Via Rodolfo, 2 42122 Reggio Emilia
---	---

La Progettazione

 IMAD ingegneria e innovazione	Team di Progettazione Ing. Ivano Sestini Ing. Mariabona Costa Ing. Anna Sestini Ing. Dr. Carlo Milano Arch. Paolo Nicoletti Arch. Nicola Santoro Arch. Isabella Castellano	Ing. Giulio Madaro	Ing. Pierpaolo Madaro
---	---	--------------------	-----------------------

PROGETTO ESECUTIVO

Descrizione: **IMPIANTO DI PUBBLICA ILLUMINAZIONE**
 Rilievo dello stato di fatto degli impianti esistenti - Organi illuminanti e quadri elettrici - Quadrante 8

TAV. SDF_09_01
 SCALA: 1:1000
 DATA: LUGLIO 2022

Q_08