



LEGGENDA


MODELLO SIMBOLOGIA		TIPOLOGIA APPARECCHIO
Codice ID		A ARMATURA STRADALE
Tipo apparecchio		B LANTERNA ARTISTICA
Codice Quadro		C SOSPENSIONE
Numero apparecchi dello stesso tipo o potenza		D PROIETTORE
Codice prodotto		Au ARREDO URBANO
Punti luce di impianti Enel Sole		I INCASSO
Quadri elettrici di impianti di proprietà del Comune		KR KIT RETROFIT
Quadri elettrici di impianti di proprietà di Enel Sole		R RIMOZIONE
ZON E OGGETTO DI AMPLIAMENTO E RIQUALIFICAZIONE DEGLI IMPIANTI ESISTENTI		NI NESSUN INTERVENTO
Strade oggetto di ampliamento interessate da impianti di proprietà Enel Sole		Lampade a scarica
Strade oggetto di ampliamento interessate da impianti di proprietà del Comune		LED

N.B. Gli interventi previsti per le strade oggetto di ampliamento sono rappresentati nelle tavole dedicate "Ampliamenti e rifacimenti impianti esistenti"

TABELLA DEI CODICI IDENTIFICATIVO PRODOTTO DEGLI APPARECCHI

AEC ILLUMINAZIONE			Codice interno		IGuzzini	
Categoria	Descrizione	Codice	Modello	Descrizione	Codice	Descrizione
ARMATURA LAC	ARMATURA LAC	12	ARMATURA LAC	ARMATURA LAC	12	ARMATURA LAC
	ARMATURA LAC	13	ARMATURA LAC	ARMATURA LAC	13	ARMATURA LAC
	ARMATURA LAC	14	ARMATURA LAC	ARMATURA LAC	14	ARMATURA LAC
	ARMATURA LAC	15	ARMATURA LAC	ARMATURA LAC	15	ARMATURA LAC
LANTERNA ARTISTICA	LANTERNA ARTISTICA	16	LANTERNA ARTISTICA	LANTERNA ARTISTICA	16	LANTERNA ARTISTICA
	LANTERNA ARTISTICA	17	LANTERNA ARTISTICA	LANTERNA ARTISTICA	17	LANTERNA ARTISTICA
	LANTERNA ARTISTICA	18	LANTERNA ARTISTICA	LANTERNA ARTISTICA	18	LANTERNA ARTISTICA
	LANTERNA ARTISTICA	19	LANTERNA ARTISTICA	LANTERNA ARTISTICA	19	LANTERNA ARTISTICA
SOSPENSIONE	SOSPENSIONE	20	SOSPENSIONE	SOSPENSIONE	20	SOSPENSIONE
	SOSPENSIONE	21	SOSPENSIONE	SOSPENSIONE	21	SOSPENSIONE
	SOSPENSIONE	22	SOSPENSIONE	SOSPENSIONE	22	SOSPENSIONE
	SOSPENSIONE	23	SOSPENSIONE	SOSPENSIONE	23	SOSPENSIONE
PROIETTORE	PROIETTORE	24	PROIETTORE	PROIETTORE	24	PROIETTORE
	PROIETTORE	25	PROIETTORE	PROIETTORE	25	PROIETTORE
	PROIETTORE	26	PROIETTORE	PROIETTORE	26	PROIETTORE
	PROIETTORE	27	PROIETTORE	PROIETTORE	27	PROIETTORE
ARREDO URBANO	ARREDO URBANO	28	ARREDO URBANO	ARREDO URBANO	28	ARREDO URBANO
	ARREDO URBANO	29	ARREDO URBANO	ARREDO URBANO	29	ARREDO URBANO
	ARREDO URBANO	30	ARREDO URBANO	ARREDO URBANO	30	ARREDO URBANO
	ARREDO URBANO	31	ARREDO URBANO	ARREDO URBANO	31	ARREDO URBANO

QUADRO D'UNIONE

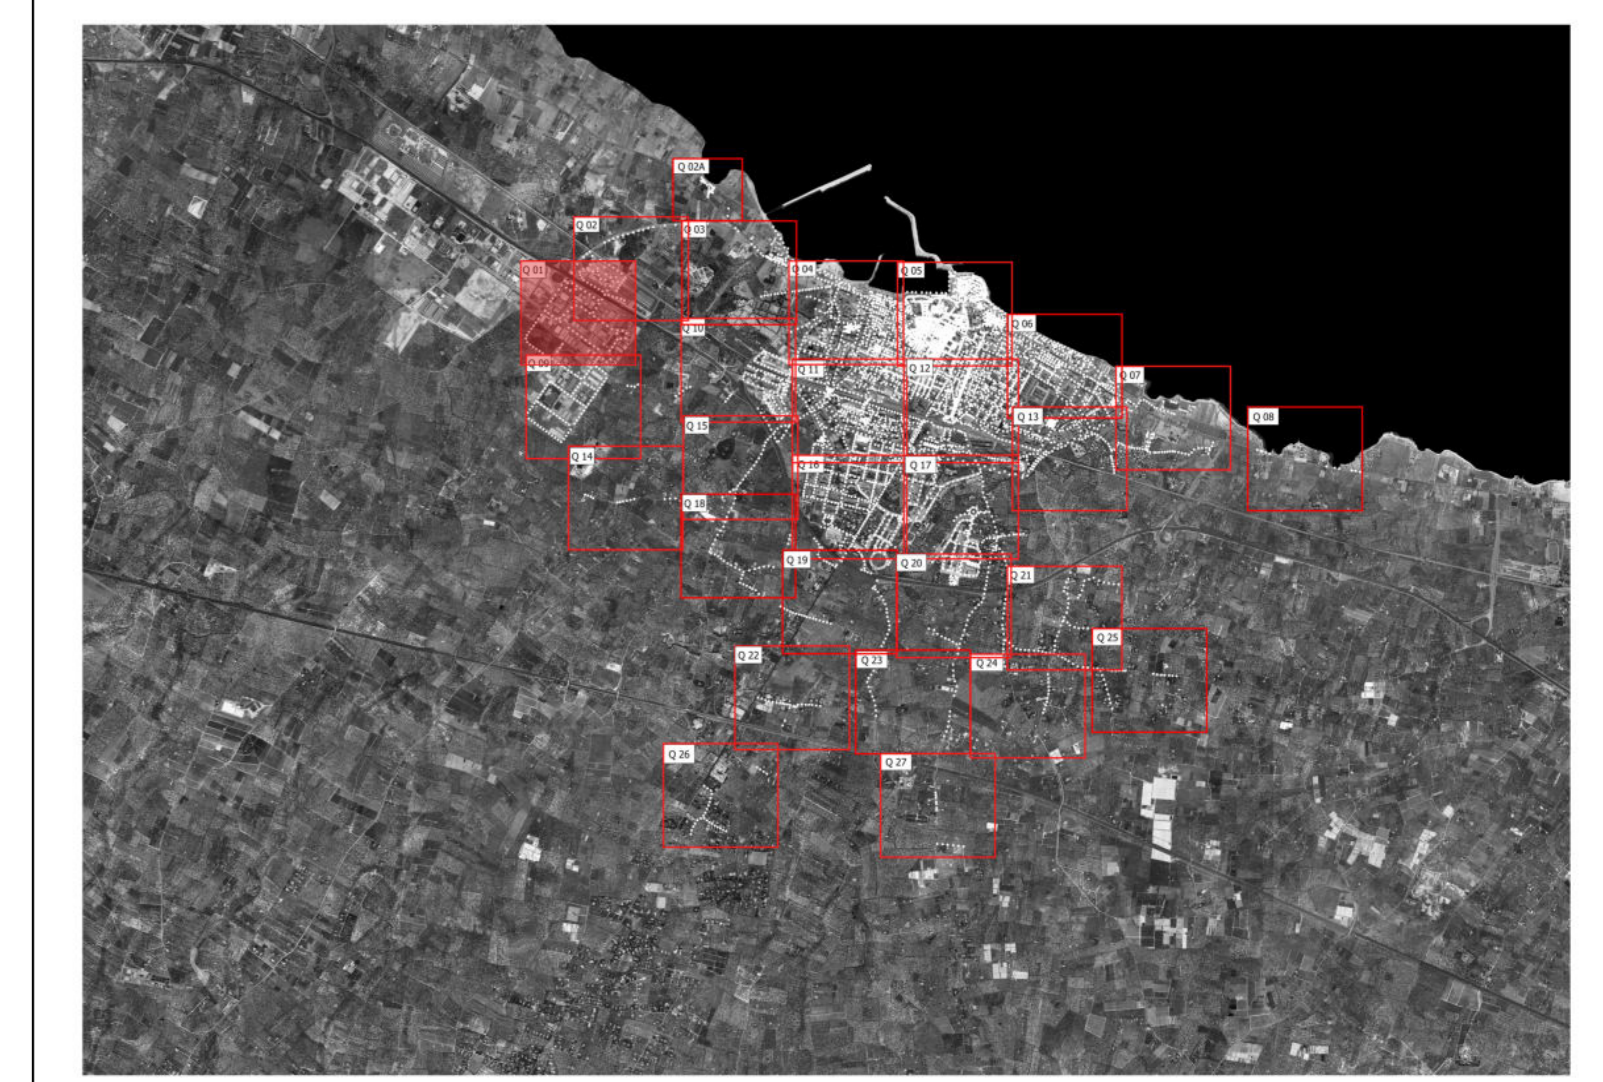




**COMUNE DI MOLFETTA**
Città Metropolitana di Bari
Via Martiri di Via Fani, 2/b, 70056 Molfetta - BA

REALIZZAZIONE E GESTIONE DI UN PROGETTO INTEGRATO DI SISTEMI E SERVIZI TECNOLOGICI PER LA CITTÀ INTELLIGENTE PER IL COMUNE DI MOLFETTA

Il Committente: *Responsabile Unico del Procedimento*
COMUNE DI MOLFETTA
Via Martiri di Via Fani, 2/b, 70056 Molfetta - BA
Ing. Alessandro Binetti

Il Concessionario: *Il Procuratore*
Melicta Intelligentes s.r.l. Via Sessanelli n. 42 - 70124 Bari -
P. IVA 08473600725
Pec: melicta@melictaintelligentes.it
Vito Moramarco

Le Imprese Esecutrici:
 CREASYS S.r.l. PIAZZA ALBERTINI 00153 ROMA RM
 Cooper Service s.coop.p.a Via Rodolfo, 5 42122 Reggio Emilia

La Progettazione:
 Team di Progettazione
Ing. Vittorio Andre
Ing. Mariabina Coscia
Ing. Anna Giacco
Ing. Drizio Milano
Arch. Paola Neri Rossini
Arch. Nicola Saracino
Arch. Isabella Capovilla
Ing. Giulio Madaro
Ing. Pierpaolo Madaro

PROGETTO ESECUTIVO
Descrizione: **IMPIANTO DI PUBBLICA ILLUMINAZIONE**
Piano di riqualificazione ed efficientamento degli impianti
- Organi illuminanti Quadrante 01 -

TAV. SDP_03_01
SCALA: 1:1000
DATA: LUGLIO 2022