



CITTÀ METROPOLITANA DI BARI

SERVIZIO PIANIFICAZIONE TERRITORIALE GENERALE - DEMANIO - MOBILITA' E VIABILITA'

Rettifica di curve pericolose sulla S.P. 56 "Molfetta-Ruvo"

PROGETTO DEFINITIVO

INQUADRAMENTO DELL'INTERVENTO
COROGRAFIA GENERALE

ALLEGATO

D.1.2

PROGETTISTA

Geom. Capo Salvatore MINAFRA

COLLABORATORI

Geom. Francesco Tedeschi

SCALA

COORDINATORE della SICUREZZA

Geom. Capo Salvatore MINAFRA

TECNICO ESTIMATORE


Geom. Capo Domenico Mastromatteo

DATA 23/11/2021

RESPONSABILE DEL PROCEDIMENTO

Ing. Maurizio MONTALTO

PROG. N° 64/V

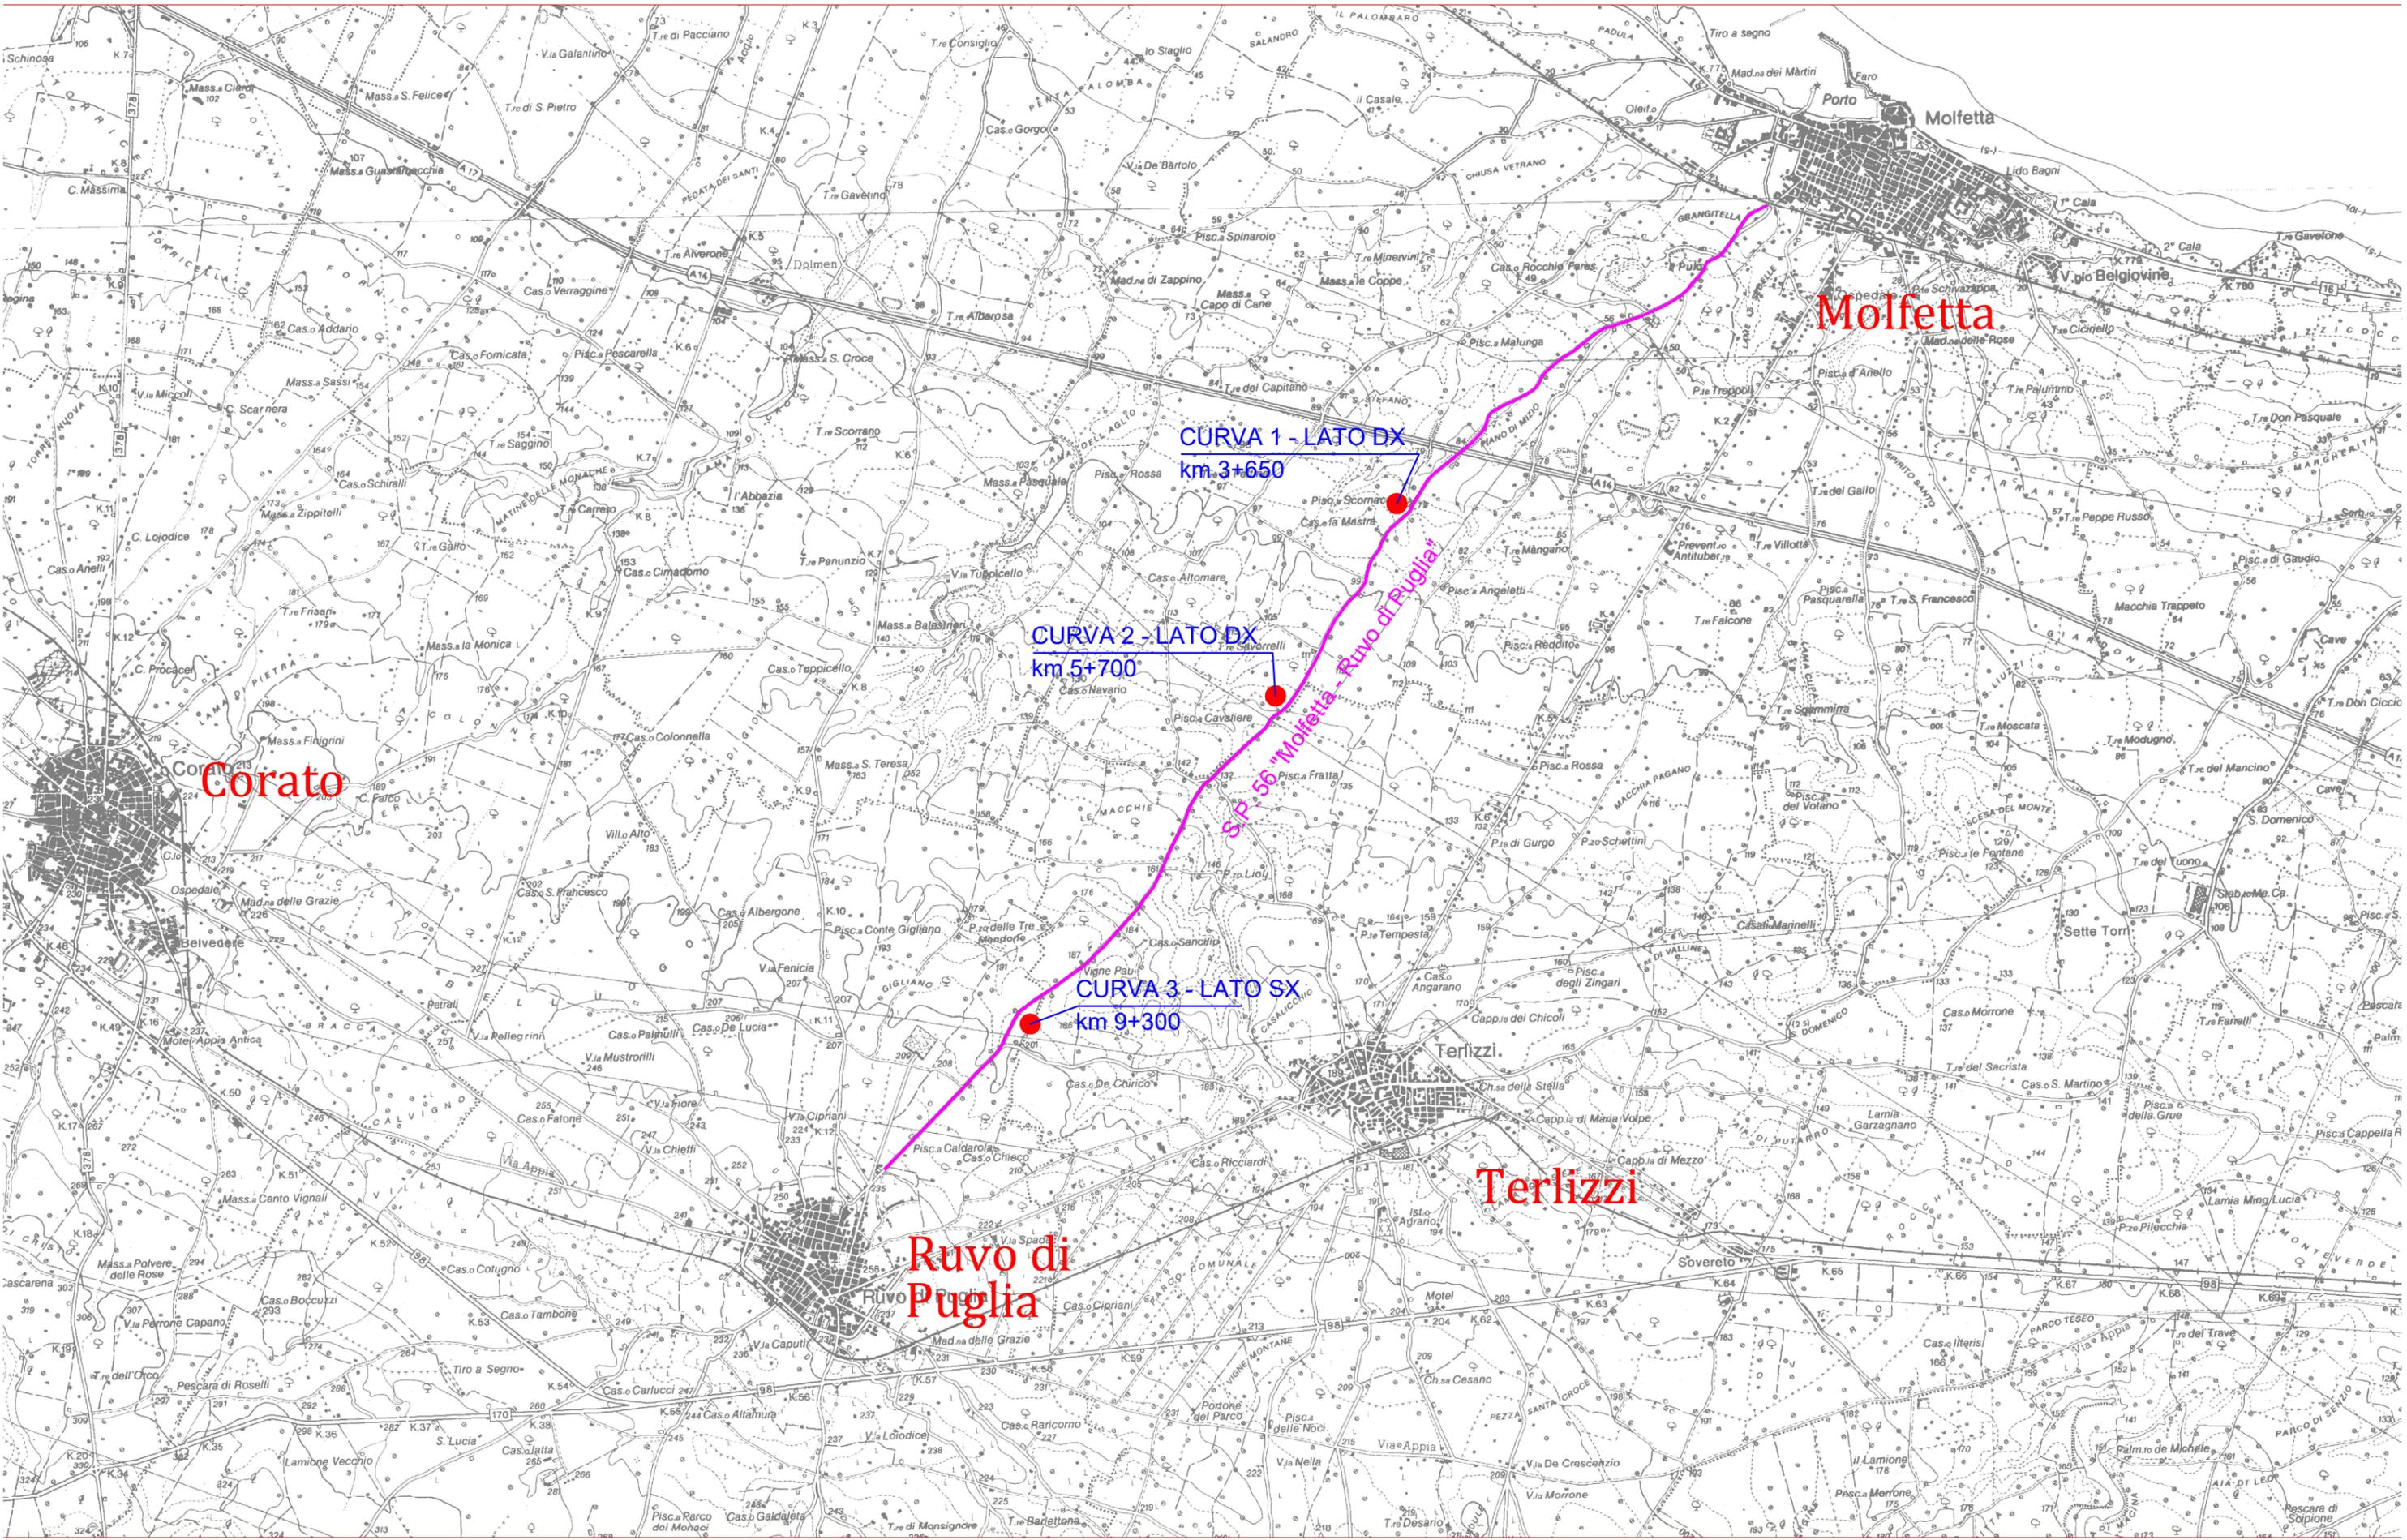

Molfetta

Corato

Terlizzi

Ruvo di Puglia

CURVA 1 - LATO DX
km 3+650

CURVA 2 - LATO DX
km 5+700

CURVA 3 - LATO SX
km 9+300

SP 56 "Molfetta - Ruvo di Puglia"