



CITTÀ METROPOLITANA DI BARI

SERVIZIO PIANIFICAZIONE TERRITORIALE GENERALE - DEMANIO - MOBILITA' E VIABILITA'

Rettifica di curve pericolose sulla S.P. 56 "Molfetta-Ruvo"

PROGETTO DEFINITIVO

RILIEVO CELERIMETRICO
Planimetria di progetto su rilievo

ALLEGATO

D.2.3

PROGETTISTA

Geom. Capo Salvatore MINAFRA

COLLABORATORI

Geom. Francesco Tedeschi

SCALA

1:500

COORDINATORE della SICUREZZA

Geom. Capo Salvatore MINAFRA

TECNICO ESTIMATORE


Geom. Capo Domenico Mastromatteo

DATA 23/11/2021


RESPONSABILE DEL PROCEDIMENTO

Ing. Maurizio MONTALTO

PROG. N° 64/V

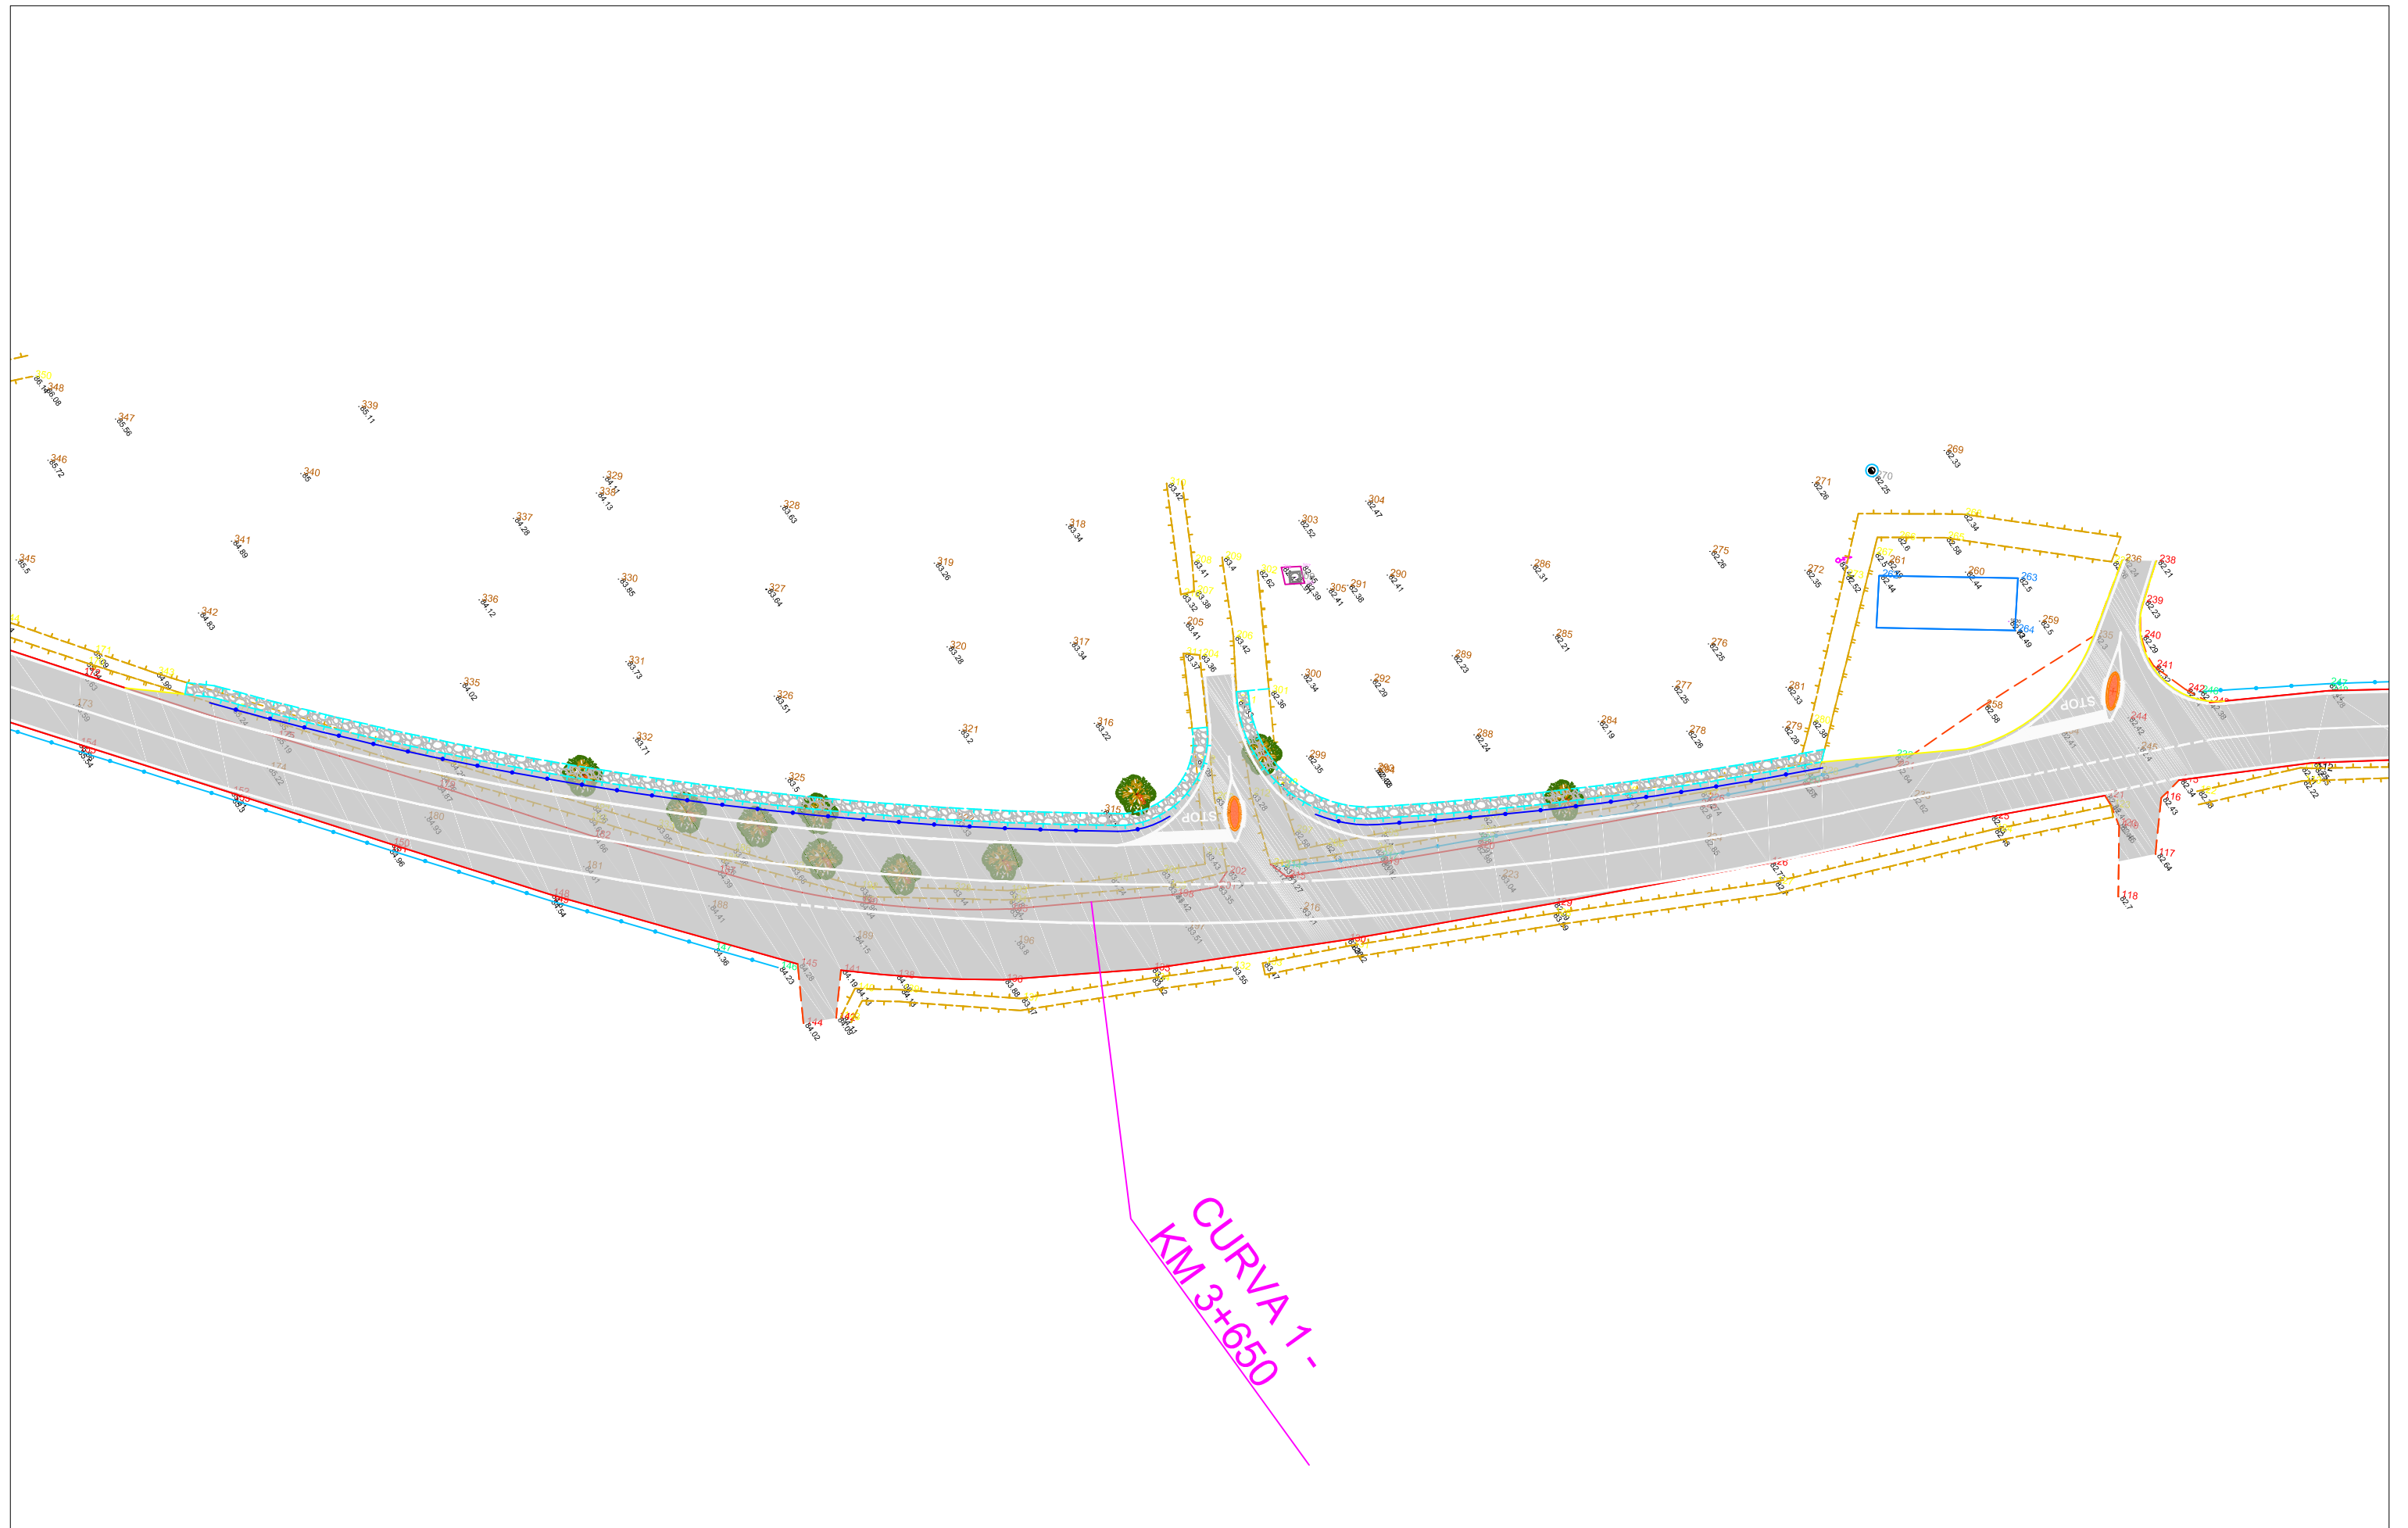

CURVA 1 -
KM 3+650

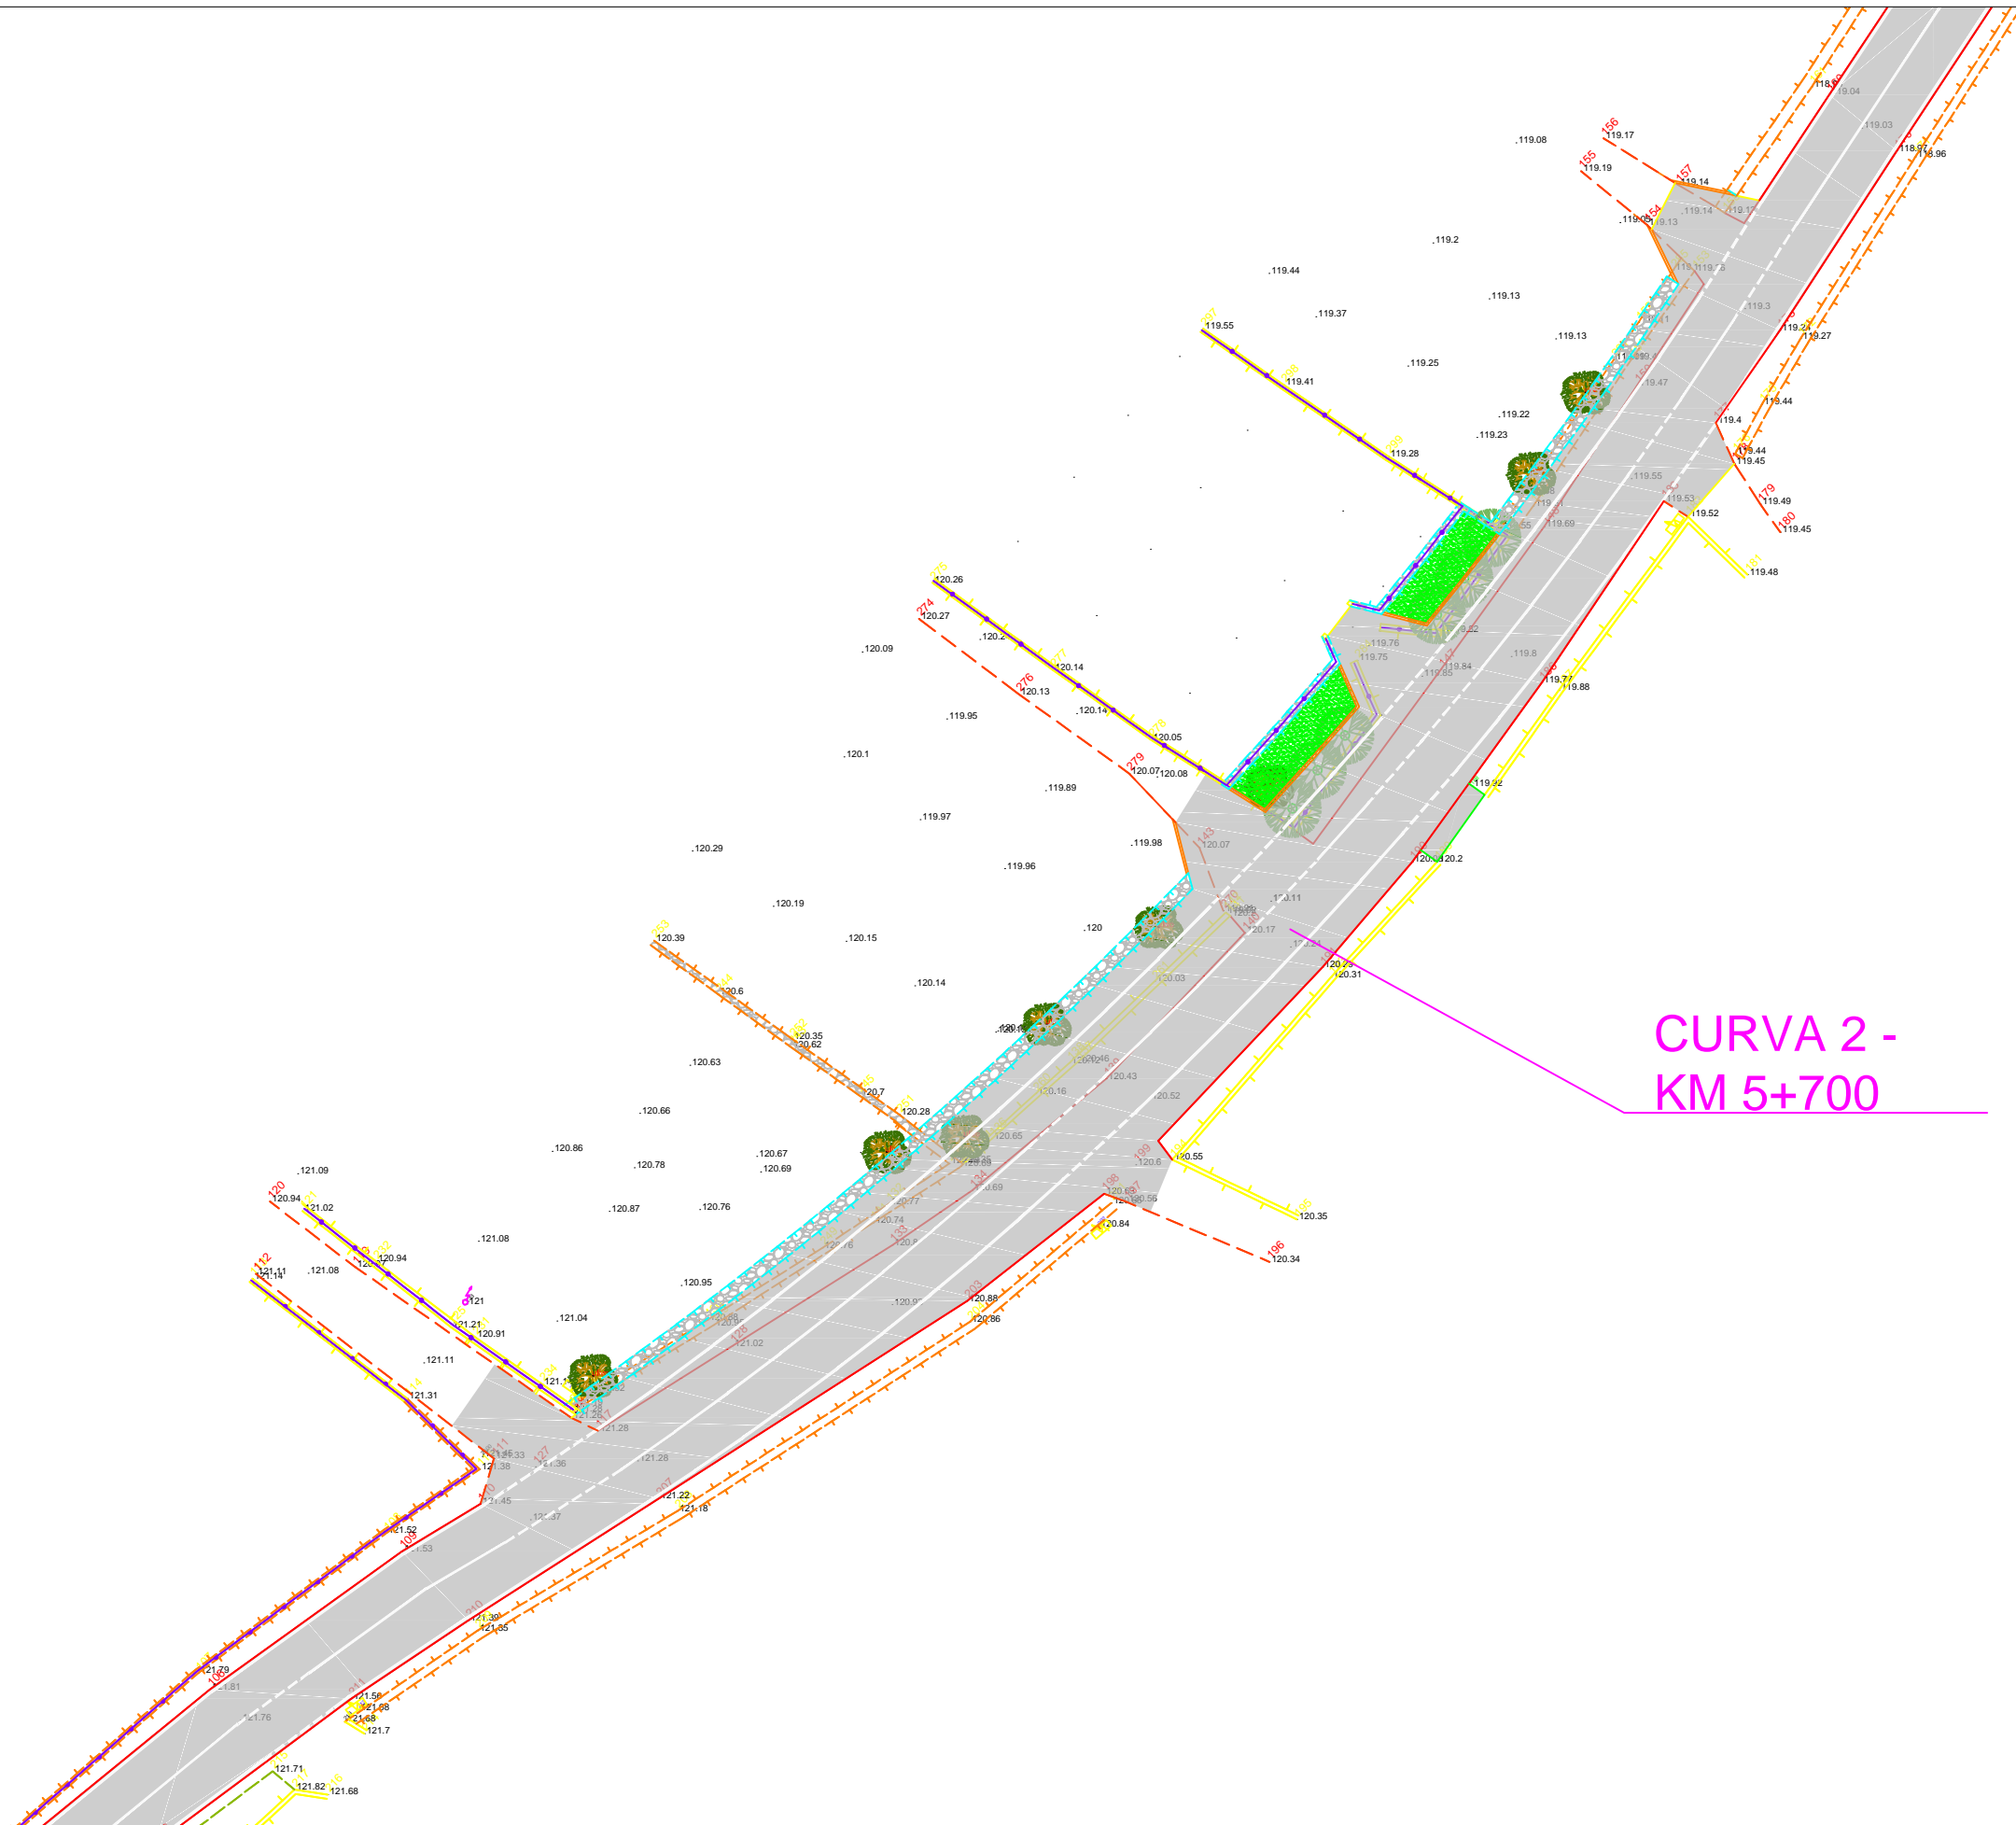

CURVA 2 -
KM 5+700

CURVA 3 -
KM 9+300

