



# CITTÀ METROPOLITANA DI BARI

SERVIZIO PIANIFICAZIONE TERRITORIALE GENERALE - DEMANIO - MOBILITA' E VIABILITA'

## Rettifica di curve pericolose sulla S.P. 56 "Molfetta-Ruvo"

# PROGETTO DEFINITIVO

***PLANIMETRIA DI PROGETTO***  
**su CATASTALE**

ALLEGATO

**D.3.3**

**PROGETTISTA**

*Geom. Capo Salvatore MINAFRA*

**COLLABORATORI**

*Geom. Francesco Tedeschi*

SCALA

**1:500**

**COORDINATORE della SICUREZZA**

*Geom. Capo Salvatore MINAFRA*

**TECNICO ESTIMATORE**


*Geom. Capo Domenico Mastromatteo*

DATA **23/11/2021**

**RESPONSABILE DEL PROCEDIMENTO**

*Ing. Maurizio MONTALTO*

PROG. N° **64/V**

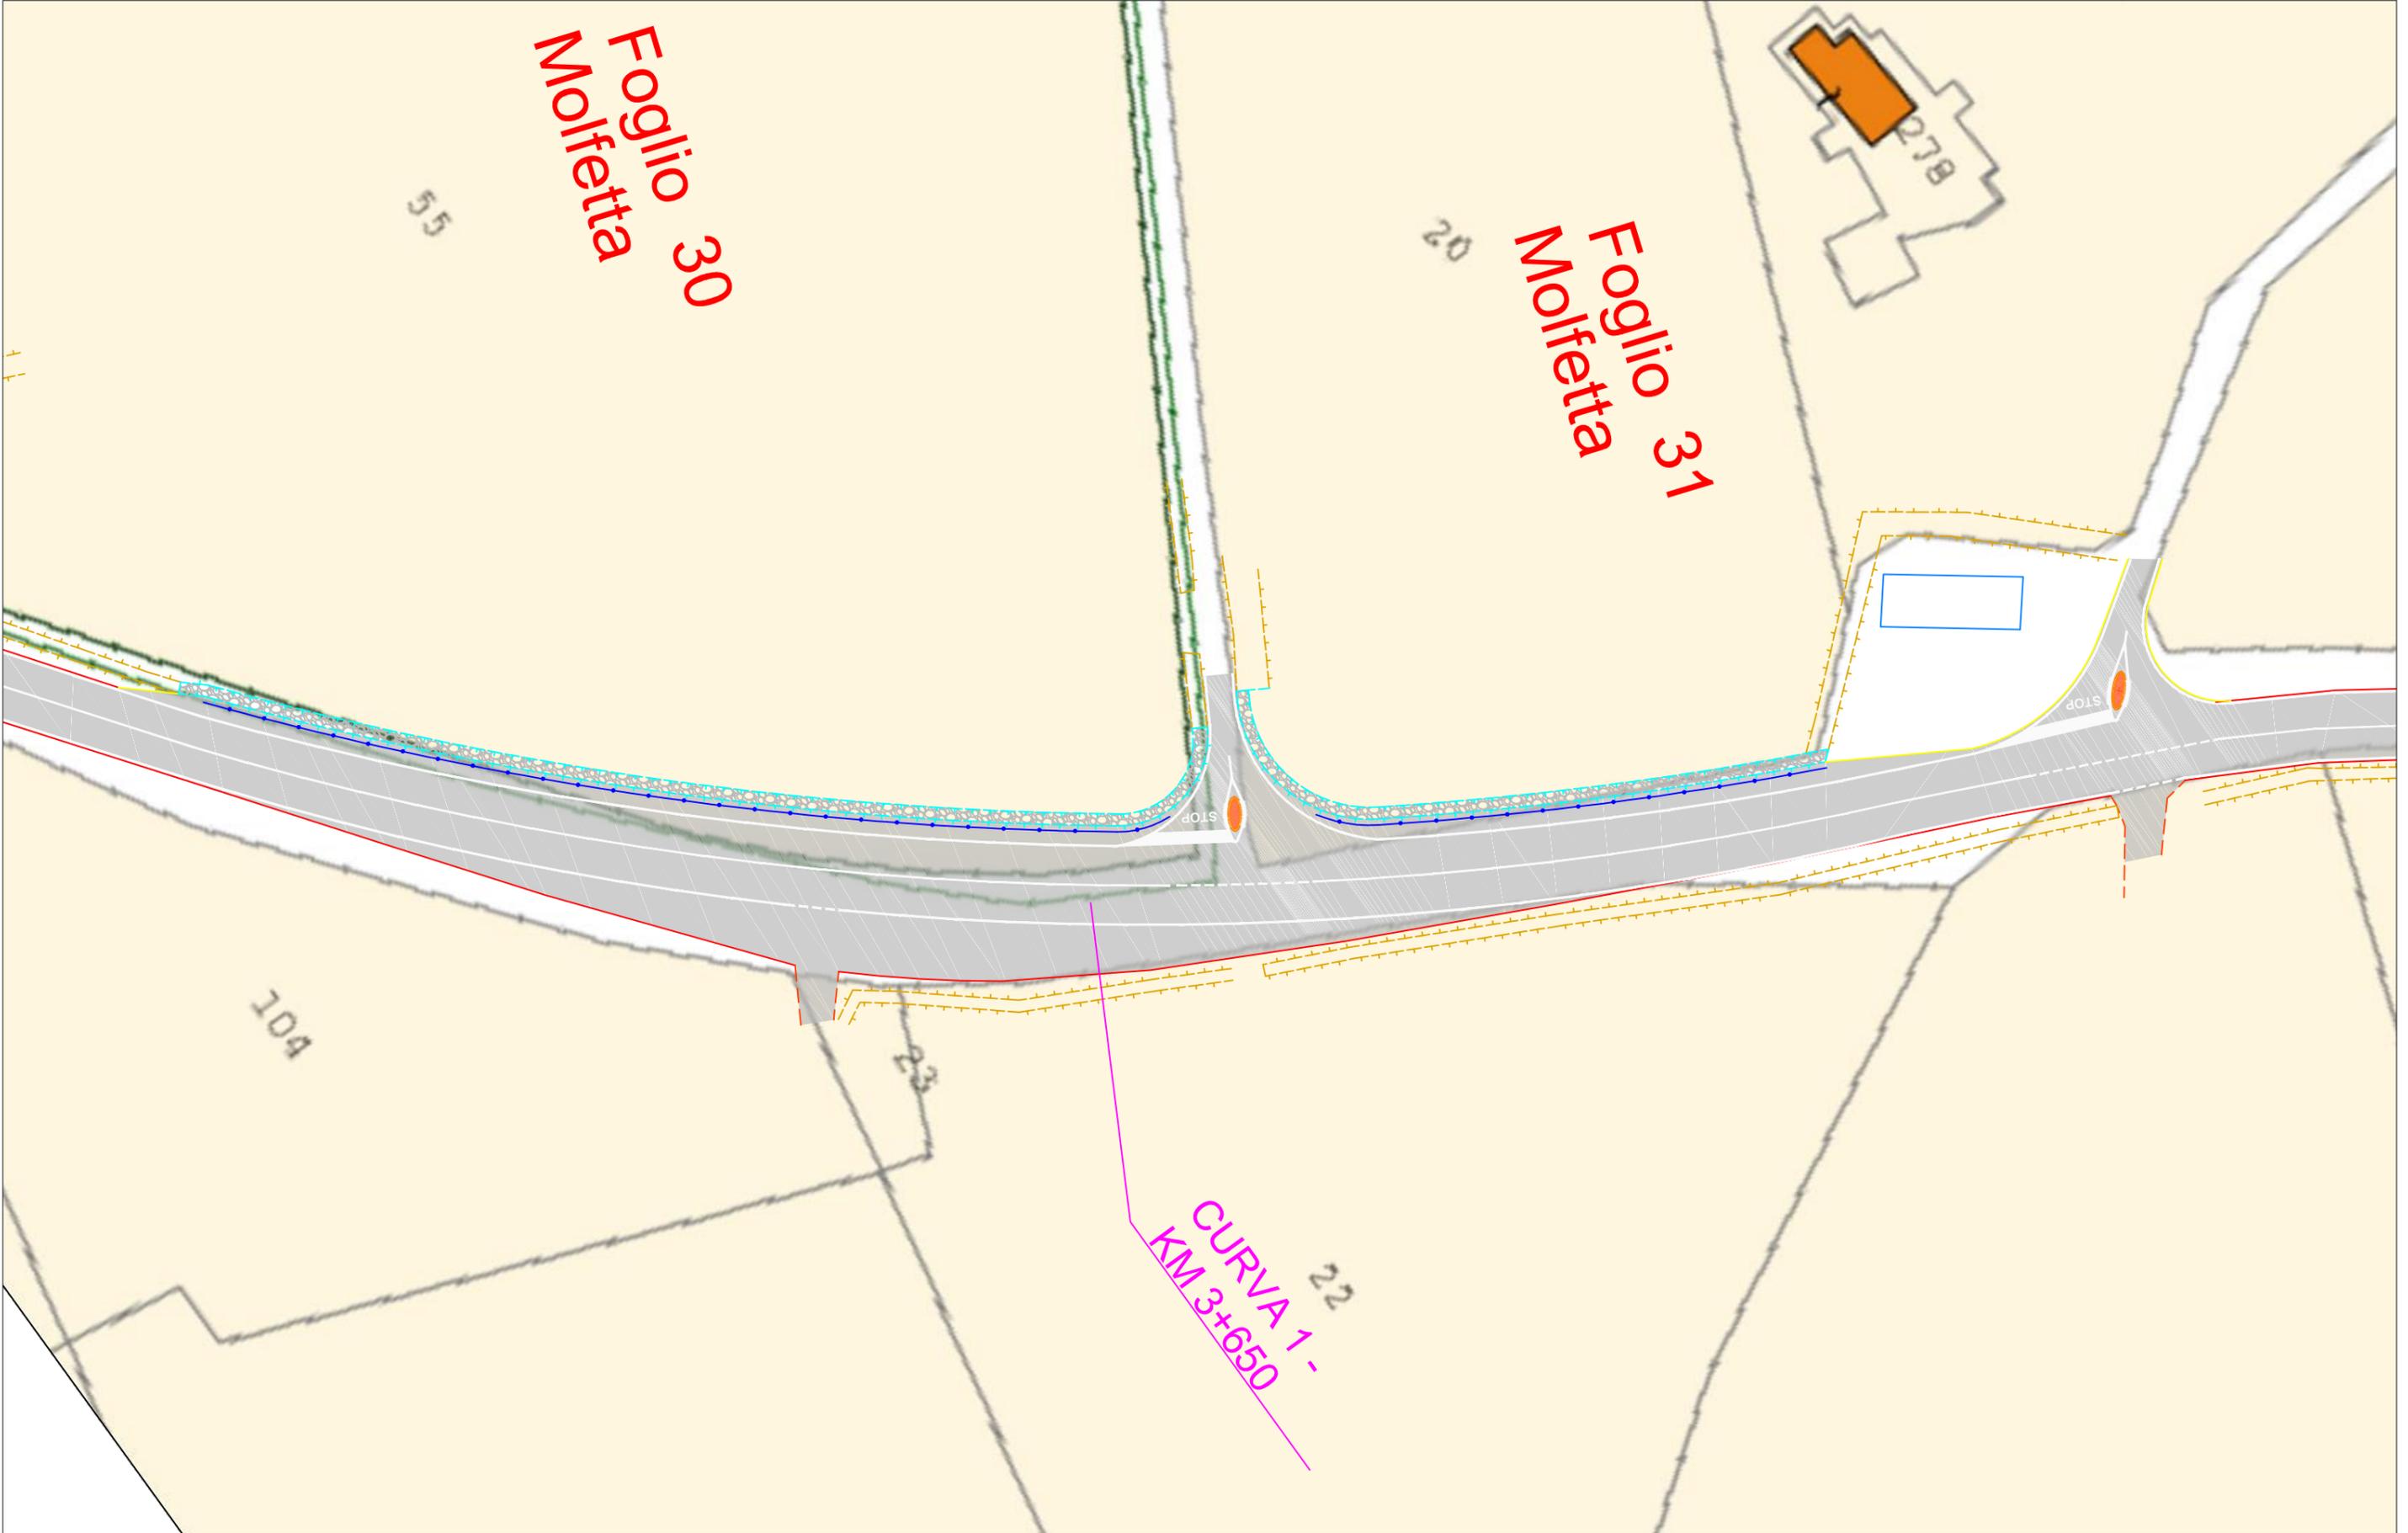



Foglio 47  
Molfetta

Foglio 2  
Terlizzi

CURVA 2 -  
KM 5+700

