



CITTÀ METROPOLITANA DI BARI

SERVIZIO PIANIFICAZIONE TERRITORIALE GENERALE - DEMANIO - MOBILITA' E VIABILITA'

Risoluzione a rotatoria dell'intersezione
tra la S.P.112 "Molfetta-Terlizzi" e la
S.C."Cappa Vecchia"

PROGETTO DEFINITIVO

**SEZIONE TIPO DELLA ROTATORIA E
DELLA SOVRASTRUTTURA STRADALE**

ALLEGATO

D.4

PROGETTISTA

Geom. Francesco **TEDESCHI**

COLLABORATORI

Ing. Luigi Casella
Geom. Vito Amati

SCALA

COORDINATORE della SICUREZZA

Geom. Vincenzo Lupo

TECNICO ESTIMATORE

Geom. Capo Domenico Mastromatteo


DATA 31/03/2021

RESPONSABILE DEL PROCEDIMENTO


Ing. Francesco CURCI

PROG. N° 21/V

Firma autografa sostituita a mezzo stampa ai sensi e per gli effetti dell'art. 3, c. 2 D.Lgd. n. 39/93

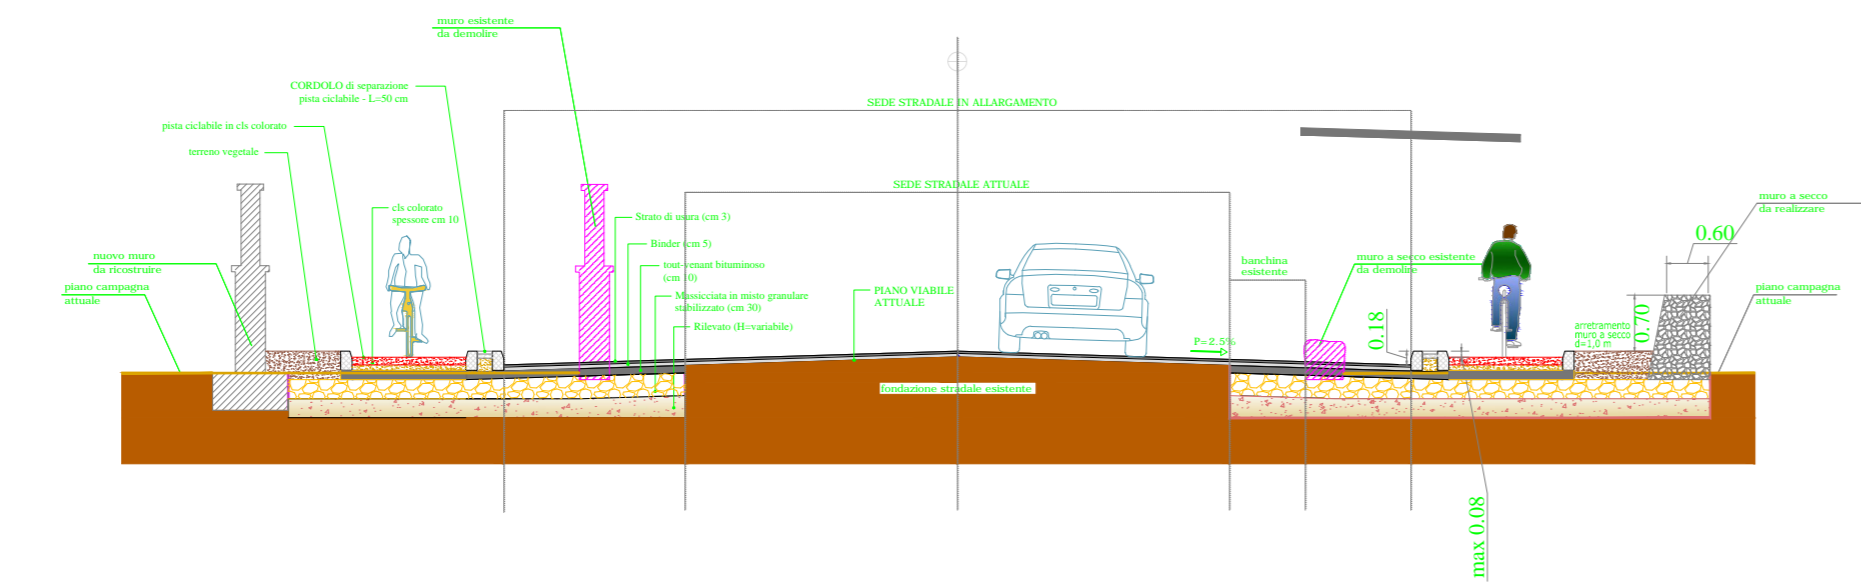

**SEZIONE TIPO
IN ALLARGAMENTO
S.P. 112 - DIR. TERLIZZI**

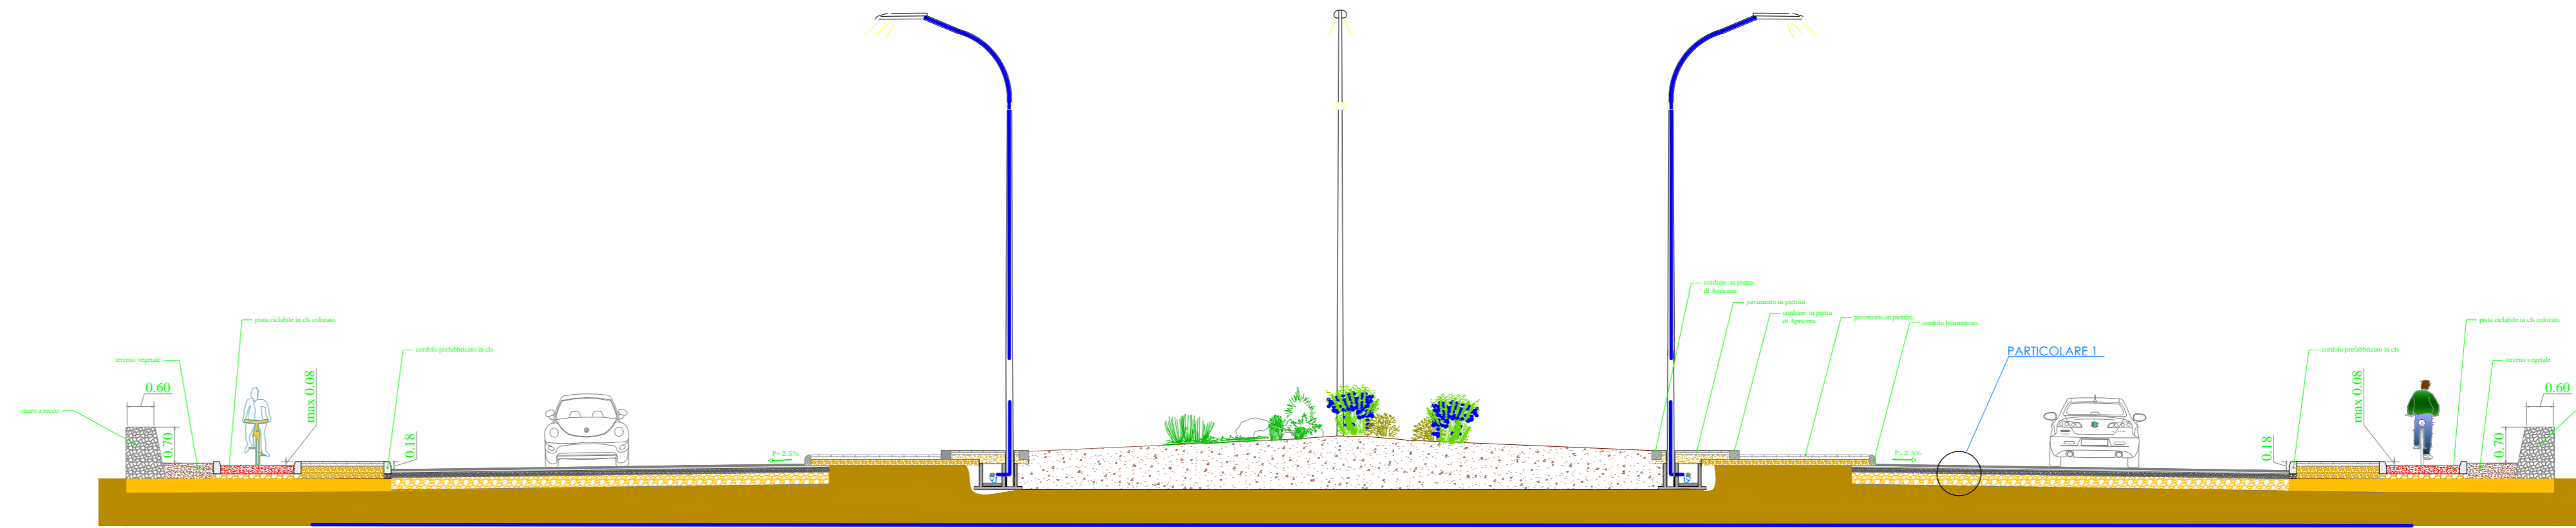

**SEZIONE TIPO
ROTATORIA**

