



CITTÀ METROPOLITANA DI BARI

SERVIZIO PIANIFICAZIONE TERRITORIALE GENERALE - DEMANIO - MOBILITA' E VIABILITA'

Risoluzione a rotatoria dell'intersezione
tra la S.P.112 "Molfetta-Terlizzi" e la
S.C."Cappa Vecchia"

PROGETTO DEFINITIVO

IMPIANTO DI PUBBLICA ILLUMINAZIONE
Sezione tipo e particolari costruttivi

ALLEGATO

D.5.3

PROGETTISTA
Geom. Francesco TEDESCHI

COLLABORATORI
Ing. Luigi Casella
Geom. Vito Amati

SCALA

COORDINATORE della SICUREZZA
Geom. Vincenzo Lupo

TECNICO ESTIMATORE
Geom. Capo Domenico Mastromatteo


DATA 31/03/2021

RESPONSABILE DEL PROCEDIMENTO
Ing. Francesco CURCI


PROG. N° 21/V

PARTICOLARI COSTRUTTIVI NON IN SCALA

SEZIONE TRASVERSALE ALLA STRADA (B-B)

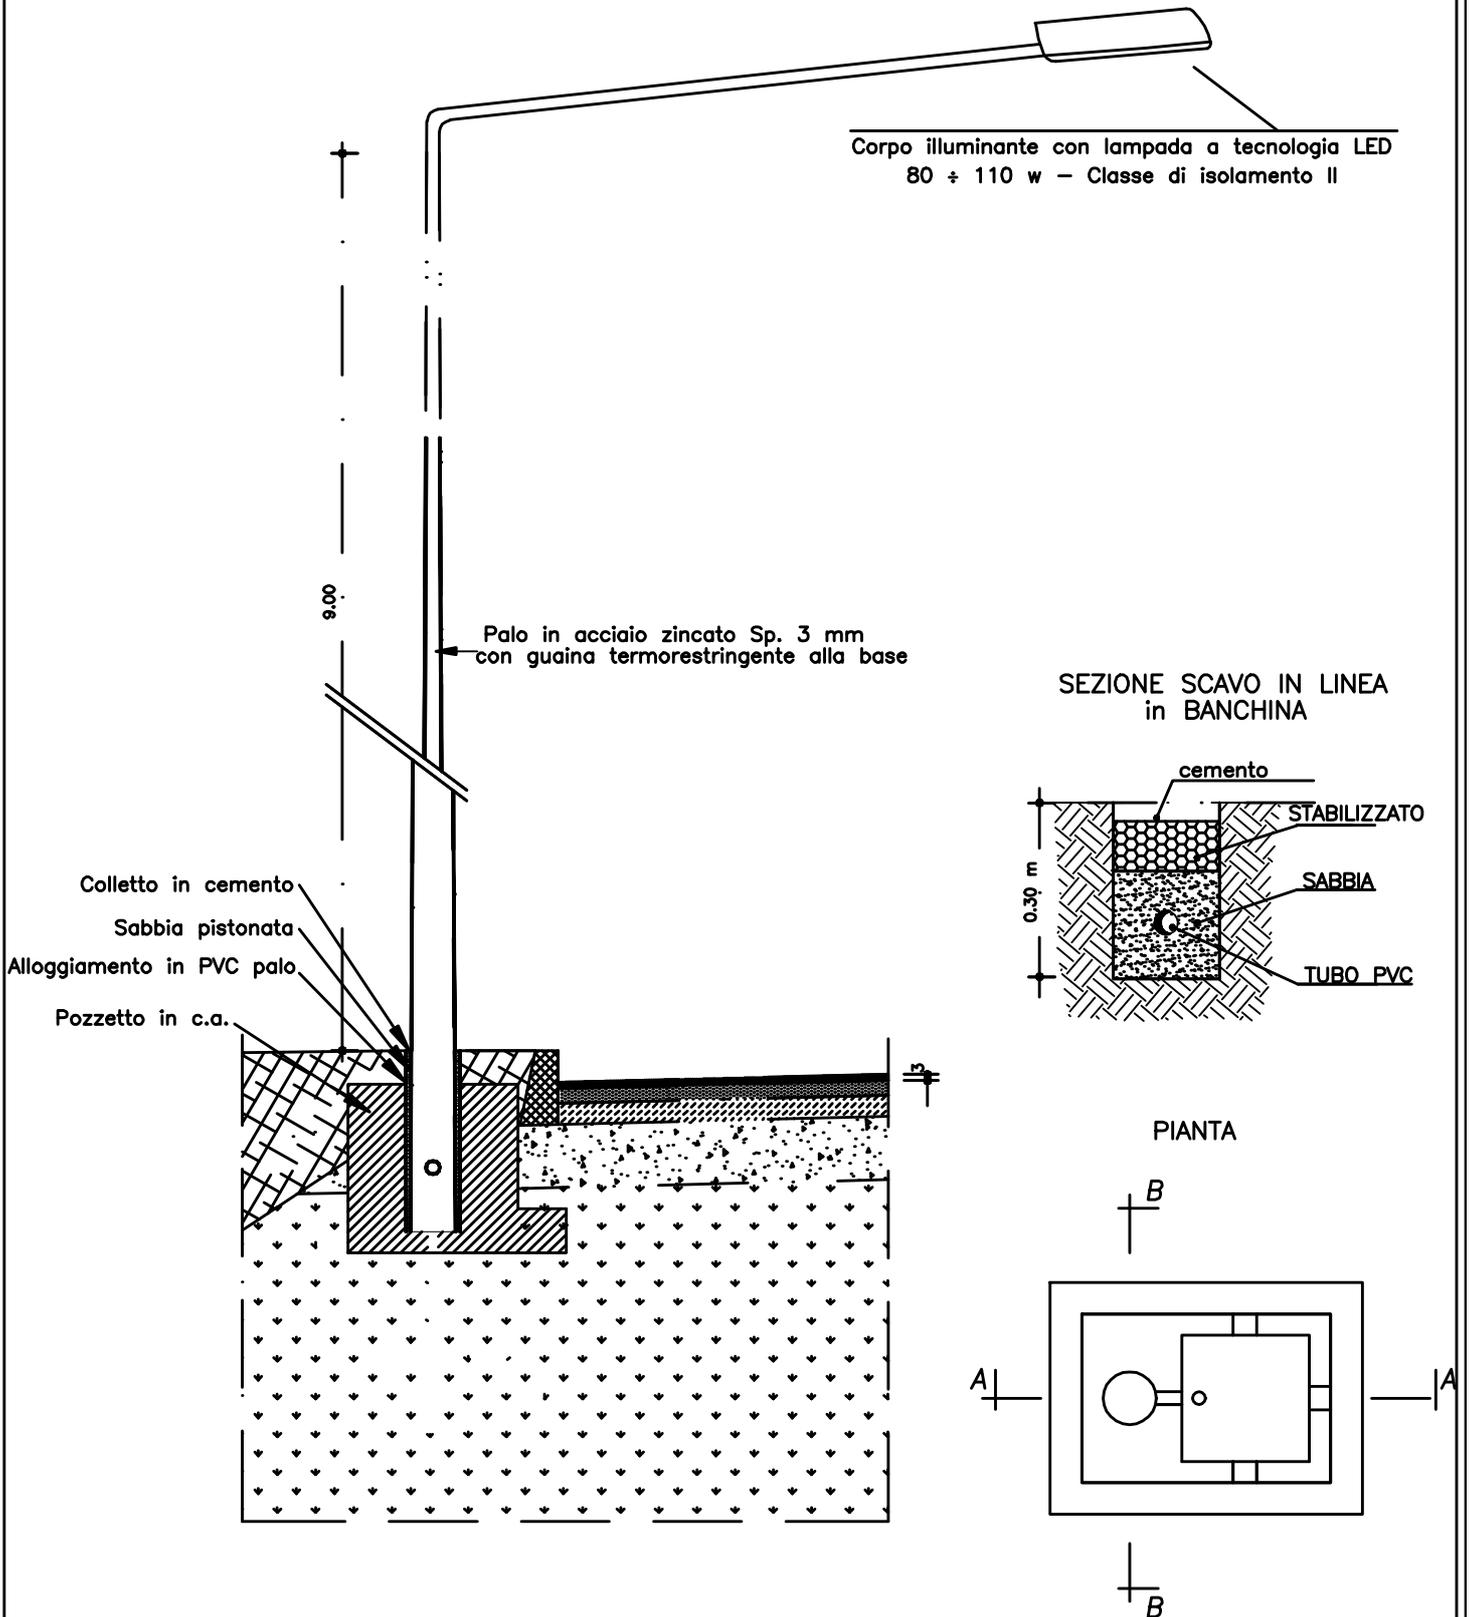

SEZIONE LONGITUDINALE ALLA STRADA (A-A)

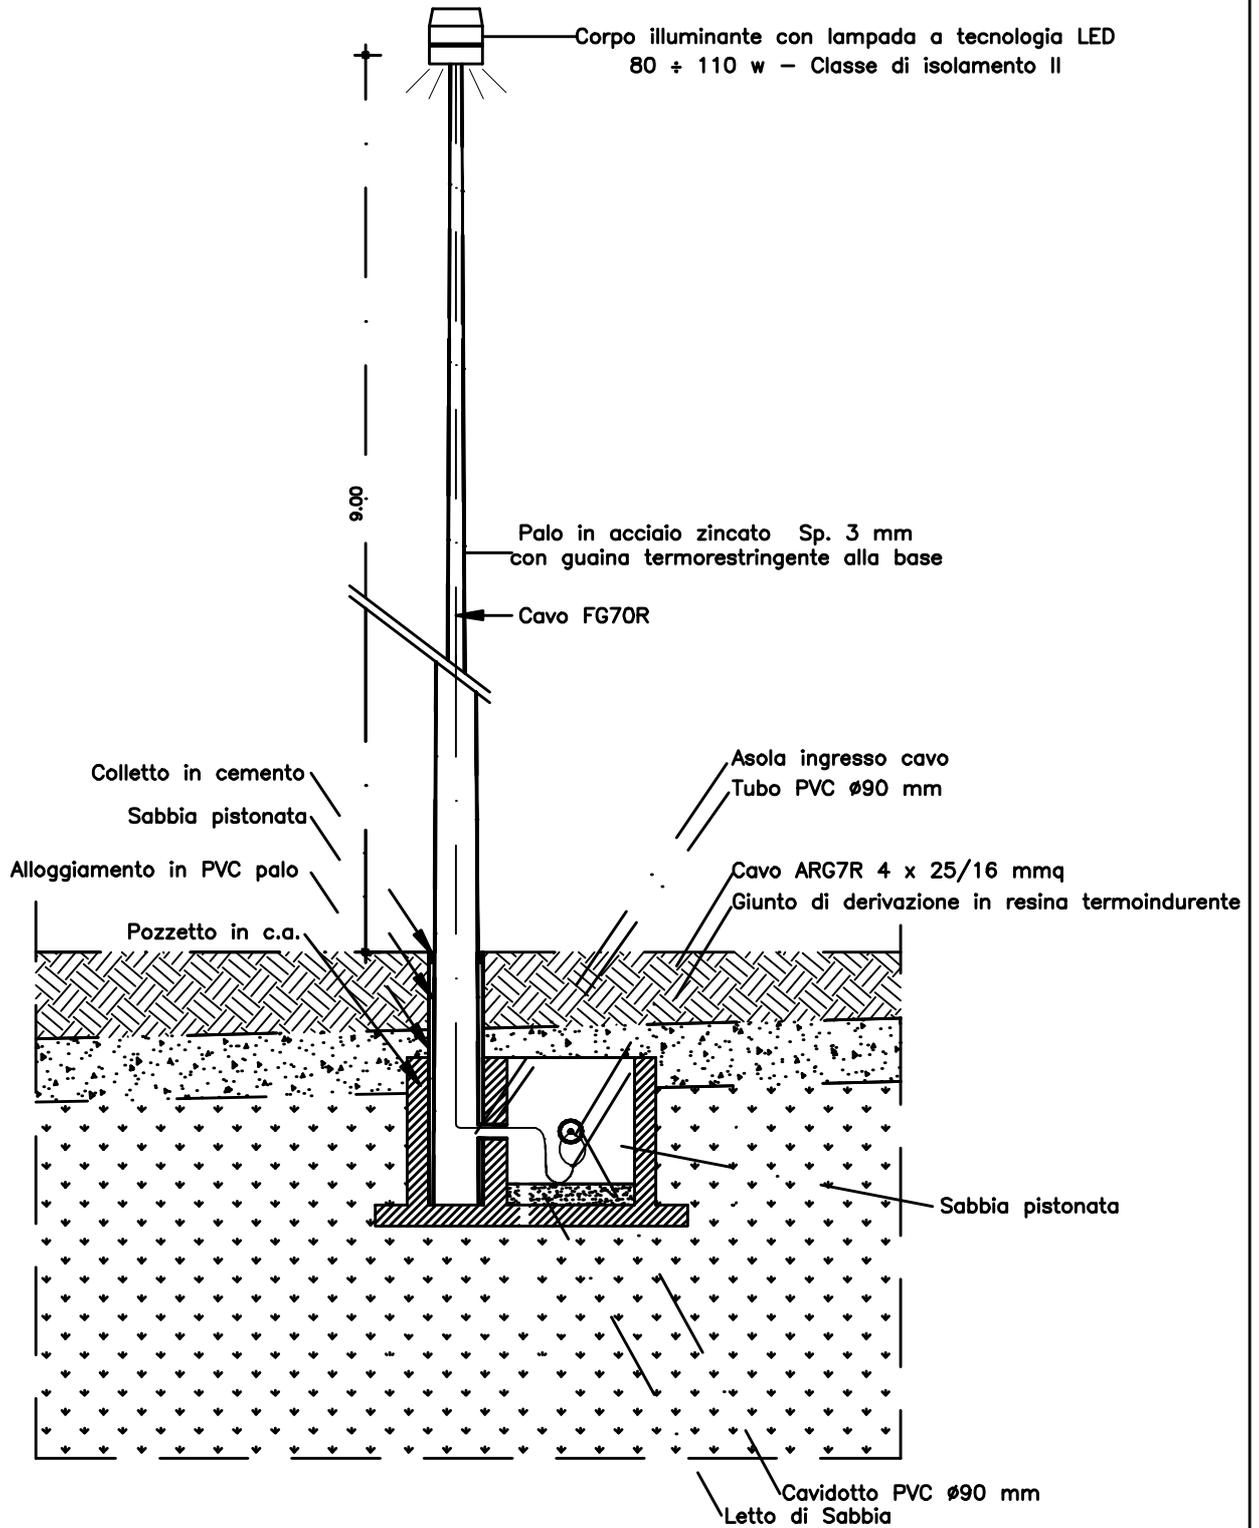

PARTICOLARI COSTRUTTIVI NON IN SCALA

Particolare collegamenti nel pozzetto di derivazione

