


Diametri collettore esistente

Tratto 1-2	GR DN 200
Tratto 2-3	GR DN 300
Tratto 3-4	GR DN 400
Tratto 4-5	Cunicolo 40x40/50x50/60x60
Tratto 5-6	GR DN 400
Tratto 6-7	Cemento Amianto DN 500

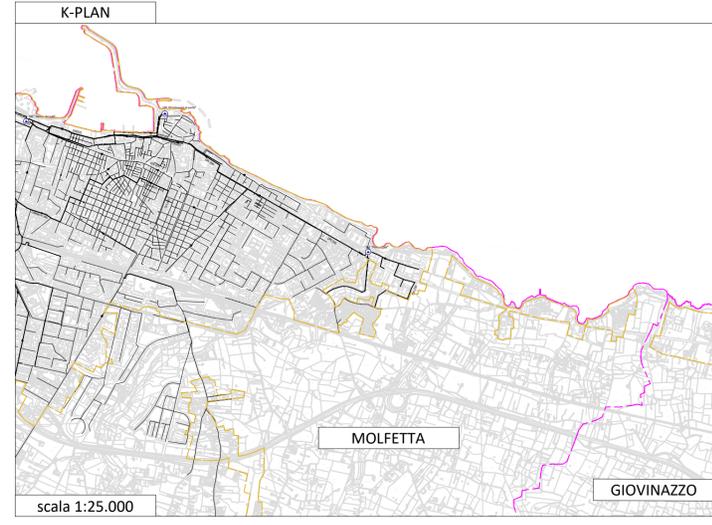

LEGENDA

- Perimetro PTA
- Limite comunale

Rete fognaria esistente

- Tronco DN150-300
- Tronco DN350-500
- Premente DN150-DN450
- Depuratore
- Impianto di sollevamento





CUP: E36H19000070005

PROGRAMMA DEGLI INTERVENTI 2018 - 2024
A CARICO DEI PROVENTI TARIFFARI GIUSTA DELIBERA DEL CONSIGLIO DIRETTIVO AIP N. 31 DEL 28/06/2018
ED INTEGRAZIONE ALLA SPESA GIUSTA NOTA AIP PROT. N. 3792 DEL 31/07/2019

**PROGETTO DEFINITIVO
REALIZZAZIONE DEL TRONCO FOGNARIO LUNGO LA LITORANEA
MOLFETTA-GIOVINAZZO**

Acquedotto Pugliese S.p.A.
Direzione Ingegneria

Il Responsabile del Procedimento
ing. Tommaso DI LERNIA

Il Direttore
ing. Gaetano BARBONE

PROGETTAZIONE
Il Coordinatore del Progetto
ing. Aida ANCONA
Il C.S.P.
ing. Maurizio ANELLI
I Progettisti
dott.ssa geol. Annamaria DIMUNDO
ing. Antonio DISCIPIO
ing. Marco GENTILE
geom. Ruggiero LANOTTE

GC02 **Planimetria generale - Stato di fatto**

Codice Intervento P1534	Codice SAP: 21/24121	Prot. n. 71713 Data 11/11/2020	Scala: 1:10.000
-------------------------	----------------------	-----------------------------------	-----------------

03	SETT. 2022	Emesso per ADEGUAMENTO DEL PROGETTO DEFINITIVO AL RAPPORTO DI VERIFICA			
02	OTT. 2021	Emesso per ADEGUAMENTO DEL PROGETTO DEFINITIVO A SEGUITO DI C.D.S.			
01	GIU. 2021	Emesso per ADEGUAMENTO DEL PROGETTO DEFINITIVO A SEGUITO DI TAVOLO TECNICO TENUTO IN DATA 30.06.2021			
00	NOV. 2020	Emesso per PROGETTO DEFINITIVO	/	/	/
N. Rev.	Data	Descrizione	Disegnato	Controllato	Approvato