


**Diametri collettore esistente**

Tratto 1-2	GR DN 200
Tratto 2-3	GR DN 300
Tratto 3-4	GR DN 400
Tratto 4-5	Cunicolo 40x40/50x50/60x60
Tratto 5-6	GR DN 400
Tratto 6-7	Cemento Amianto DN 500

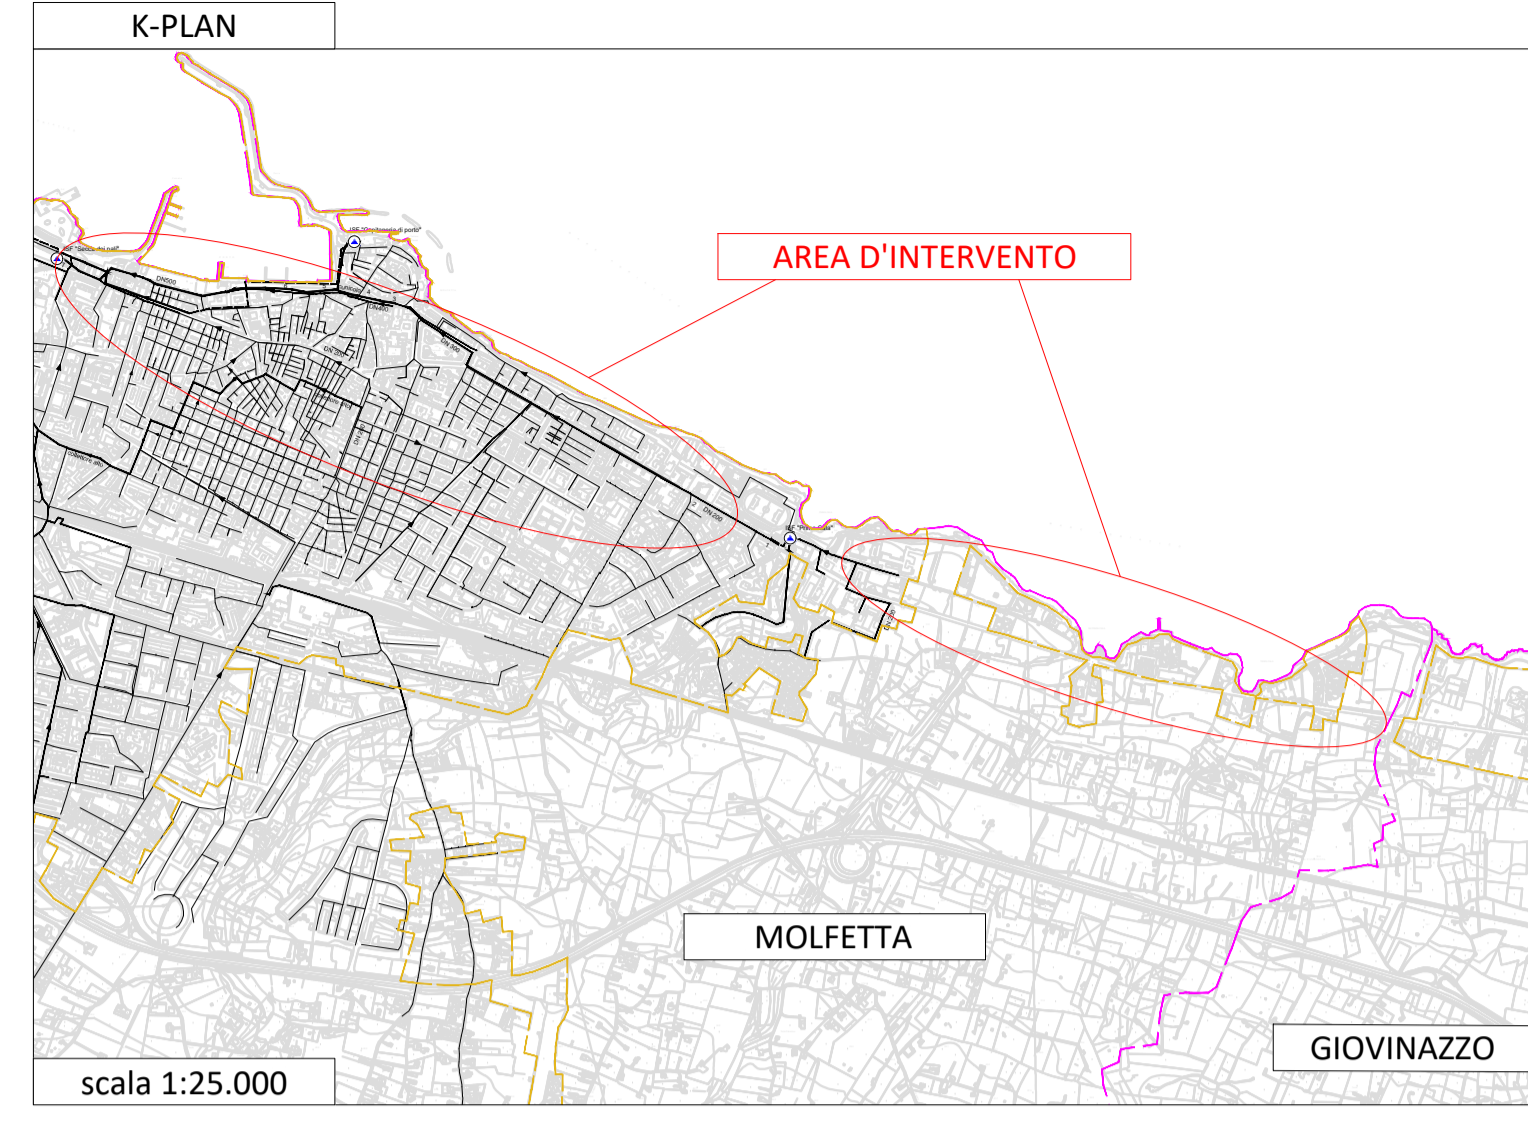

**LEGENDA**

- Perimetro PTA
- Limite comunale

**Rete fognaria di progetto**

- Potenziamento del collettore esistente in GR DN 300, GR DN400, GR/GH DN 500, GH 600
- Nuovo collettore a gravità GH DN 500/600
- Nuovo tronco in pressione in GH DN 100/150
- Nuovo tronco a gravità in GR/GH DN 200
- Nuovo impianto di sollevamento "compatto"

**Rete fognaria esistente**

- Tronco DN150-300
- Tronco DN350-500
- Premente DN150-DN450
- Depuratore
- Impianto di sollevamento





CUP: E36H19000070005

PROGRAMMA DEGLI INTERVENTI 2018 - 2024  
A CARICO DEI PROVENTI TARIFFARI GIUSTA DELIBERA DEL CONSIGLIO DIRETTIVO AIP N. 31 DEL 28/06/2018  
ED INTEGRAZIONE ALLA SPESA GIUSTA NOTA AIP PROT. N. 3792 DEL 31/07/2019

**PROGETTO DEFINITIVO  
REALIZZAZIONE DEL TRONCO FOGNARIO LUNGO LA LITORANEA  
MOLFETTA-GIOVINAZZO**

Acquedotto Pugliese S.p.A.  
Direzione Ingegneria

Il Responsabile del Procedimento  
*ing. Tommaso DI LERNIA*

Il Direttore  
*ing. Gaetano BARBONE*

**PROGETTAZIONE**  
Il Coordinatore del Progetto  
*ing. Aida ANCONA*  
Il C.S.P.  
*ing. Maurizio ANELLI*  
I Progettisti  
*dott.ssa geol. Annamaria DIMUNDO*  
*ing. Antonio DISCIPIO*  
*ing. Marco GENTILE*  
*geom. Ruggiero LANOTTE*

**GC03**      **Planimetria generale - Stato di progetto**

Codice Intervento P1534	Codice SAP: 21/24121	Prot. n. 71713 Data 11/11/2020	Scala: 1:10.000
-------------------------	----------------------	-----------------------------------	-----------------

03	SETT. 2022	Emesso per ADEGUAMENTO DEL PROGETTO DEFINITIVO AL RAPPORTO DI VERIFICA			
02	OTT. 2021	Emesso per ADEGUAMENTO DEL PROGETTO DEFINITIVO A SEGUITO DI C.D.S.			
01	GIU. 2021	Emesso per ADEGUAMENTO DEL PROGETTO DEFINITIVO A SEGUITO DI TAVOLO TECNICO TENUTOSI IN DATA 01.08.2021			
00	NOV. 2020	Emesso per PROGETTO DEFINITIVO	/	/	/
N. Rev.	Data	Descrizione	Disegnato	Controllato	Approvato

Acquedotto Pugliese S.p.A. - 70121 Bari Via Cagnetti, 36 - www.apg.it - Telefono +39.080.5723111 - C.F. e P.IVA 0300002072 - R.E.A. C.A. 0181 - L.695

Scala 1:10.000