Profili longitudinali

Via Giovinazzo-Str. vic. Torre rotonda

Profilo tronco 3.1

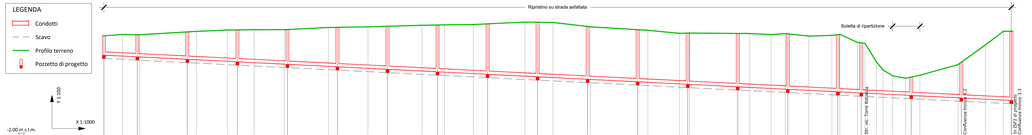

NODO	20	21	22	23	24	25	26	27	28	29	30	31	32	33	34	35	36	37	38	39
QUOTA TERRENO (m s.l.m.)	4.03	4.13	4.18	4.27 4.28	4.38 4.39	4.39	4.42 4.43	4.53 4.54	4.57	4.60	4.66	4.68 4.69	4.75	4.75	4.86	4.85	4.83	4.78 4.79	4.40	4.36
QUOTA SCORRIMENTO (m s.l.m.)	2.87	2.77	2.62	2.47	2.32	2.17	2.02	1.87	1.72	1.57	1.42	1.27	1.12	0.97	0.82	0.67	0.60	0.45	0.30	0.15
QUOTA FONDO SCAVO (m s.l.m.)	2.37	2.27	2.42	2.27	2.23	2.23	2.27	2.32	2.37	2.42	2.47	2.52	2.57	2.62	2.67	2.72	2.77	2.82	2.87	2.92
ALTEZZA DI SCAVO (m)	1.36	1.53	1.85	2.12	2.29	2.15	2.18	2.15	2.13	2.17	2.19	2.19	2.17	2.10	1.90	1.93	2.21	2.38	2.53	2.68
DISTANZA PARZIALE (m)	20.00	30.00	30.00	30.00	30.00	30.00	30.00	30.00	30.00	30.00	30.00	30.00	30.00	30.00	30.00	30.00	14.00	30.00	30.00	30.00
DISTANZA PROGRESSIVA (m)	0.00	20.00	50.00	80.00	110.00	140.00	170.00	200.00	230.00	260.00	290.00	320.00	350.00	380.00	410.00	440.00	454.00	484.00	514.00	544.00
LUNGHEZZA LIVELLETTA	544.00																			
PENDENZA (m/m)	0.50 %																			
MATERIALE	GRES DN 200														GHISA DN 200					
DISTANZA ETTOMETRICA																				

Str. vic. Torre rotonda

Profilo tronco 3.2

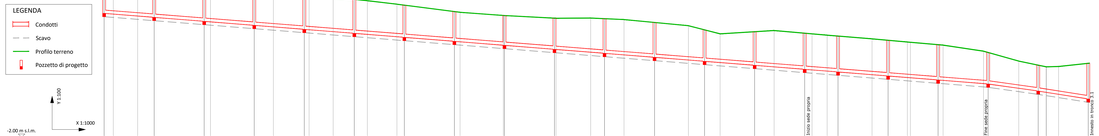

NODO	60	61	62	63	64	65	66	67	68	69	70	71	72	73	74	75	76	77	78	79	38
QUOTA TERRENO (m s.l.m.)	7.04 7.05	7.15	7.18	7.27 7.28	6.90	6.73	6.56 6.54	4.42	4.28	4.2	5.99 5.98	5.15 5.16	5.31 5.32	5.15	4.25 4.24	4.15	4.08	3.91	3.82	3.56 3.55	4.44
QUOTA SCORRIMENTO (m s.l.m.)	5.44	5.20	4.96	4.72	4.48	4.24	4.00	3.76	3.52	3.28	3.04	2.80	2.56	2.32	2.08	1.92	1.68	1.44	1.20	2.57	0.30
QUOTA FONDO SCAVO (m s.l.m.)	5.24	5.00	4.76	4.52	4.28	4.08	3.80	3.56	3.32	3.08	2.84	2.60	2.36	2.12	1.88	1.72	1.48	1.24	1.00	0.77	0.50
ALTEZZA DI SCAVO (m)	1.80	2.15	2.42	2.70	2.92	2.92	2.93	2.86	2.96	2.95	2.97	2.95	2.95	2.93	2.37	2.39	2.39	2.32	2.29	1.79	2.24
DISTANZA PARZIALE (m)	30.00	30.00	30.00	30.00	30.00	30.00	30.00	30.00	30.00	30.00	30.00	30.00	30.00	30.00	20.00	30.00	30.00	30.00	30.00	30.00	30.00
DISTANZA PROGRESSIVA (m)	0.00	30.00	60.00	90.00	120.00	150.00	180.00	210.00	240.00	270.00	300.00	330.00	360.00	390.00	420.00	440.00	470.00	500.00	530.00	560.00	590.00
LUNGHEZZA LIVELLETTA	590.00																				
PENDENZA (m/m)	0.80%																			1.43%	
MATERIALE	GRES DN 200																			GHISA DN 200	
DISTANZA ETTOMETRICA																					

REGIONE PUGLIA

Autorità Idrica Pugliese

acquedotto pugliese

CUP: E36H19000070005

PROGRAMMA DEGLI INTERVENTI 2018 - 2024
A CARICO DEI PROVENTI TARIFFARI GIUSTA DELIBERA DEL CONSIGLIO DIRETTIVO AIP N. 31 DEL 28/06/2018
ED INTEGRAZIONE ALLA SPESA GIUSTA NOTA AIP PROT. N. 3792 DEL 31/07/2019

PROGETTO DEFINITIVO
REALIZZAZIONE DEL TRONCO FOGNARIO LUNGO LA LITORANEA MOLFETTA-GIOVINAZZO

Acquedotto Pugliese S.p.A.
Direzione Ingegneria

Il Responsabile del Procedimento
ing.Tommaso DI LERNIA

Il Direttore
ing. Goetono BARBONE

PROGETTAZIONE
Il Coordinatore del Progetto
ing. Aldo ANCONA
Il C.S.P.
ing. Maurizio ANELLI
I Progettisti
dott.ssa geol. Annamaria DIMUNDO
ing. Antonio DISCIPIO
ing. Marco GENTILE
geom. Ruggiero LANOTTE

Elaborato

GF03.2

Nuovi tronchi fognari: Profili longitudinali - Tronchi 3.1, 3.2

Codice Intervento P15H	Codice SAP: 21/24121	Prot. n. 71713 Data 11/11/2020	Scala: 1:100/1.000

N. Rev.	Data	Descrizione	Disegnato	Controllato	Approvato
03	SETT.2022	Emessa per ADEGUAMENTO DEL PROGETTO DEFINITIVO AL RAPPORTO DI VERIFICA			
02	OTT.2021	Emessa per ADEGUAMENTO DEL PROGETTO DEFINITIVO A SEGUITO DI C.D.S.			
01	GIU.2021	Emessa per ADEGUAMENTO DEL PROGETTO DEFINITIVO A SEGUITO DI TAVOLO TECNICO TERCITER DI DATA 18.06.2021			
00	NOV.2020	Emessa per PROGETTO DEFINITIVO	/	/	/

Acquedotto Pugliese S.p.A. - 70121 Bari Via Cognetti, 36 - www.aqp.it - Telefono +39.080.5723111 - c.s.n.a.p. Bari n. 144970

Questo documento non può essere riprodotto o trasmesso a terzi senza autorizzazione